

SIMBOLI E LEGENDA

- - - - - Limiti Comunali
- - - - - n. 2 Elettrodotti interrati AT 36 kV di connessione tra l'impianto di produzione "SANTAGATA" e la Cabina di elevazione 36/150 kV
- - - - - Elettrodotto interrato AT 150 kV di connessione tra Cabina di elevazione 36/150 kV e l'ampliamento della SE "ROTELLO" di Tema 380/150 kV

0		CP	LC	10/2022	
REV.	DESCRIZIONE	DISEGN.	CONTROL.	APPROV.	DATA

		Montano S.p.A. Via Carlo Farini, 6 20143 Milano Tel. +39 02 54119173 Fax +39 02 54159660 www.montana.it Milano (sede certificata ISO) Brescia Palermo Cagliari Roma			
Comittente GALILEO ENERGY 3 S.r.l.					
Progettisti ING. LAURA CONTI Iscritta all'Ordine degli Ingegneri della Provincia di Pavia al n. 1726					
 Oggetto IMPIANTO INTEGRATO AGRIVOLTAICO COLLEGATO ALLA RTN POTENZA NOMINALE 25 MW COMUNE DI SERRACAPRIOLA (FG) PROGETTO DEFINITIVO					
 Titolo Esecutivi delle opere di connessione Inquadramento generale su cartografia IGM					 N. Tav. T26
Nr. Rif. 2748_4871_SA_WA_T26_Rev0_Inquadramento su ortofoto Scale: 1:25.000 È VIETATA LA RIPRODUZIONE DI QUESTO DOCUMENTO SENZA PREVENTIVA AUTORIZZAZIONE SCRITTA DELLA MONTANA SPA					




Elettrodotto interrato da realizzare

Strada Vicinale Maddalena Ischia

1

SCALA 1:2.000

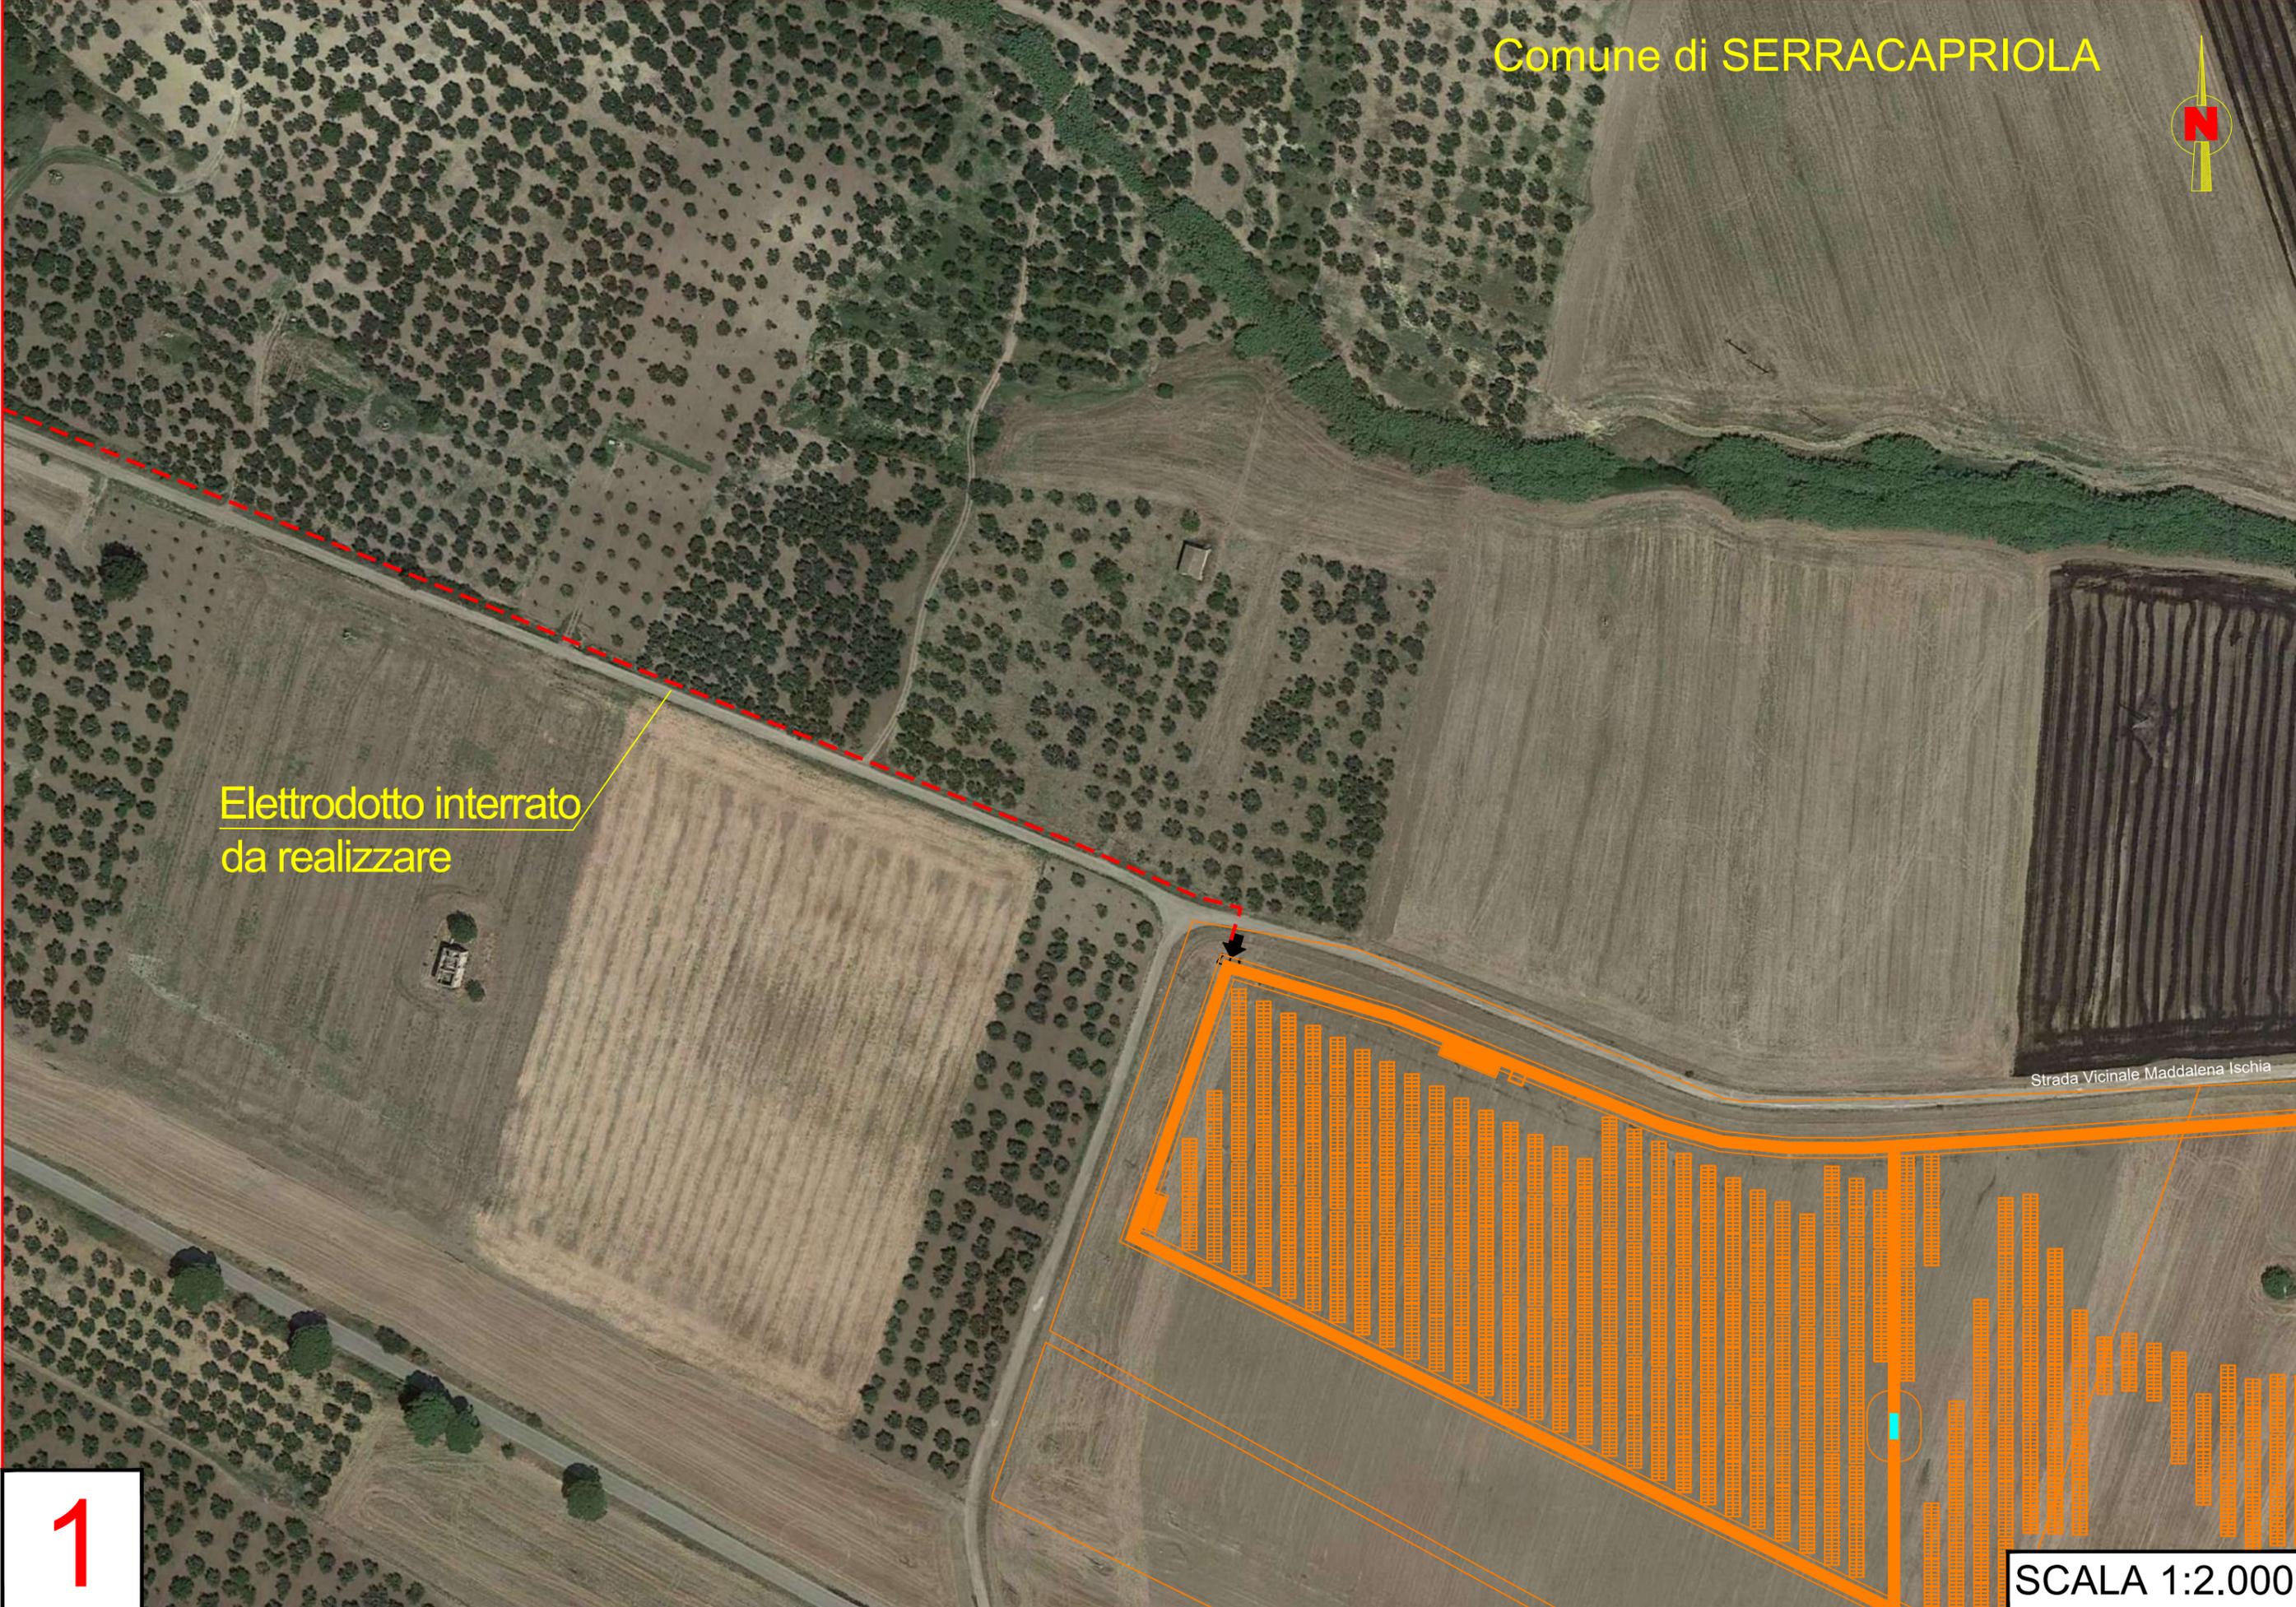

Comune di SERRACAPRIOLA



S.S. 16 ter

S.S. 16 ter

Elettrodotto interrato
da realizzare

Strada Vicinale Maddalena Ischia

2

SCALA 1:2.000

Comune di SERRACAPRIOLA



Elettrodotto interrato
da realizzare

S.P. 146 ex S.S. 376

S.S. 16 ter

S.S. 16 ter

3

SCALA 1:2.000

Comune di SERRACAPRIOLA



Elettrodotto interrato
da realizzare

S.P. 146 ex S.S. 376

4

SCALA 1:2.000

Comune di SERRACAPRIOLA

Elettrodotto interrato
da realizzare

S.P. 146 ex S.S. 376

5

SCALA 1:2.000



Comune di SERRACAPRIOLA

Elettrodotto interrato
da realizzare

SP. 146 ex S.S. 376

6



SCALA 1:2.000



Elettrodotto interrato
da realizzare

SP. 146 ex SS. 376

Comune di SERRACAPRIOLA



SP. 146 ex SS. 376

Elettrodotto interrato da realizzare



Elettrodotto interrato da realizzare

Cabina di sezionamento da installare

S.p. 146 ex S.S. 376



SP. 146 ex SS. 376

Elettrodotto interrato
da realizzare

Comune di SERRACAPRIOLA



Elettrodotto interrato
da realizzare

S.P. 146 ex S.S. 376

11

SCALA 1:2.000

Comune di SERRACAPRIOLA



Elettrodotto interrato
da realizzare

12

SCALA 1:2.000

Comune di SERRACAPRIOLA



Elettrodotto interrato
da realizzare

13

SCALA 1:2.000

Comune di ROTELLO



Elettrodotto interrato
da realizzare

Comune di ROTELLO

Cabina di Sezionamento
da installare

Elettrodoto interrato
da realizzare

15



SCALA 1:2.000

Comune di ROTELLO

Elettrodotto interrato
da realizzare

16



SCALA 1:2.000

Comune di ROTELLO

Elettrodotto interrato
da realizzare

17



SCALA 1:2.000

Comune di ROTELLO

Elettrodotto interrato
da realizzare



Comune di ROTELLO



Elettrodotto interrato
da realizzare

Comune di ROTELLO



Elettrodotto interrato
AT 150 kV da realizzare

Elettrodotto interrato
AT 36 kV da realizzare

20

SCALA 1:2.000



Elettrodotto interrato
AT 150 kV da realizzare

Elettrodotto interrato
AT 36 kV da realizzare



Elettrodotto interrato
AT 150 kV da realizzare

Elettrodotto interrato
AT 36 kV da realizzare

Comune di ROTELLO



Elettrodotto interrato
AT 150 kV da realizzare

Elettrodotto interrato
AT 36 kV da realizzare

Stazione di raccolta ed
elevazione da realizzare
36 kV /150 kV

Comune di ROTELLO



Elettrodotto interrato
da realizzare

Comune di ROTELLO



Elettrodotto interrato
da realizzare

25

SCALA 1:2.000


Comune di ROTELLO



Elettrodotto interrato
da realizzare

26

SCALA 1:2.000

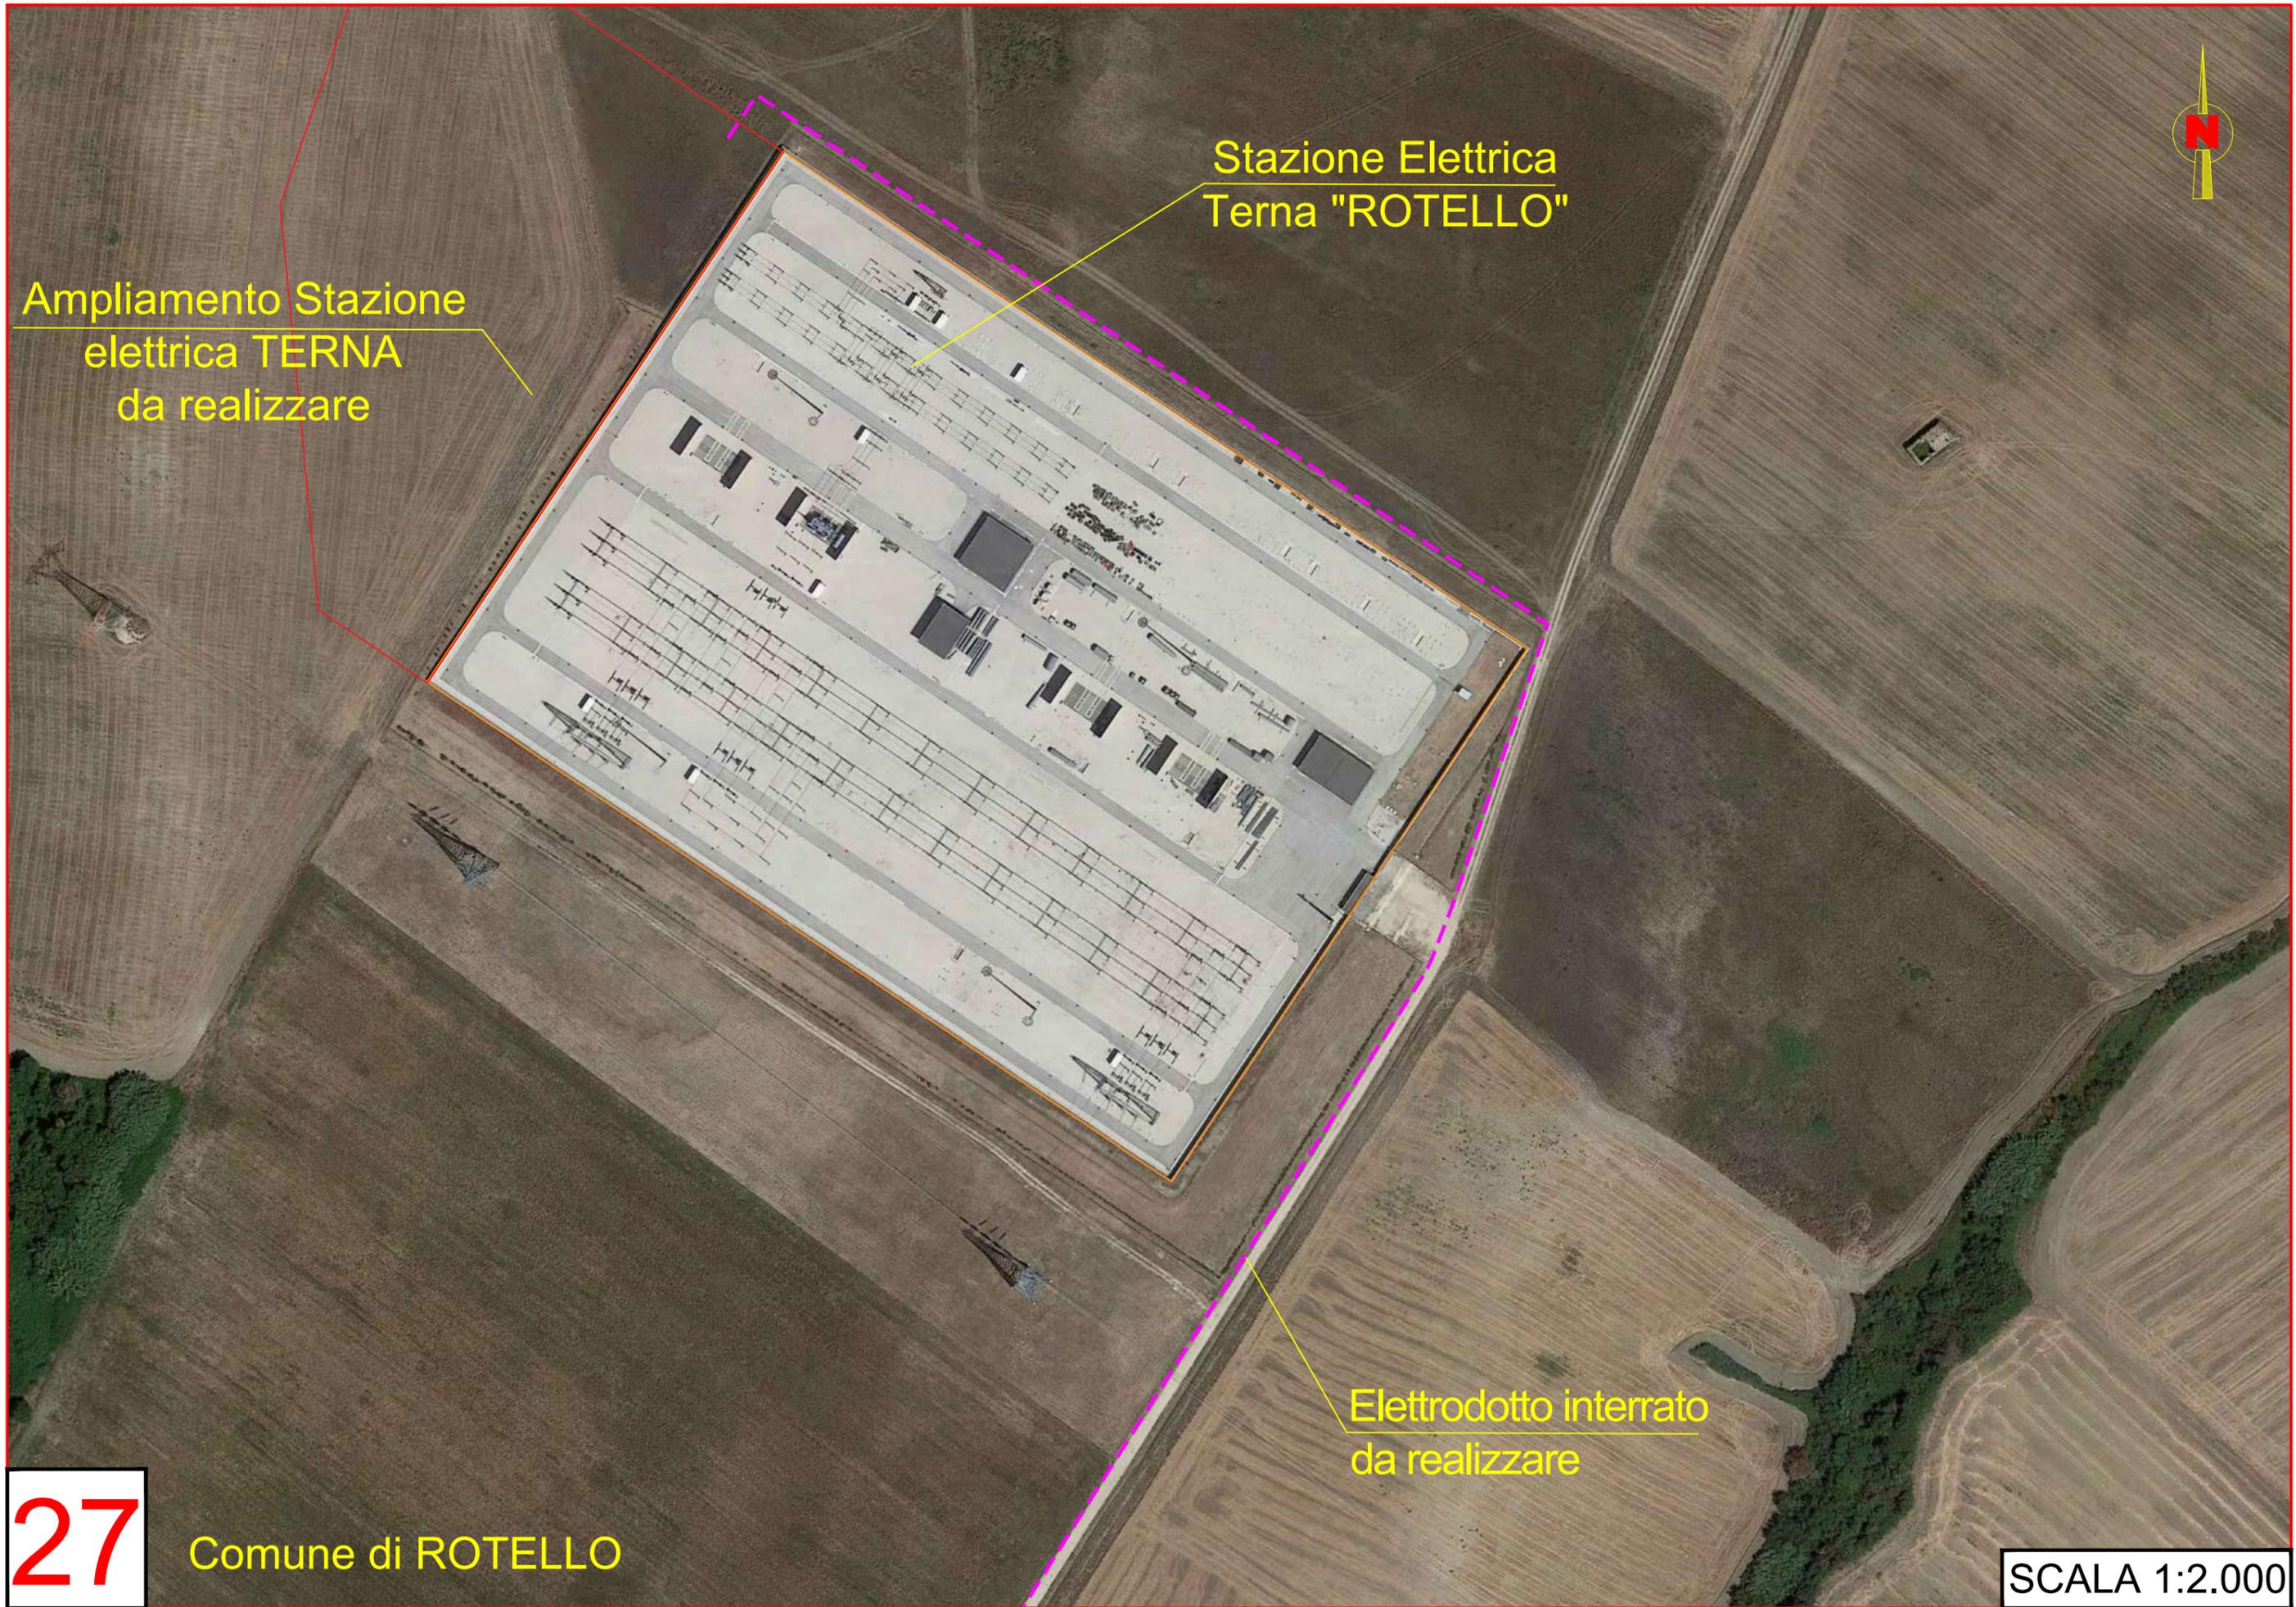

Ampliamento Stazione
elettrica TERNA
da realizzare

Stazione Elettrica
Terna "ROTELLO"

Elettrodotto interrato
da realizzare