



SEZIONE AB-1: PARALLELISMO

S.P. 146 al Km 0+000

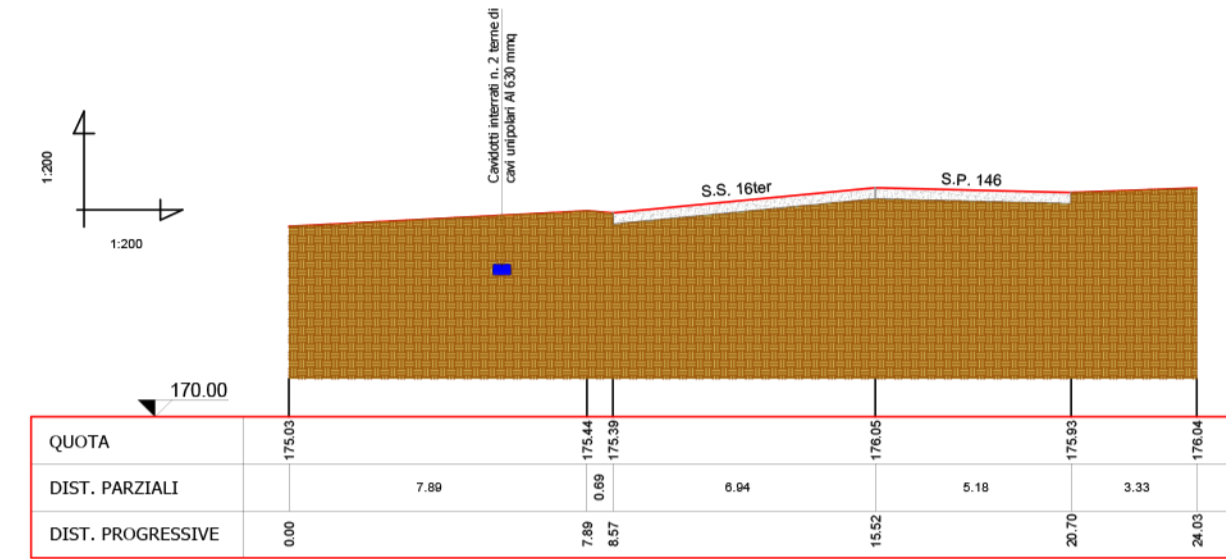


SEZIONE AB-1.1: ATTRAVERSAMENTO

S.P. 45 al Km 0+000

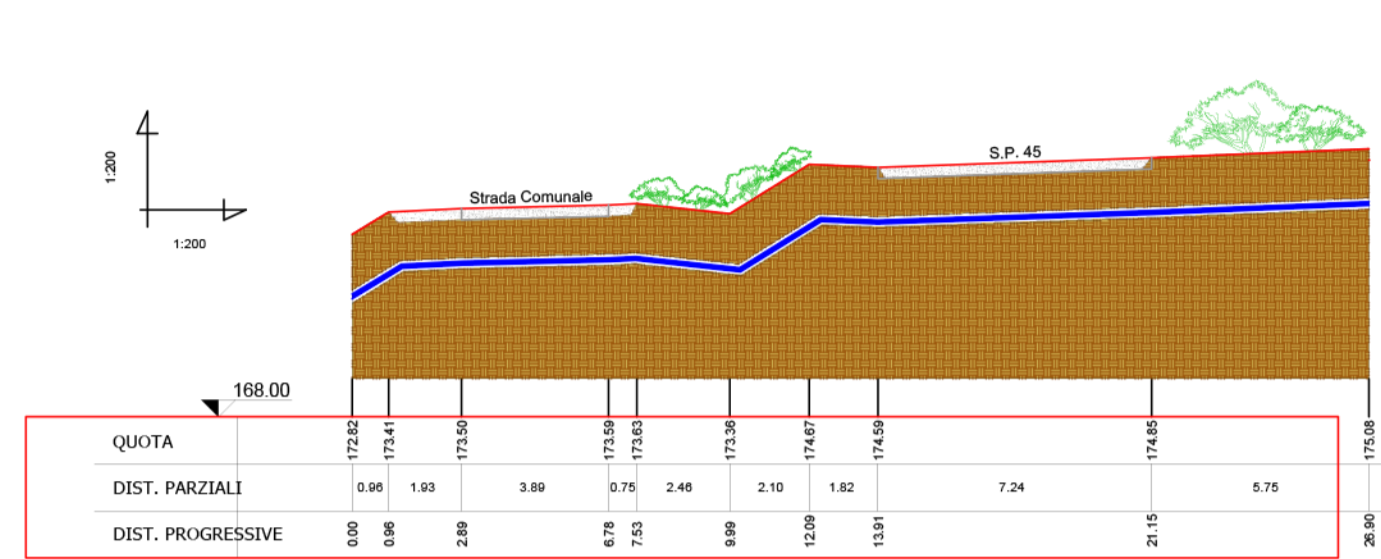


SEZIONE AB-2: PARALLELISMO

S.P. 146 al Km 0+404

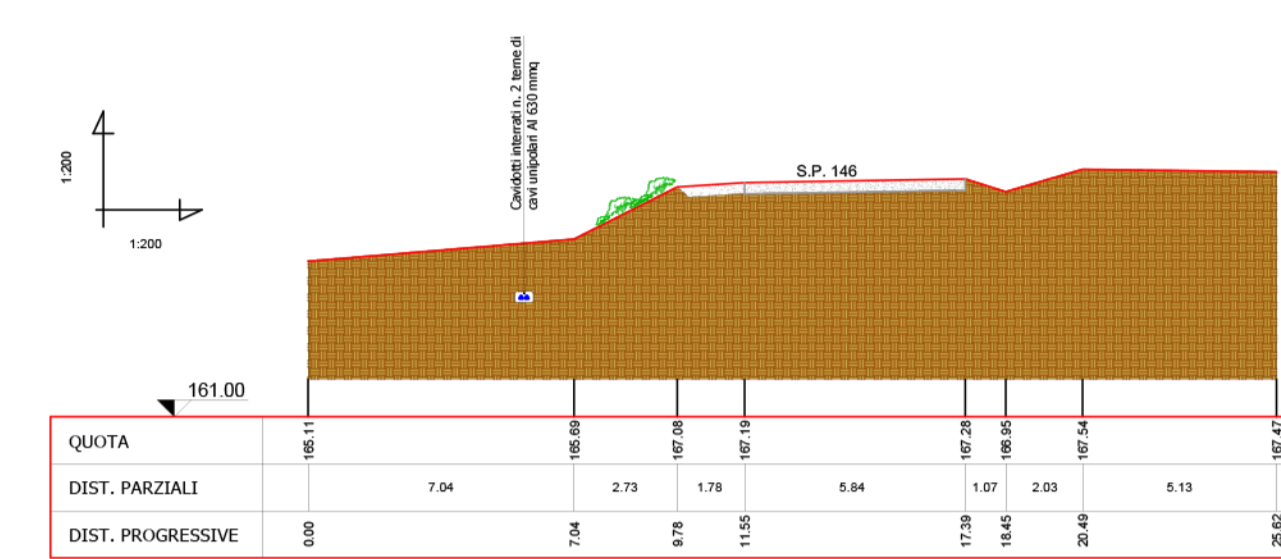


SEZIONE AB-3: PARALLELISMO

S.P. 146 al Km 0+824

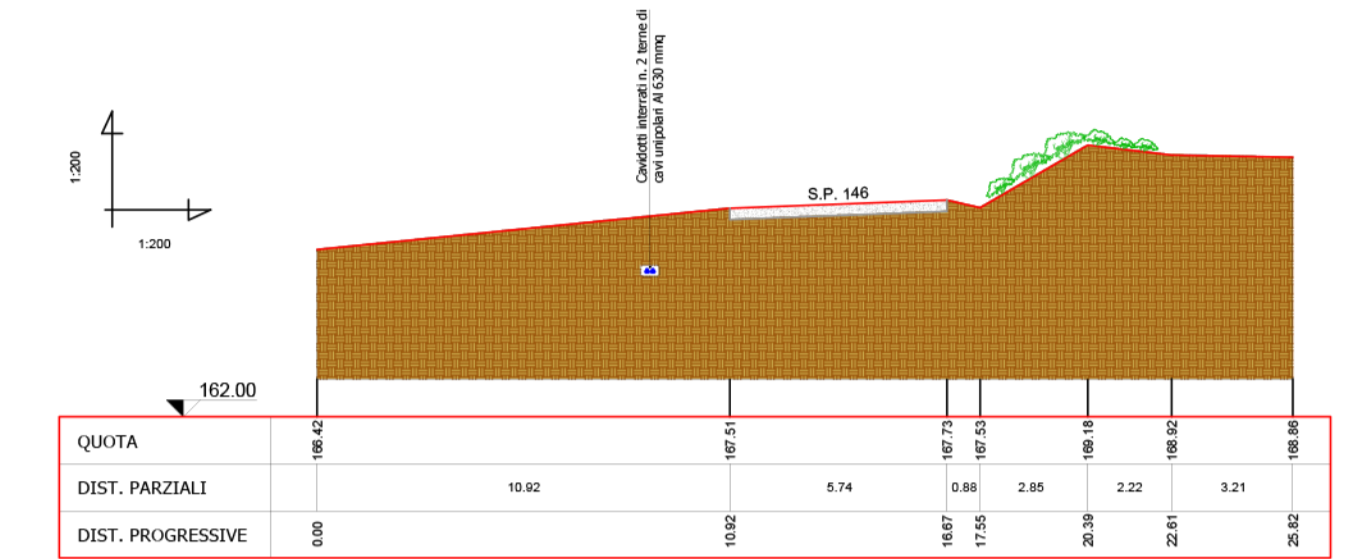


SEZIONE AB-4: PARALLELISMO

S.P. 146 al Km 1+174

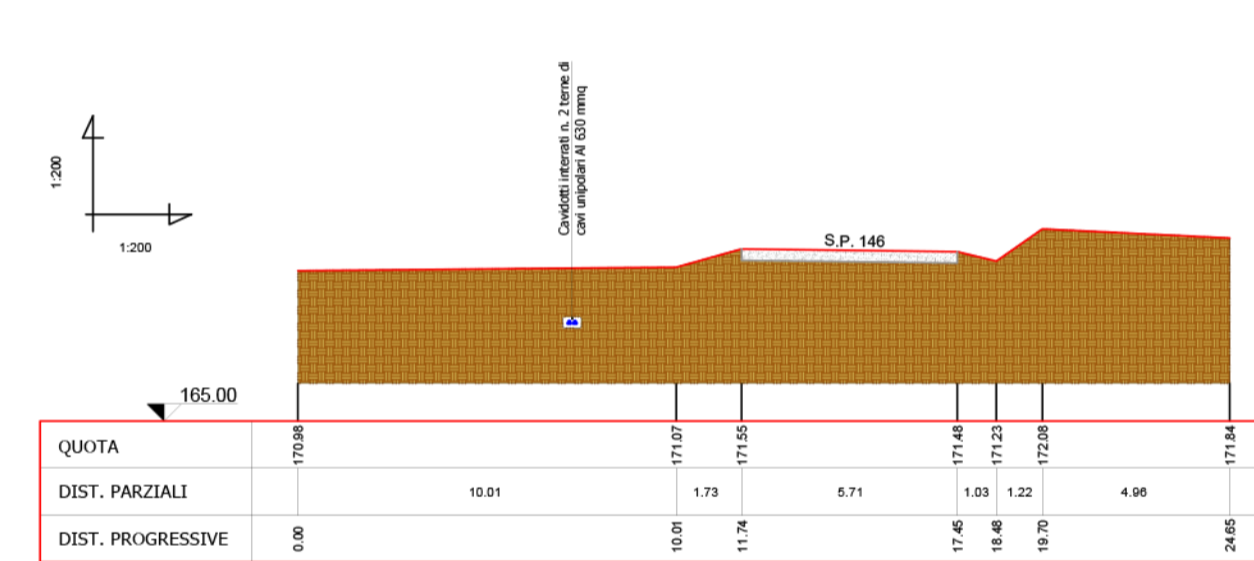


SEZIONE AB-5: PARALLELISMO

S.P. 146 al Km 1+599

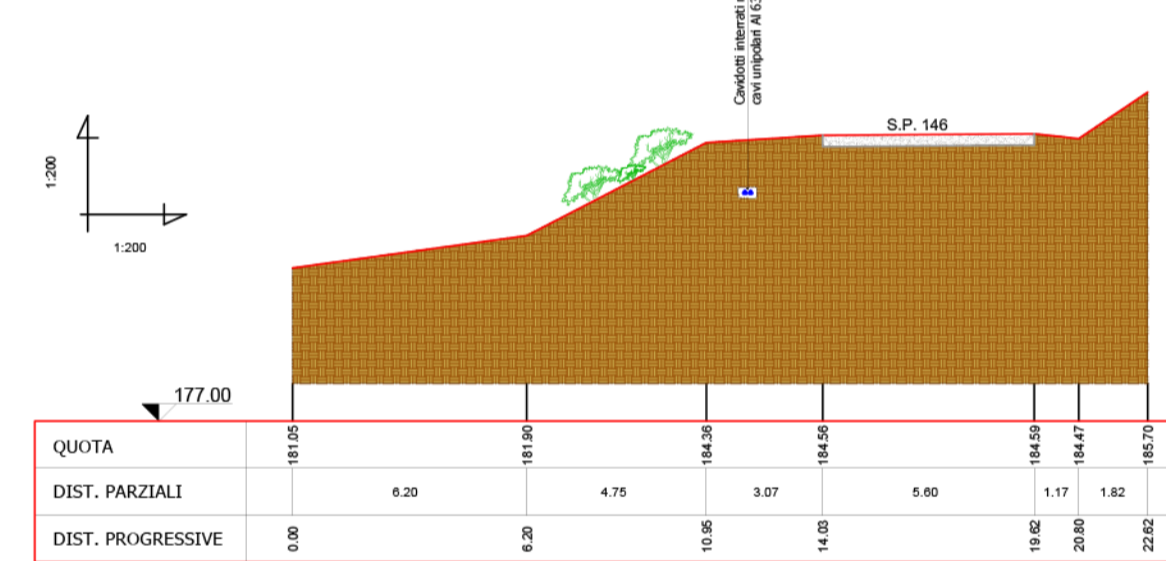


SEZIONE AB-6: PARALLELISMO

S.P. 146 al Km 1+877

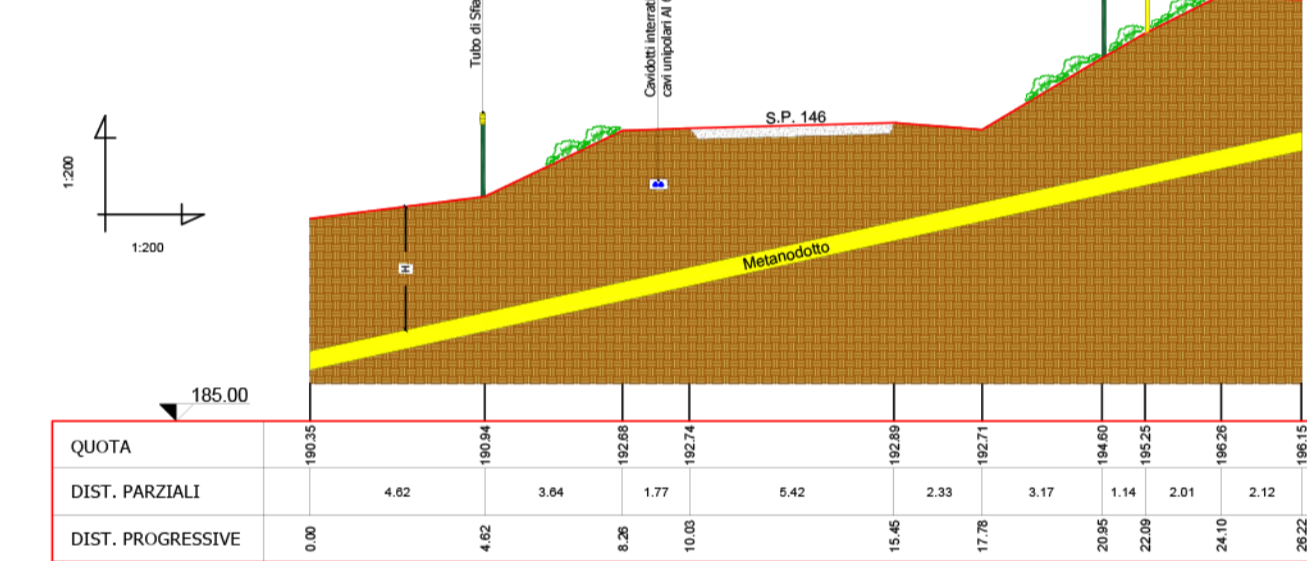


SEZIONE AB-7: PARALLELISMO

S.P. 146 al Km 2+279

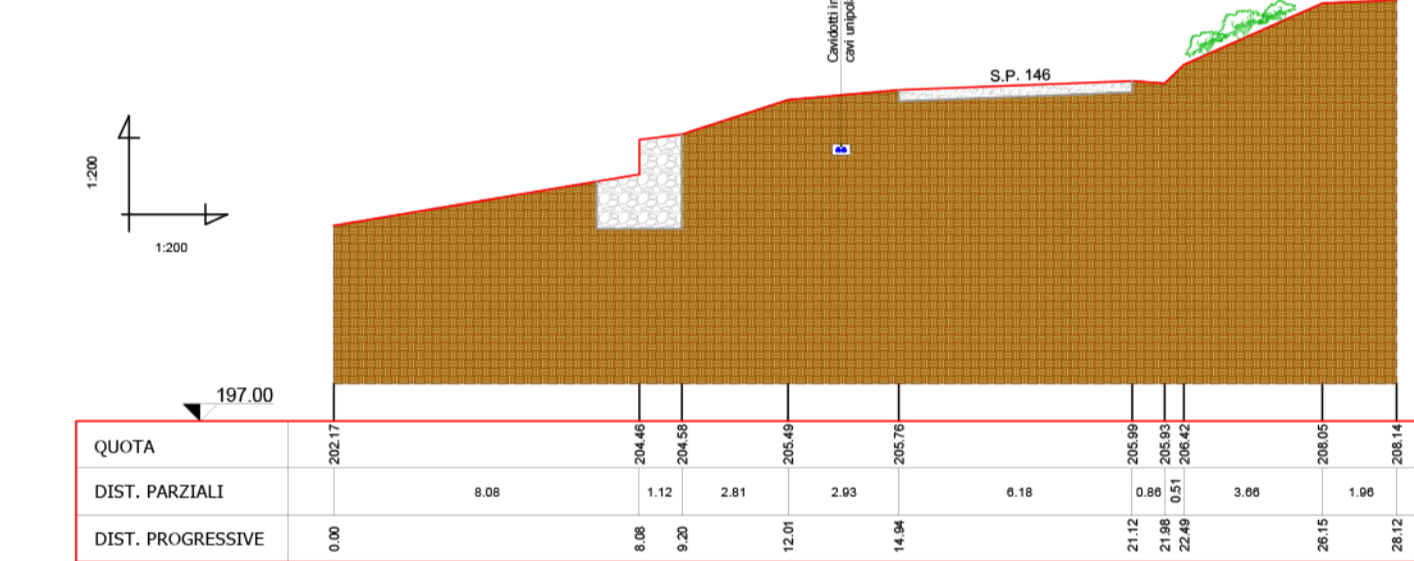


SEZIONE AB-8: PARALLELISMO

S.P. 146 al Km 2+678

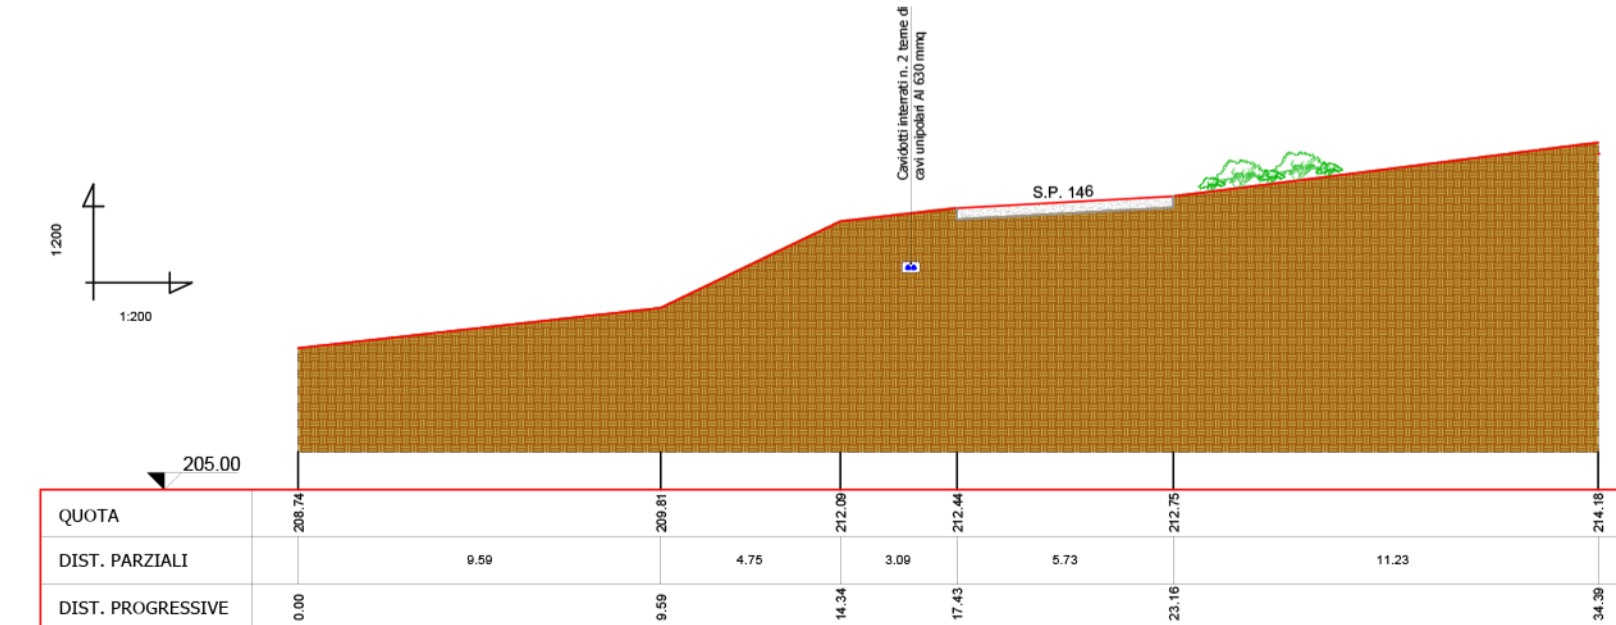


SEZIONE AB-9: PARALLELISMO

S.P. 146 al Km 3+070

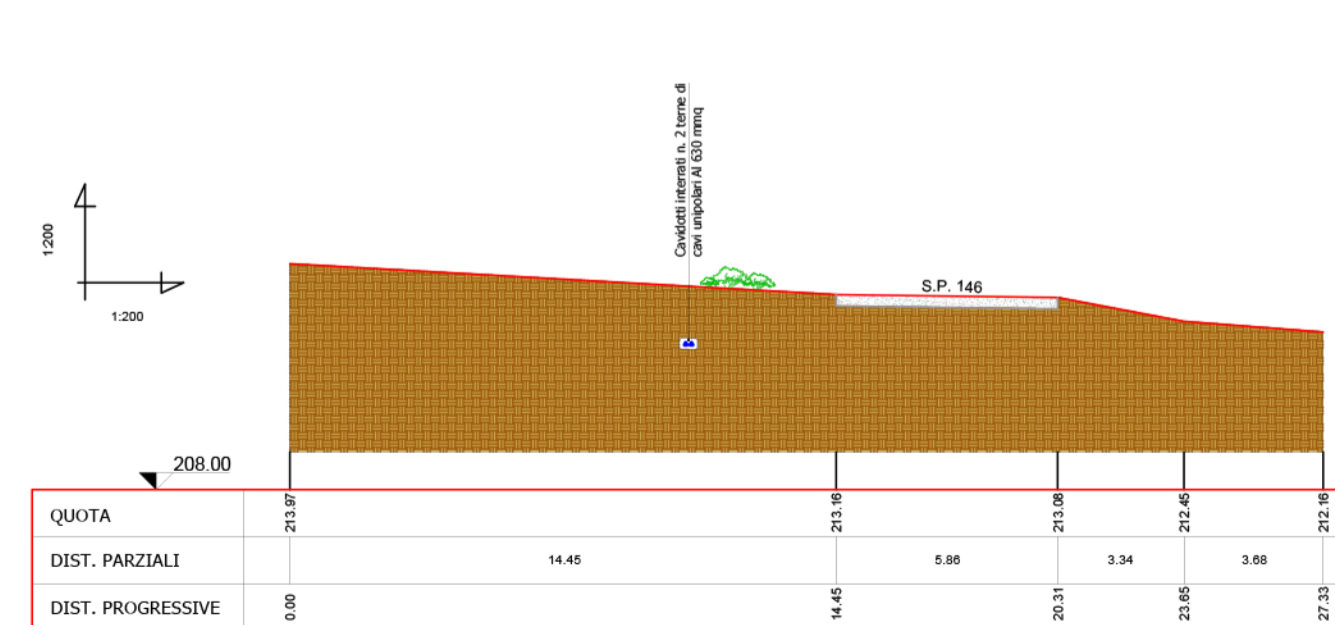

SEZIONE AB-10: PARALLELISMO


S.P. 146 al Km 3+482

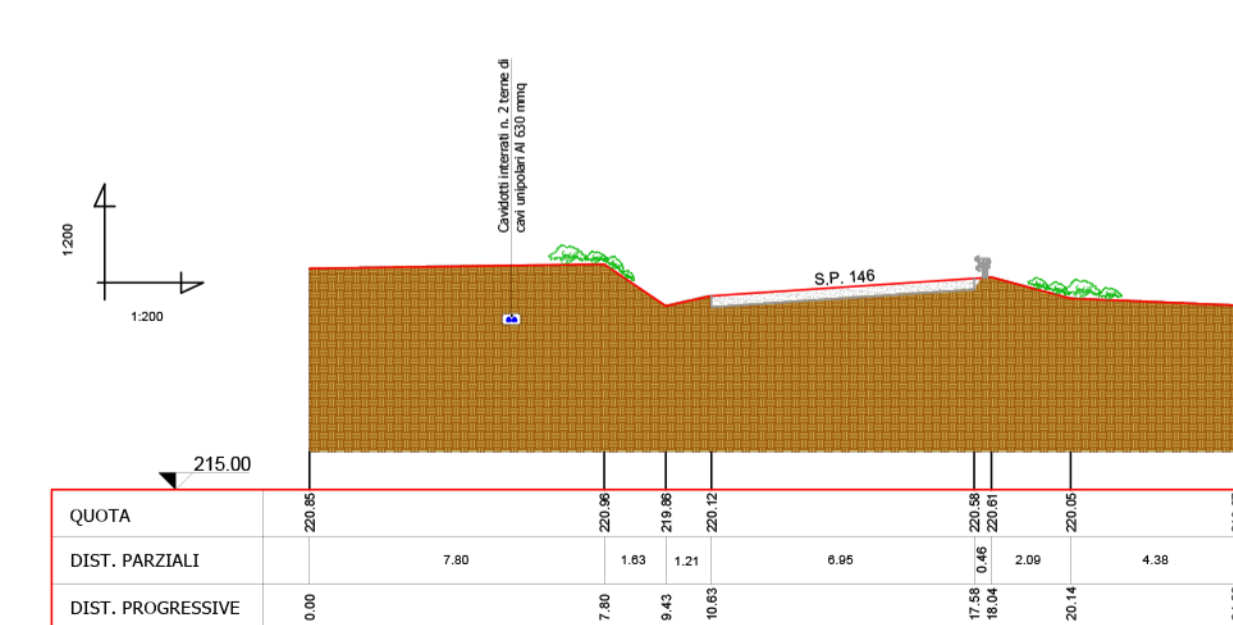

0	-	CP	LC	10/2022	
REV.	DESCRIZIONE	DESEGN.	CONTROL	APPROV.	DATA
		Montana S.p.A. Via Carlo Azeglio Ferraguzzi, 6 20143 Milano www.montanambiente.com Milano (sede certificata ISO) Brescia Palermo Cagliari Roma			Tel. +39 02 541 89173 Fax +39 02 541 02880 P.IVA 10414270156 Cap. Soc. 800.000,00 €
Committente: GALILEO ENERGY 3 S.r.l.					
Progettisti: ING. LAURA CONTI Iscritta all'Ordine degli Ingegneri della Provincia di Pavia al n. 1726					
Oggetto: IMPIANTO INTEGRATO AGRIVOLTAICO COLLEGATO ALLA RTN POTENZA NOMINALE 25 MW COMUNE DI SERRACAPRIOLA (FG) PROGETTO DEFINITIVO					
Tavola: Esecutivi PROVINCIA delle opere di connessione Inquadramento generale su corografia IGM				N. Tav.: T33.1	
N. Rif. 2748_4871_SA_VIA_T33.1_Rev0_SEZIONI STRADALI					
È VIETATA LA RIPRODUZIONE DI QUESTO DOCUMENTO SENZA PREVENTIVA AUTORIZZAZIONE SCRITTA DELLA MONTANA SPA					


SEZIONE AB-11: PARALLELISMO

S.P. 146 al Km 3+864

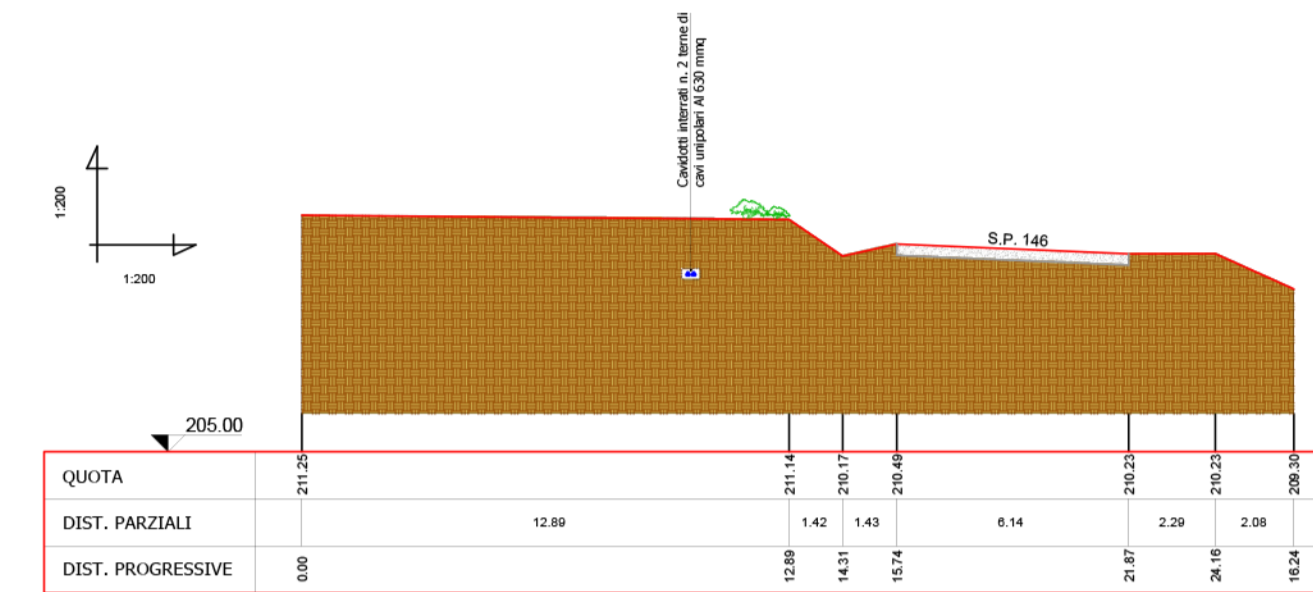


SEZIONE AB-12: PARALLELISMO

S.P. 146 al Km 4+253

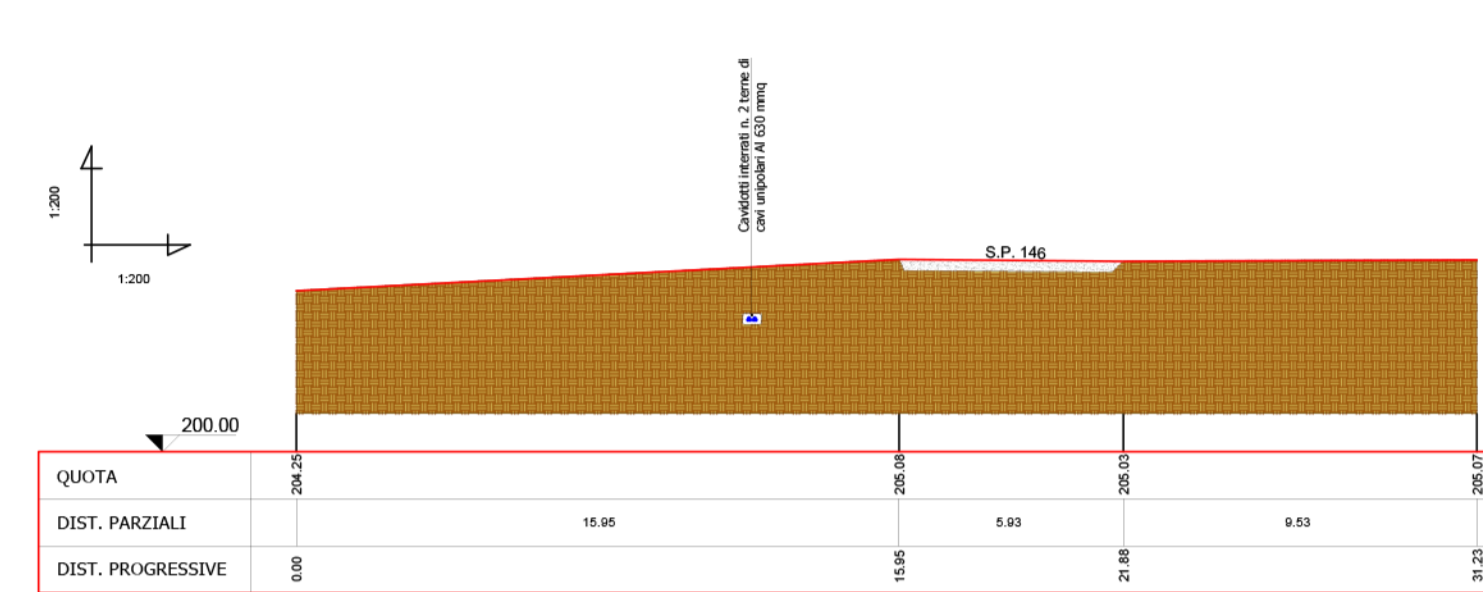


SEZIONE AB-13: PARALLELISMO

S.P. 146 al Km 4+825

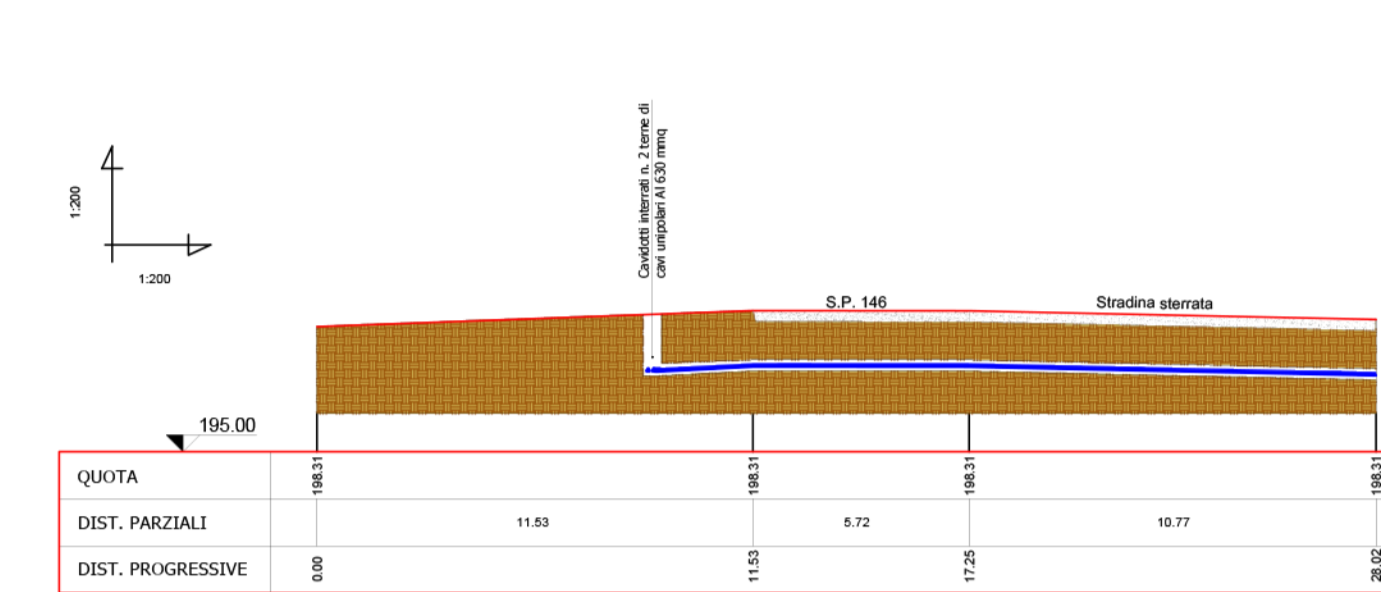

Esempio di Utilizzo della Macchina T.O.C. (Trivellazione Orizzontale Controllata)

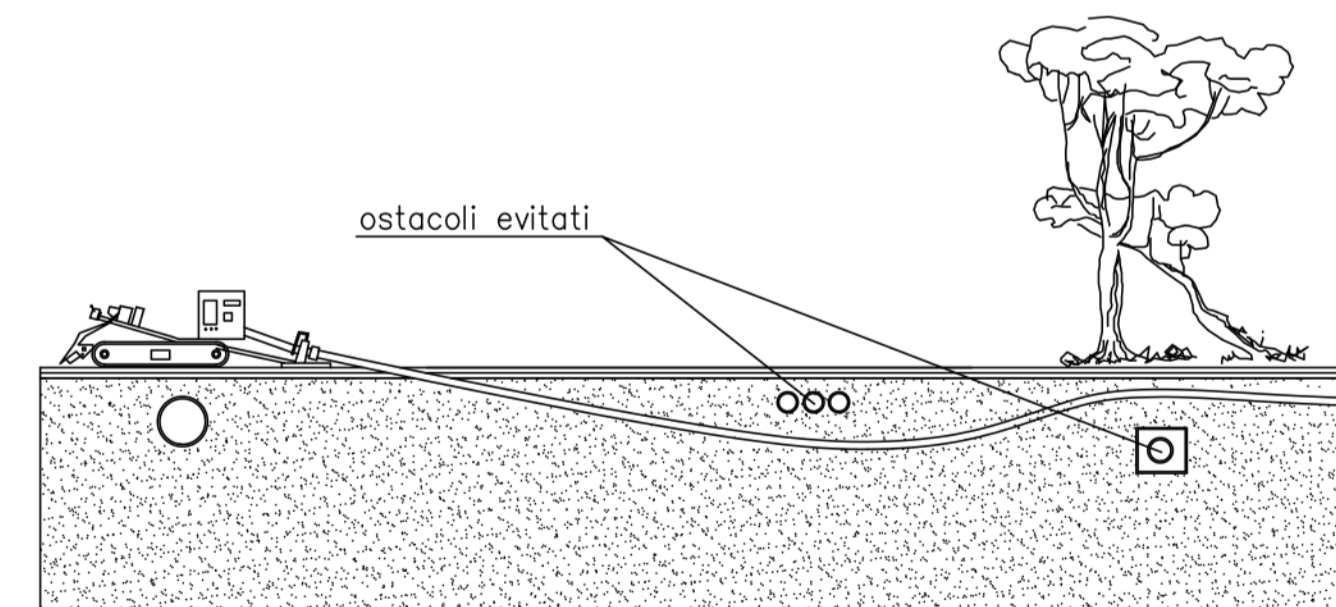

SEZIONE CAVIDOTTO IN ATTR.TO



0	-	CP	LC	10/2022	
REV.	DESCRIZIONE	DISEGN.	CONTROL.	APPROV.	DATA

Montana
 Montana SpA
 Via Carlo Angelo Ferraguti, 6
 20143 Milano
 Tel. +39 02 54118173
 Fax +39 02 54128850
 www.montanambiente.com
 Milano (sede certificata ISO) | Brescia | Palermo | Cagliari | Roma

P.IVA 10414270156
 Cap. Soc. 800.000,00 €
 CERTIFICAZIONE DI SISTEMA DI QUALITÀ
 DNV-GL
 ISO 9001-180 14001

Committente: **GALILEO ENERGY 3 S.r.l.**

Progettisti: **ING. LAURA CONTI**
 Iscritta all'Ordine degli Ingegneri della Provincia di Pavia al n. 1726

Oggetto: **IMPIANTO INTEGRATO AGRIVOLTICO COLLEGATO ALLA RTN
 POTENZA NOMINALE 25 MW
 COMUNE DI SERRACAPRIOLA (FG)
 PROGETTO DEFINITIVO**

Tavola: **Esecutivi PROVINCIA delle opere di connessione
 Inquadramento generale su corografia IGM**

N. Tav. **T33.2**
 Scale: 1:25.000

No. Rif. 2748_4871_SA_VIA_T33_2_Rev0_SEZIONI STRADALI
 È VIETATA LA RIPRODUZIONE DI QUESTO DOCUMENTO SENZA PREVENTIVA AUTORIZZAZIONE SCRITTA DELLA MONTANA SPA