



SEZIONE A-A
SCALA 1:50

PROFILO LONGITUDINALE
ARMATURA

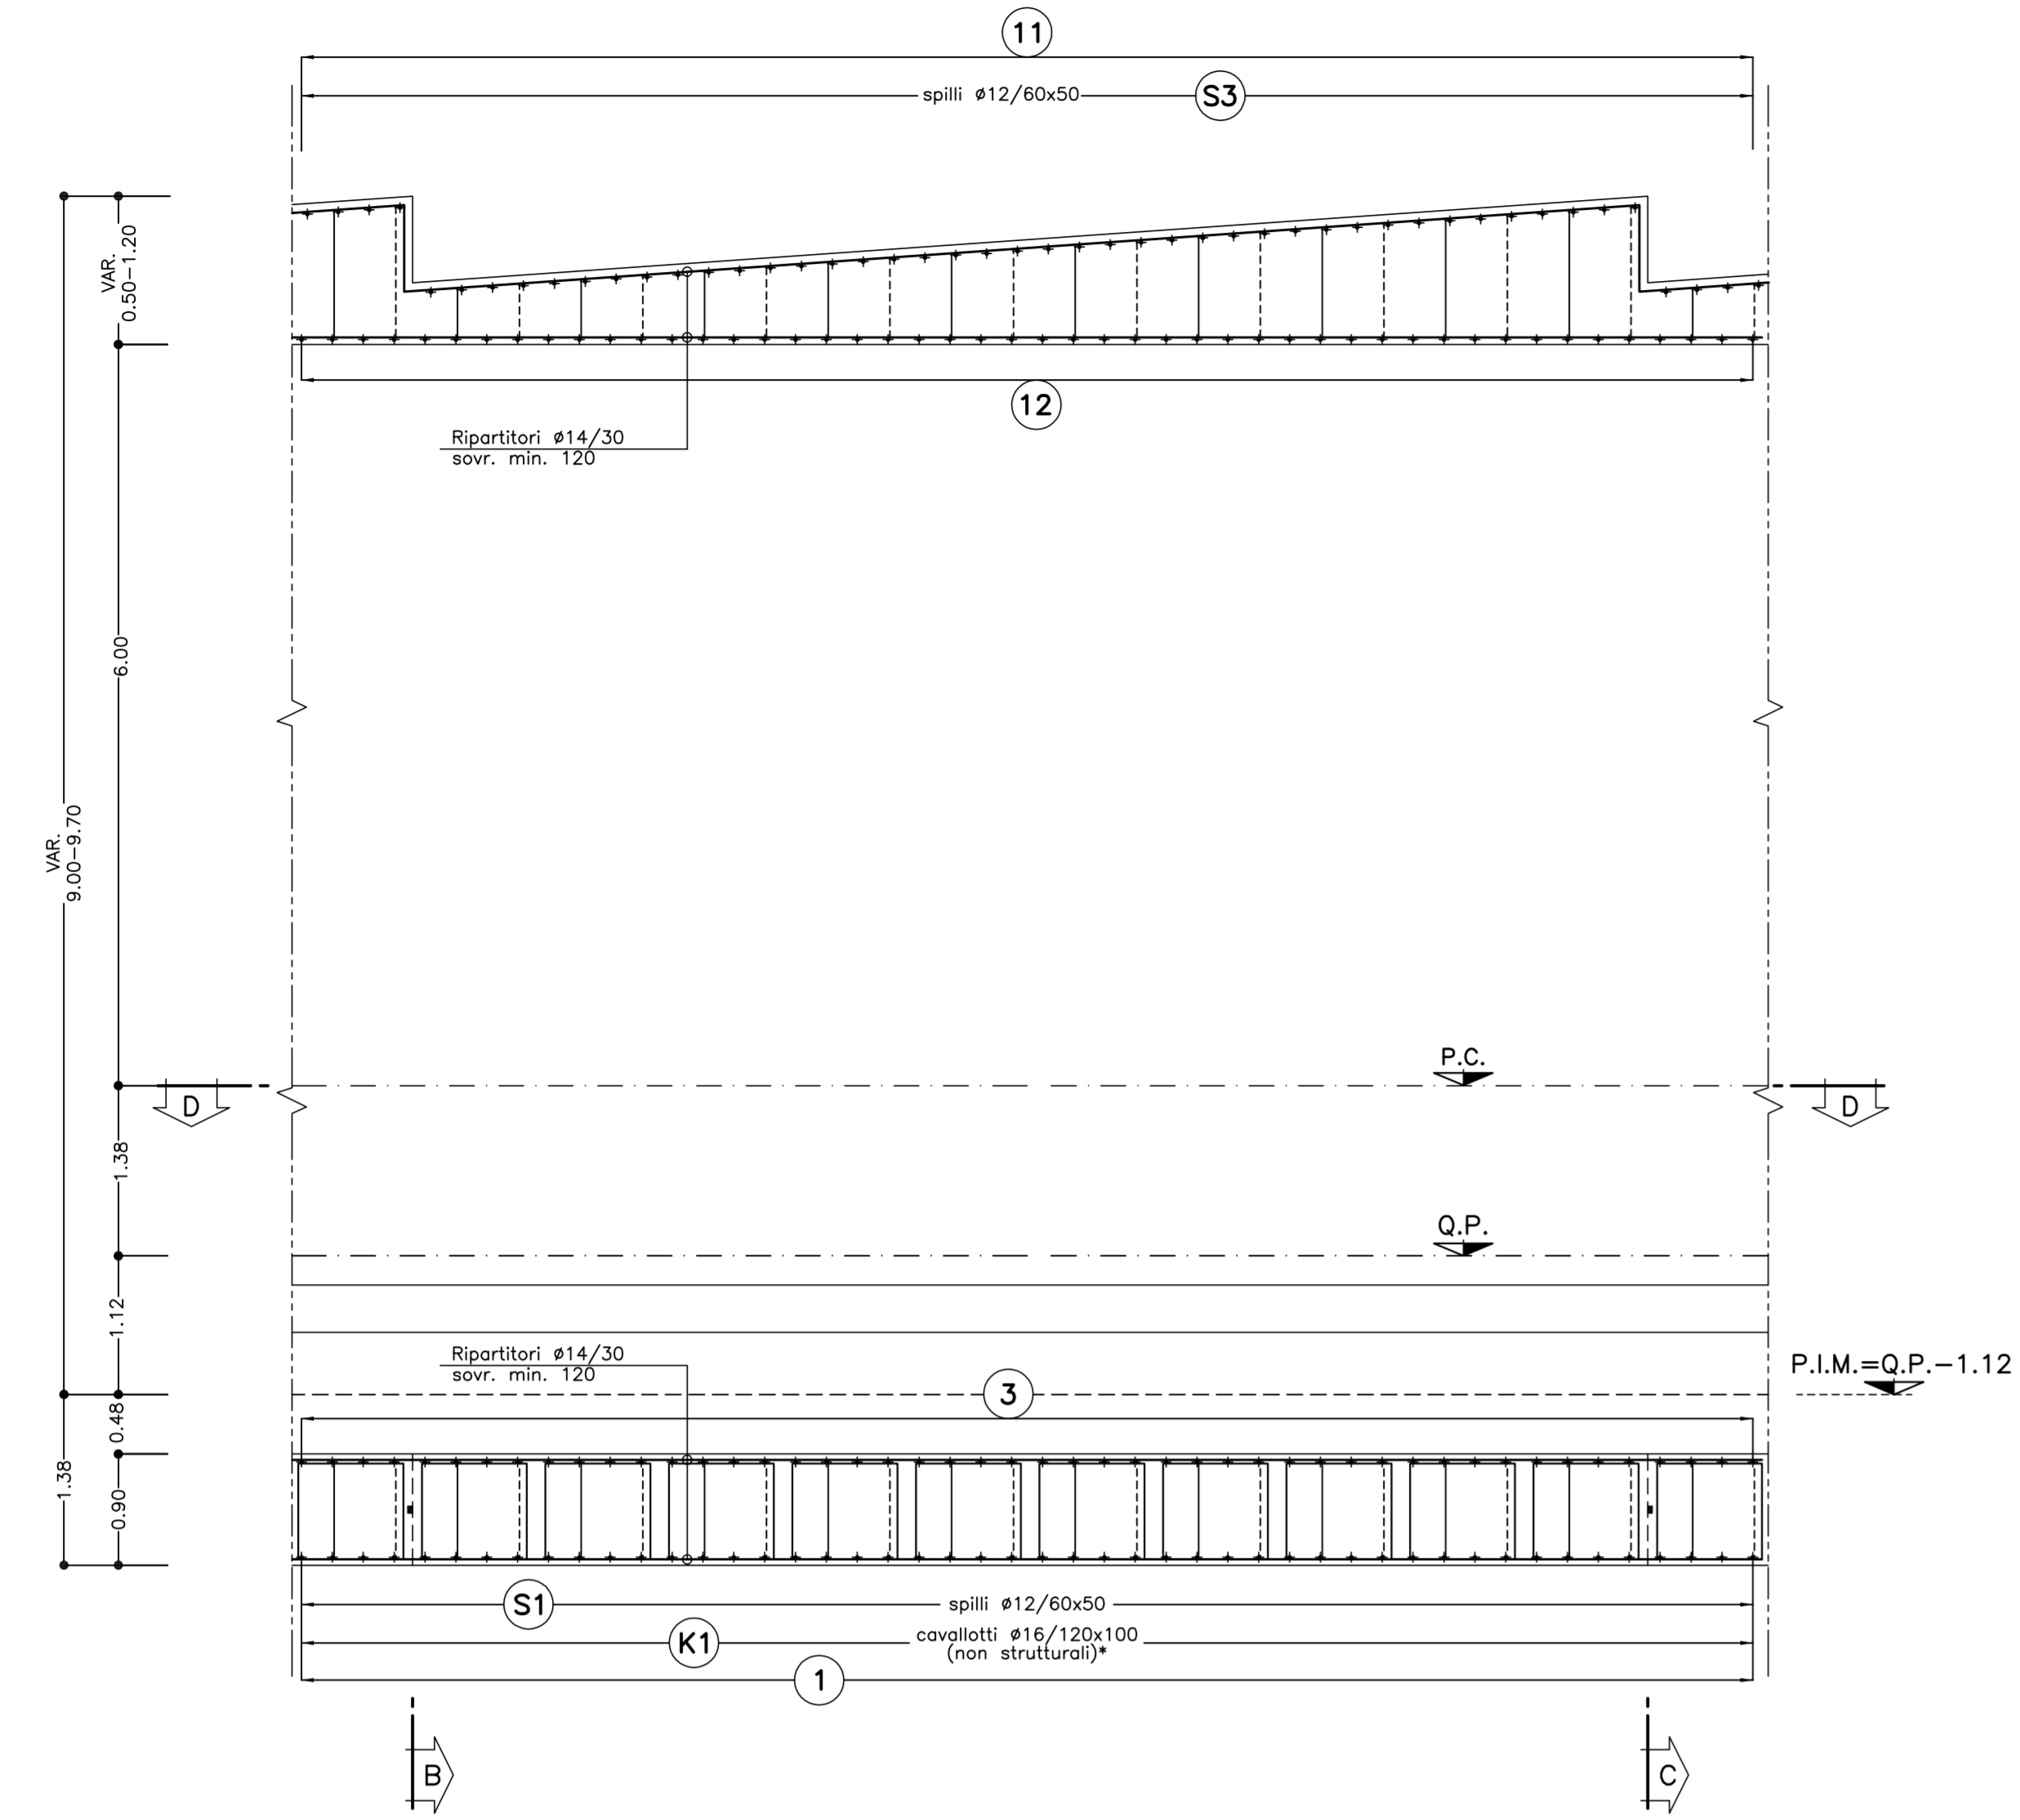


SEZIONE B-B
SCALA 1:50

SEZIONE TRASVERSALE
ARMATURA

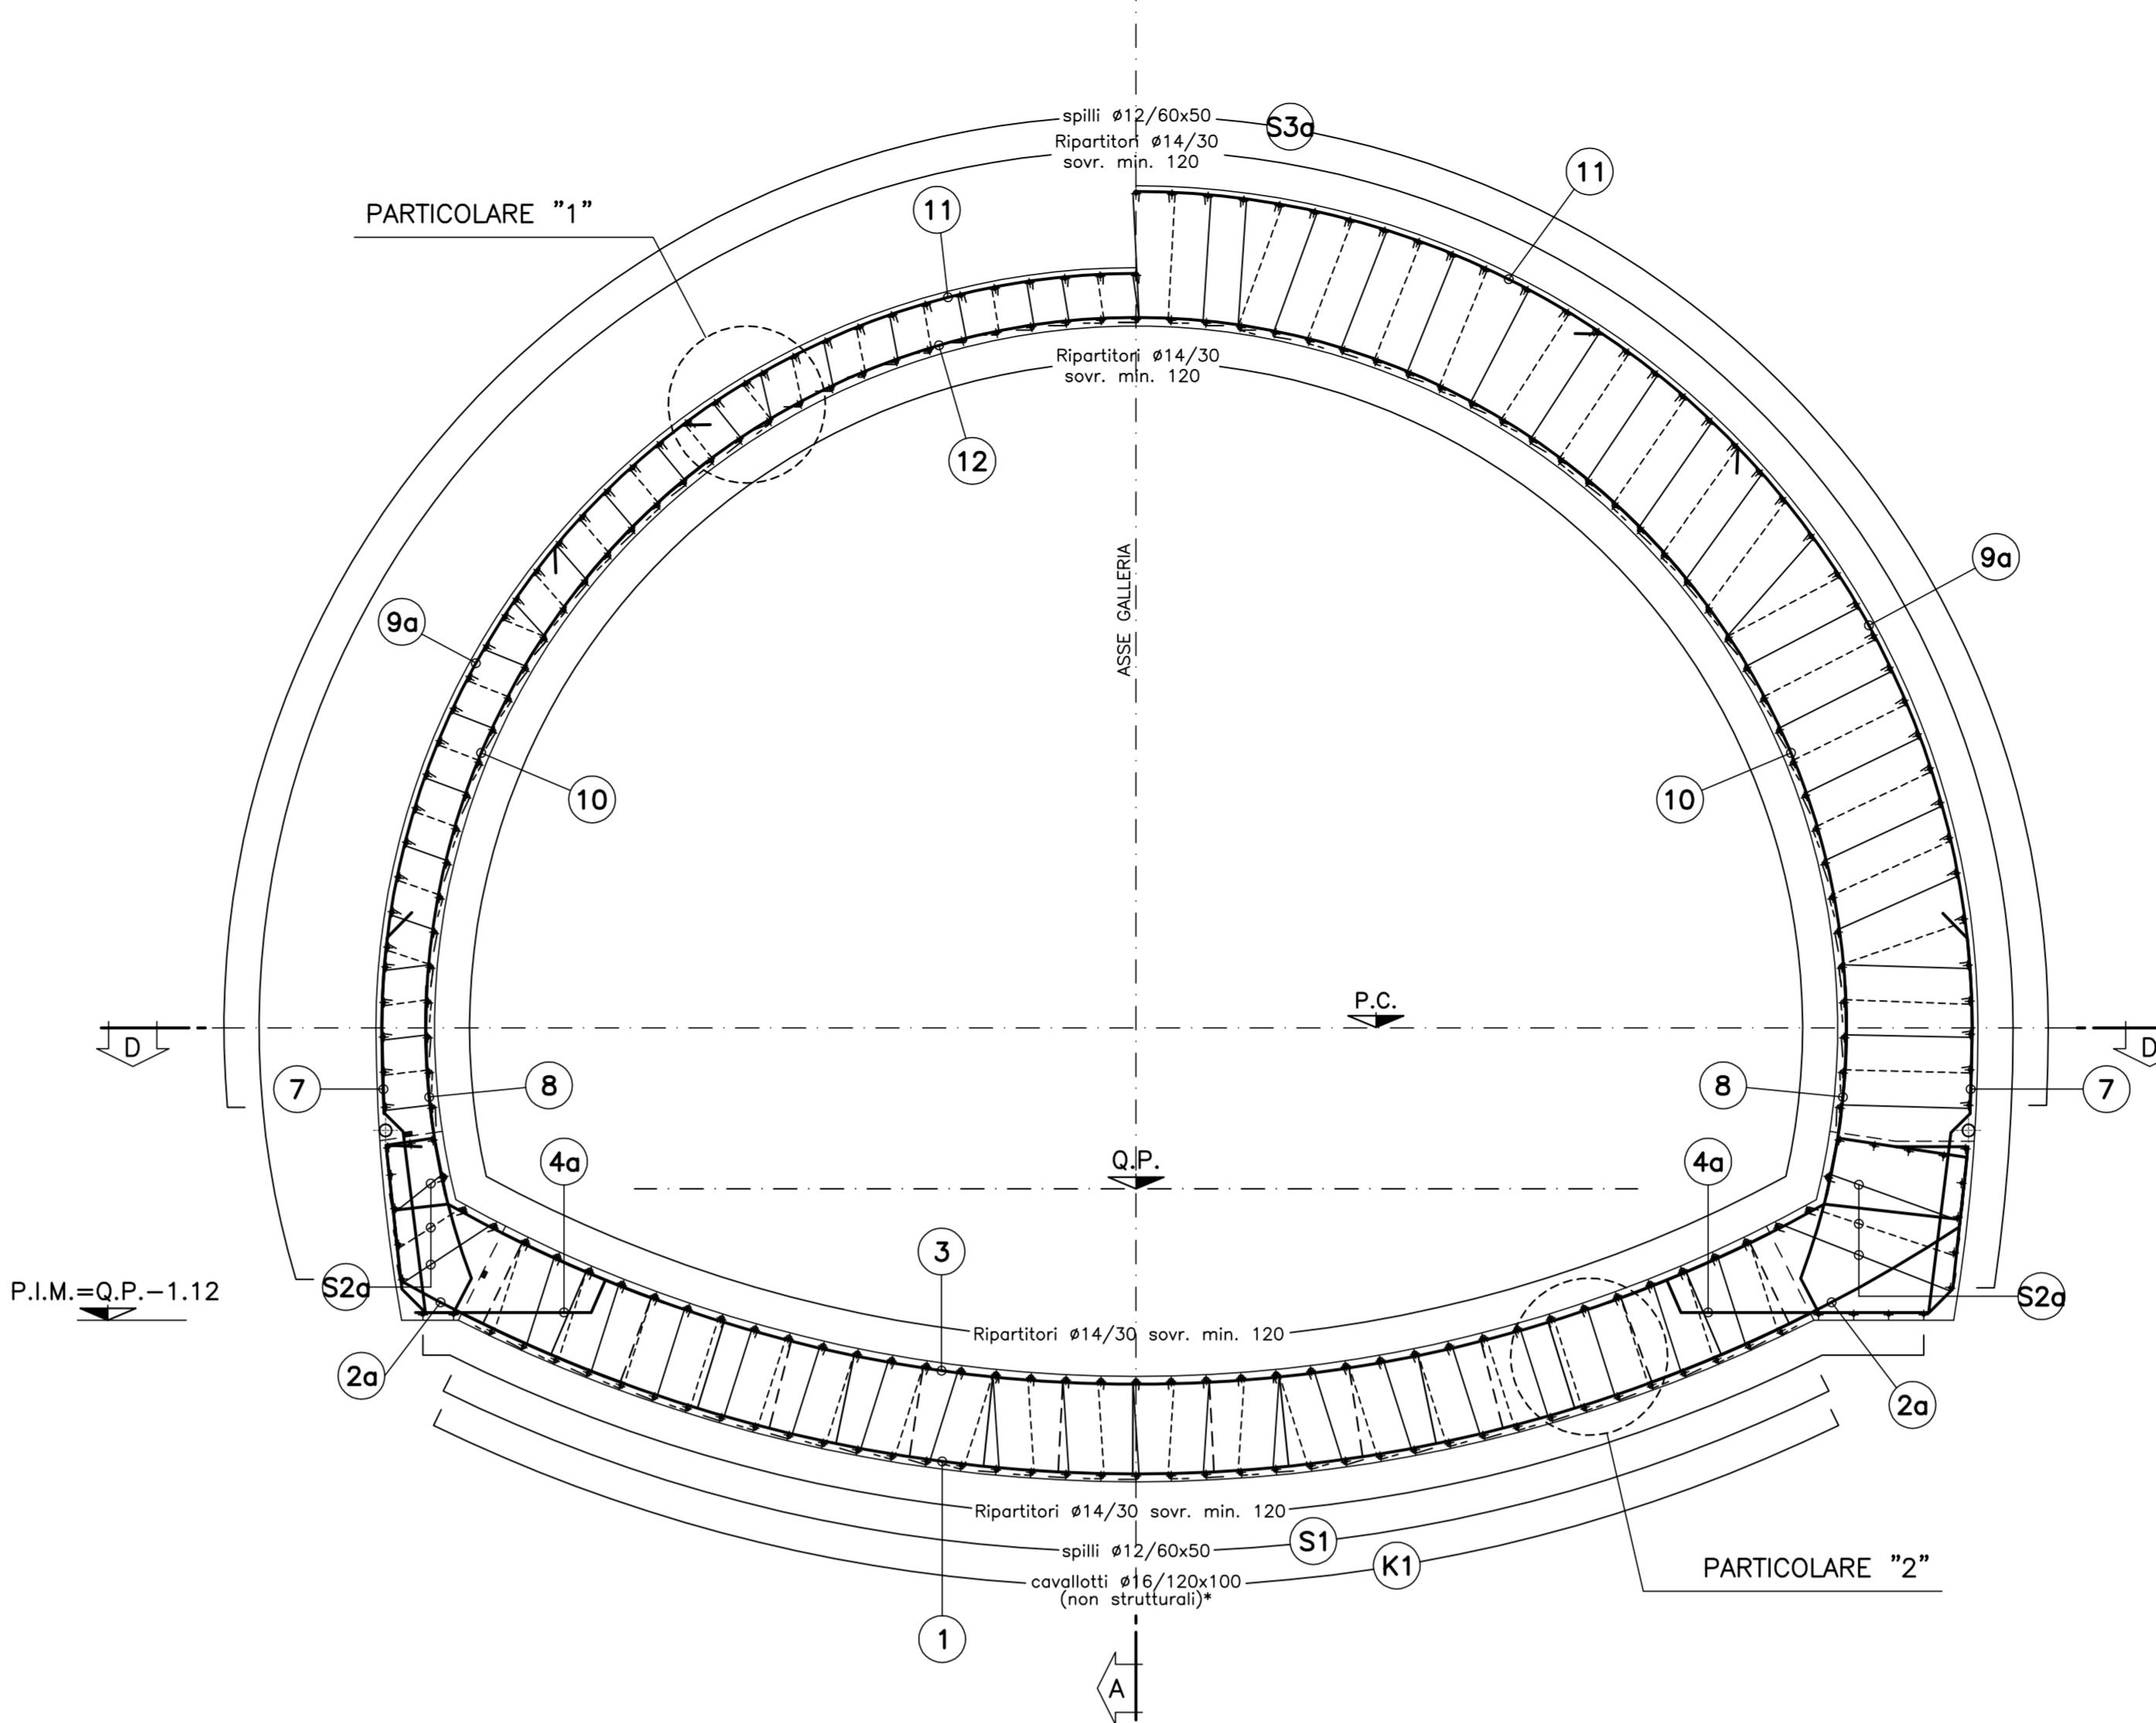


SEZIONE C-C
SCALA 1:50

SEZIONE TRASVERSALE
ARMATURA

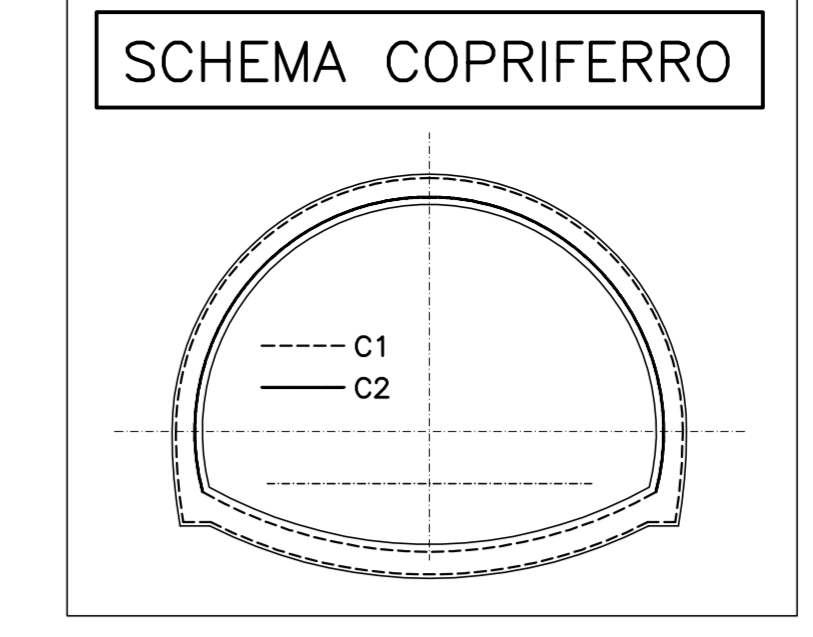


PARTICOLARE "1"
SCALA 1:10

PARTICOLARE COPRIFERRO CALOTTA

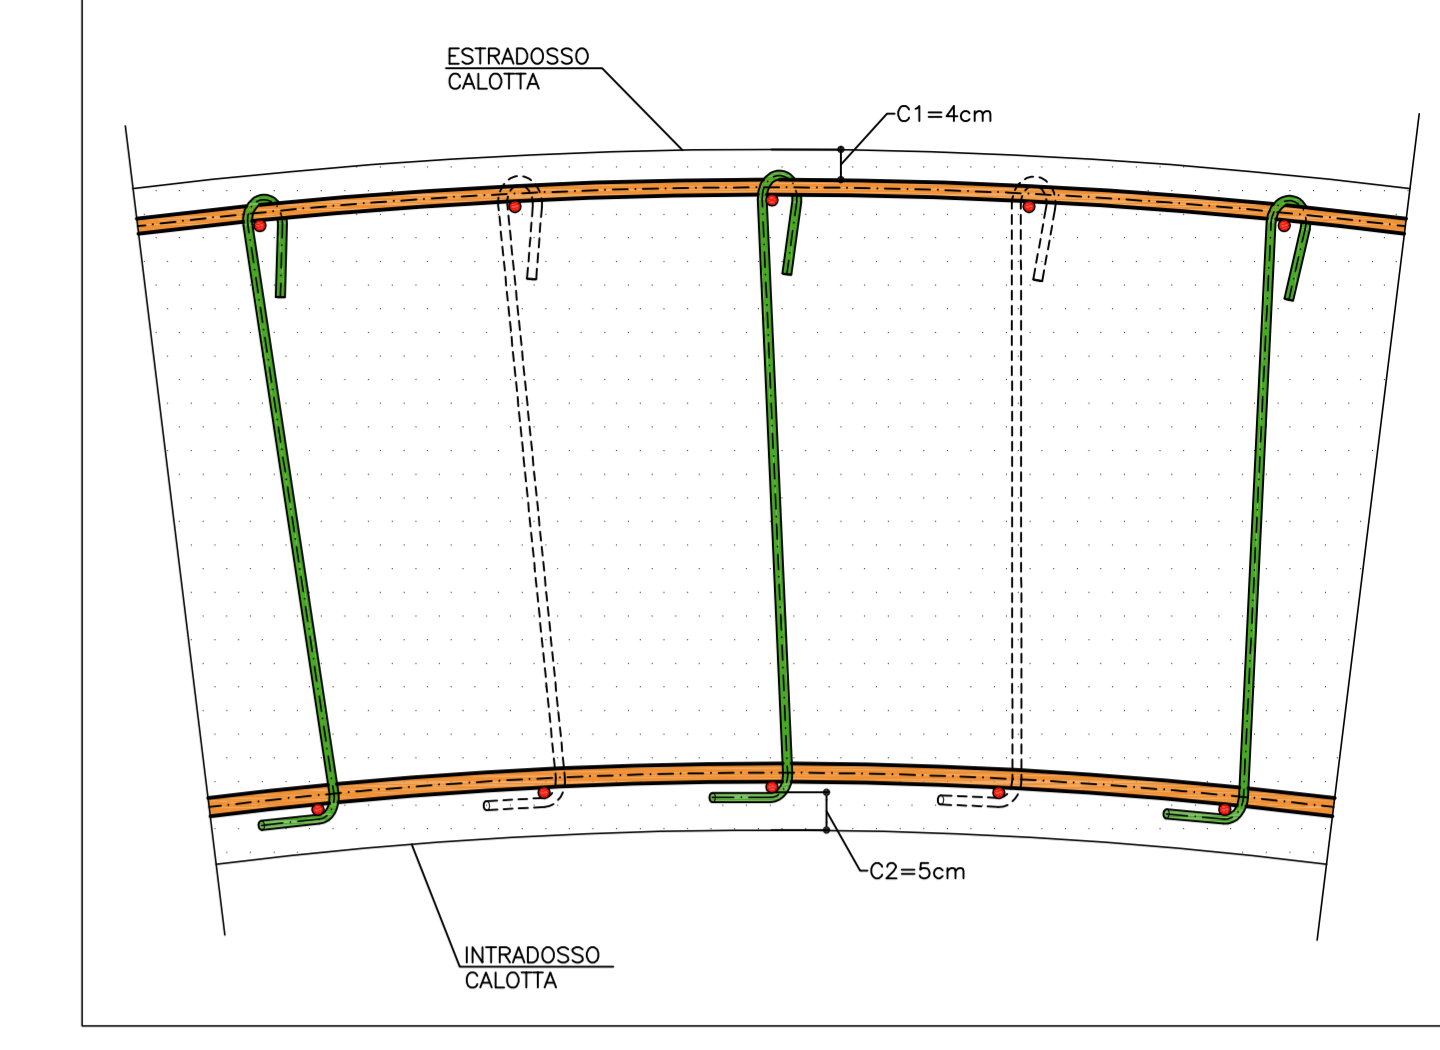


PARTICOLARE "2"
SCALA 1:10

PARTICOLARE COPRIFERRO ARCO ROVESCIO

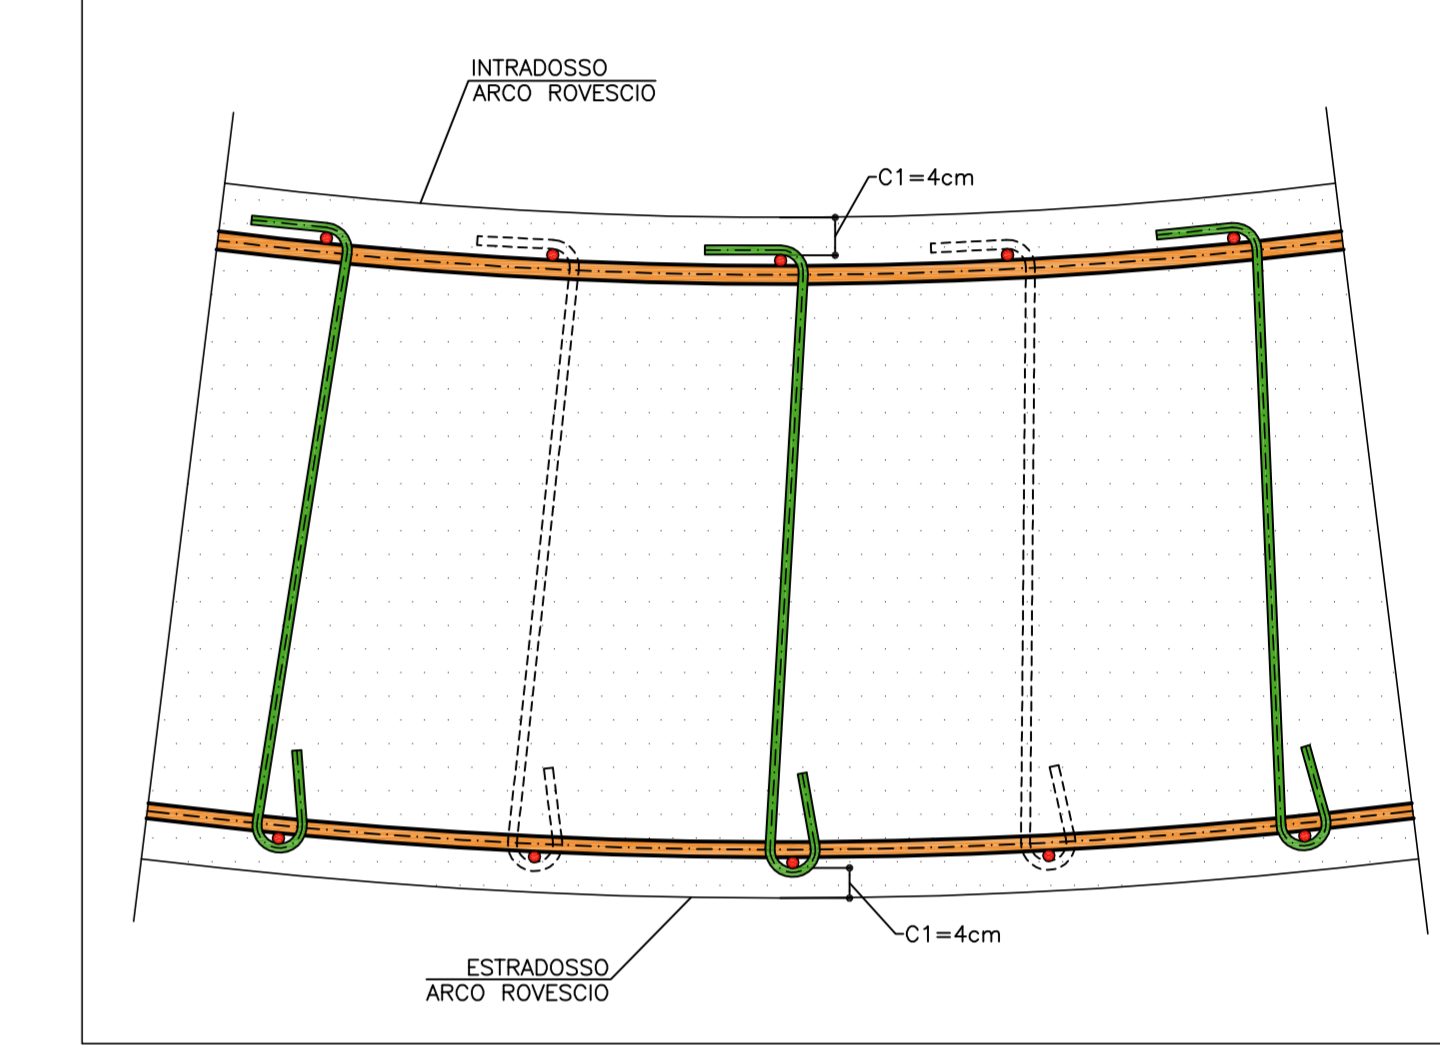

SEZIONE D-D
SCALA 1:50

PIANTA
ARMATURA

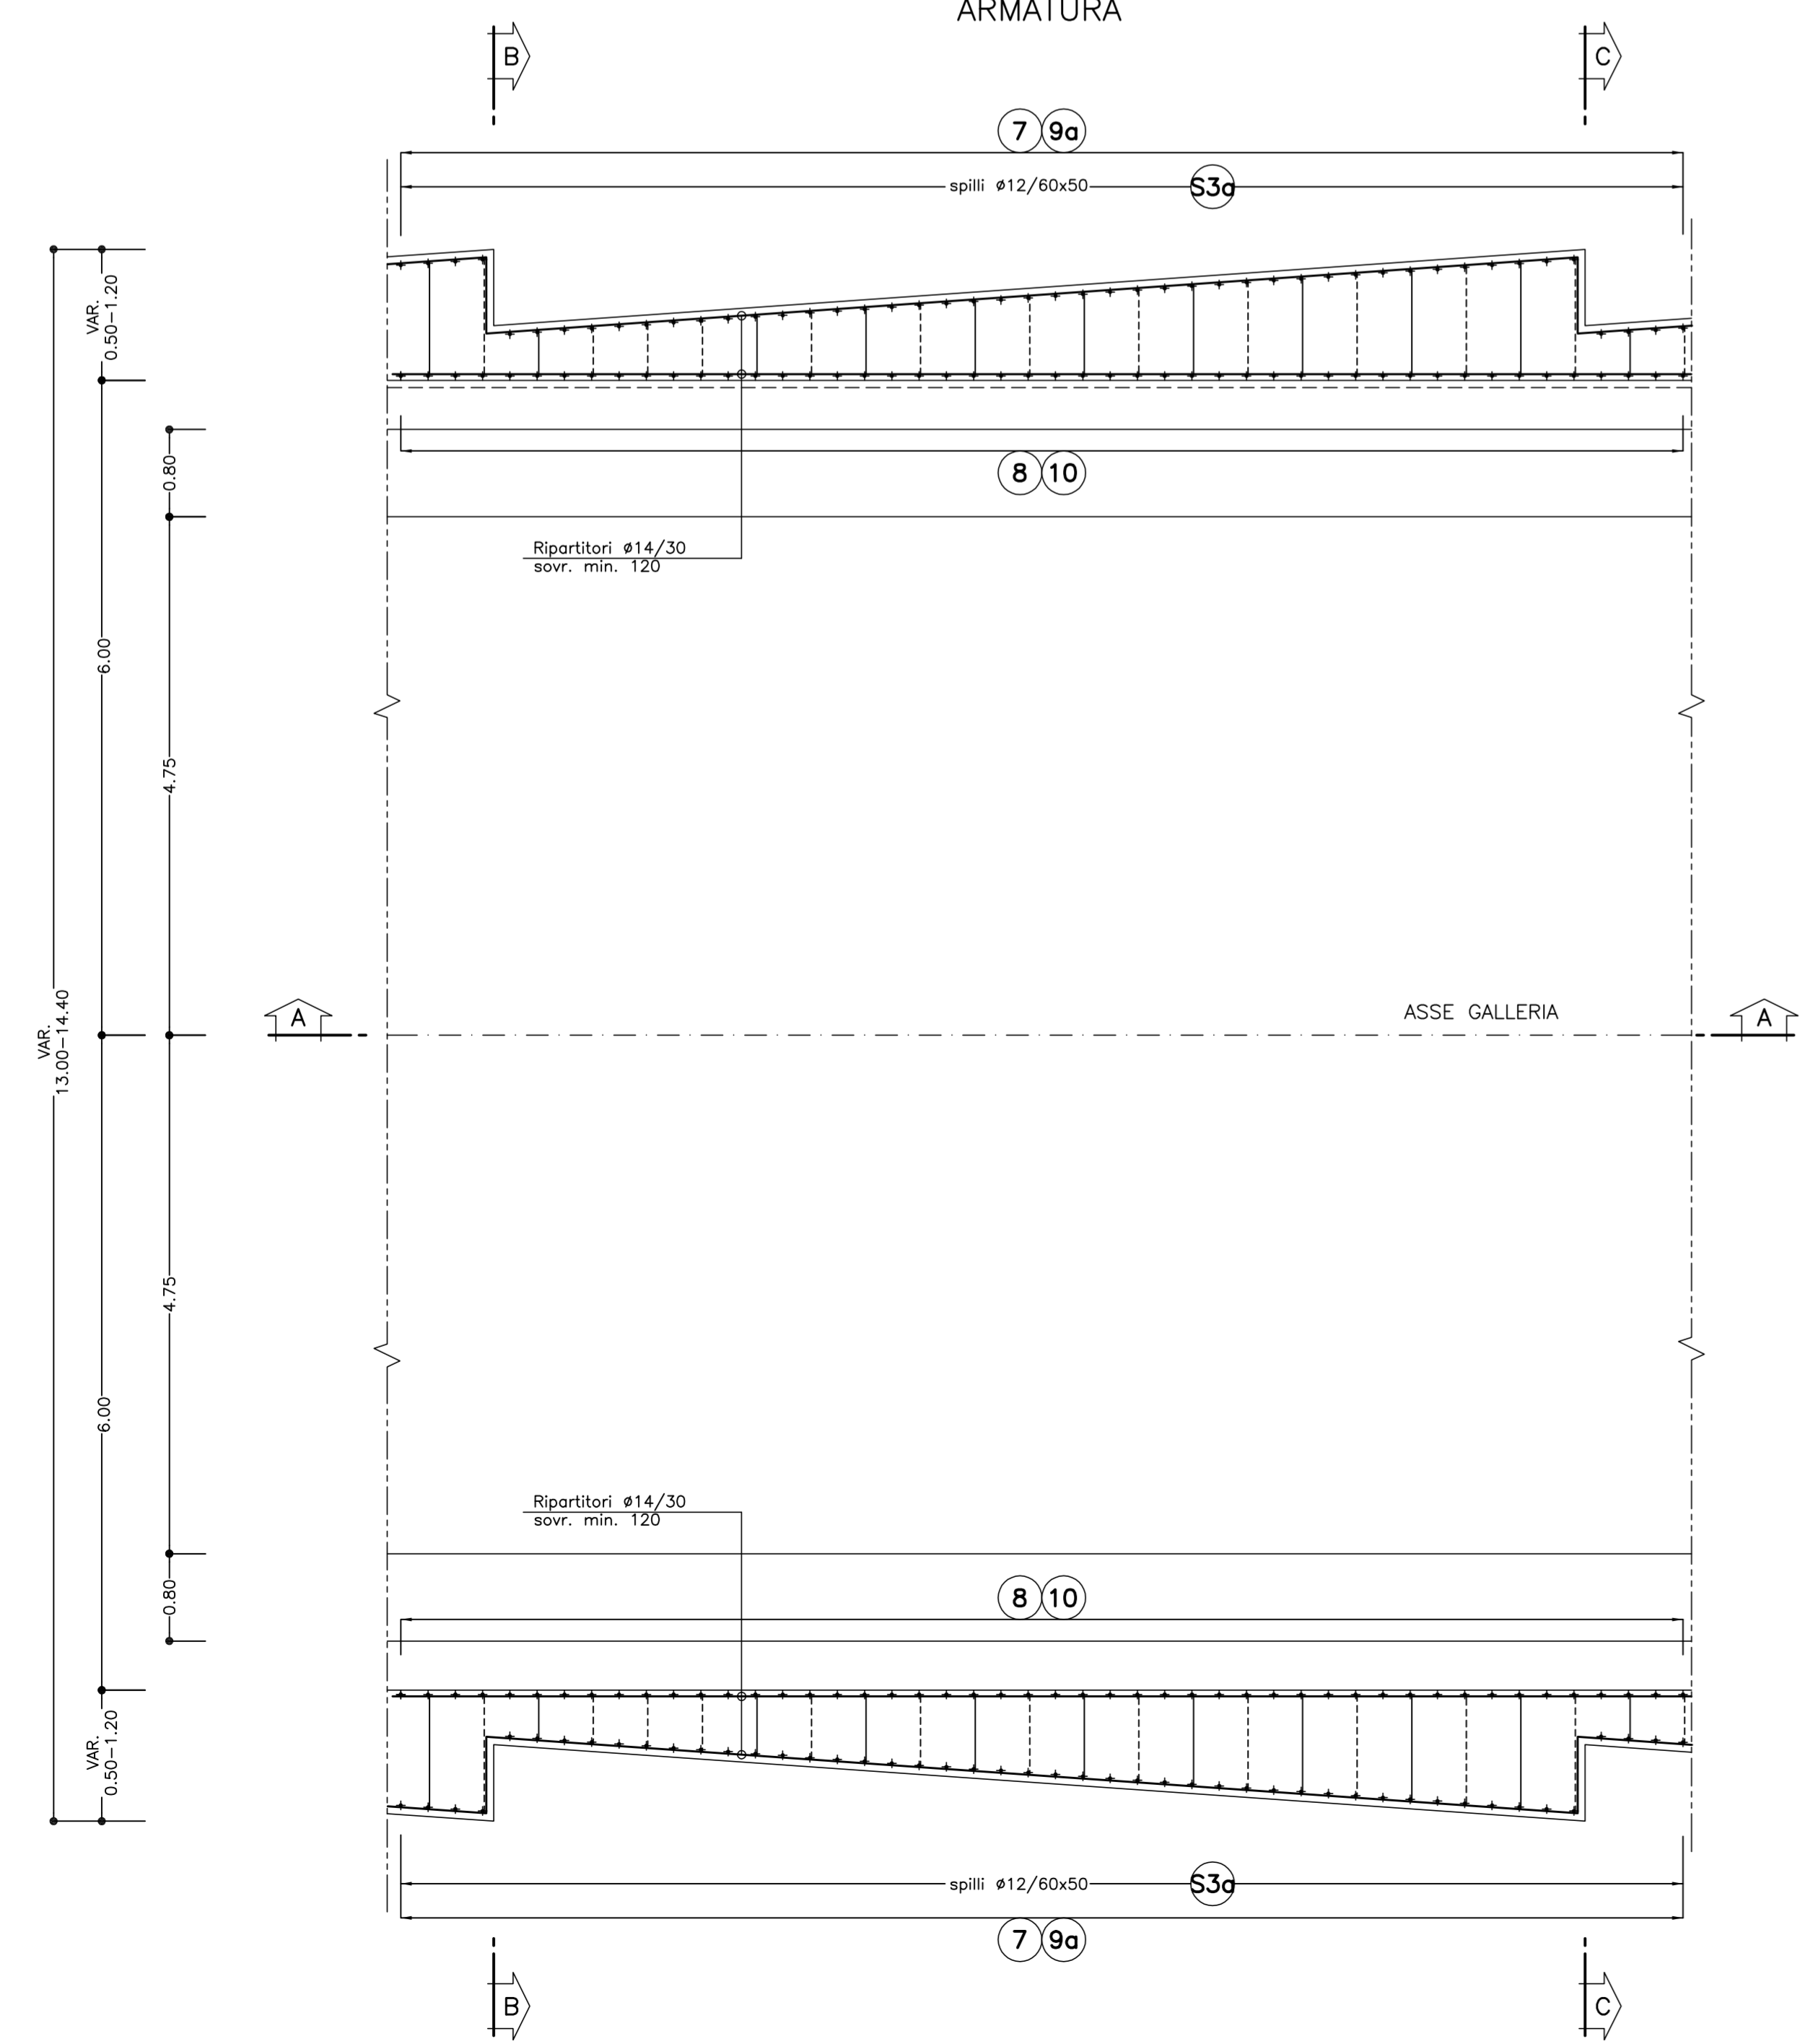

ESPLOSO

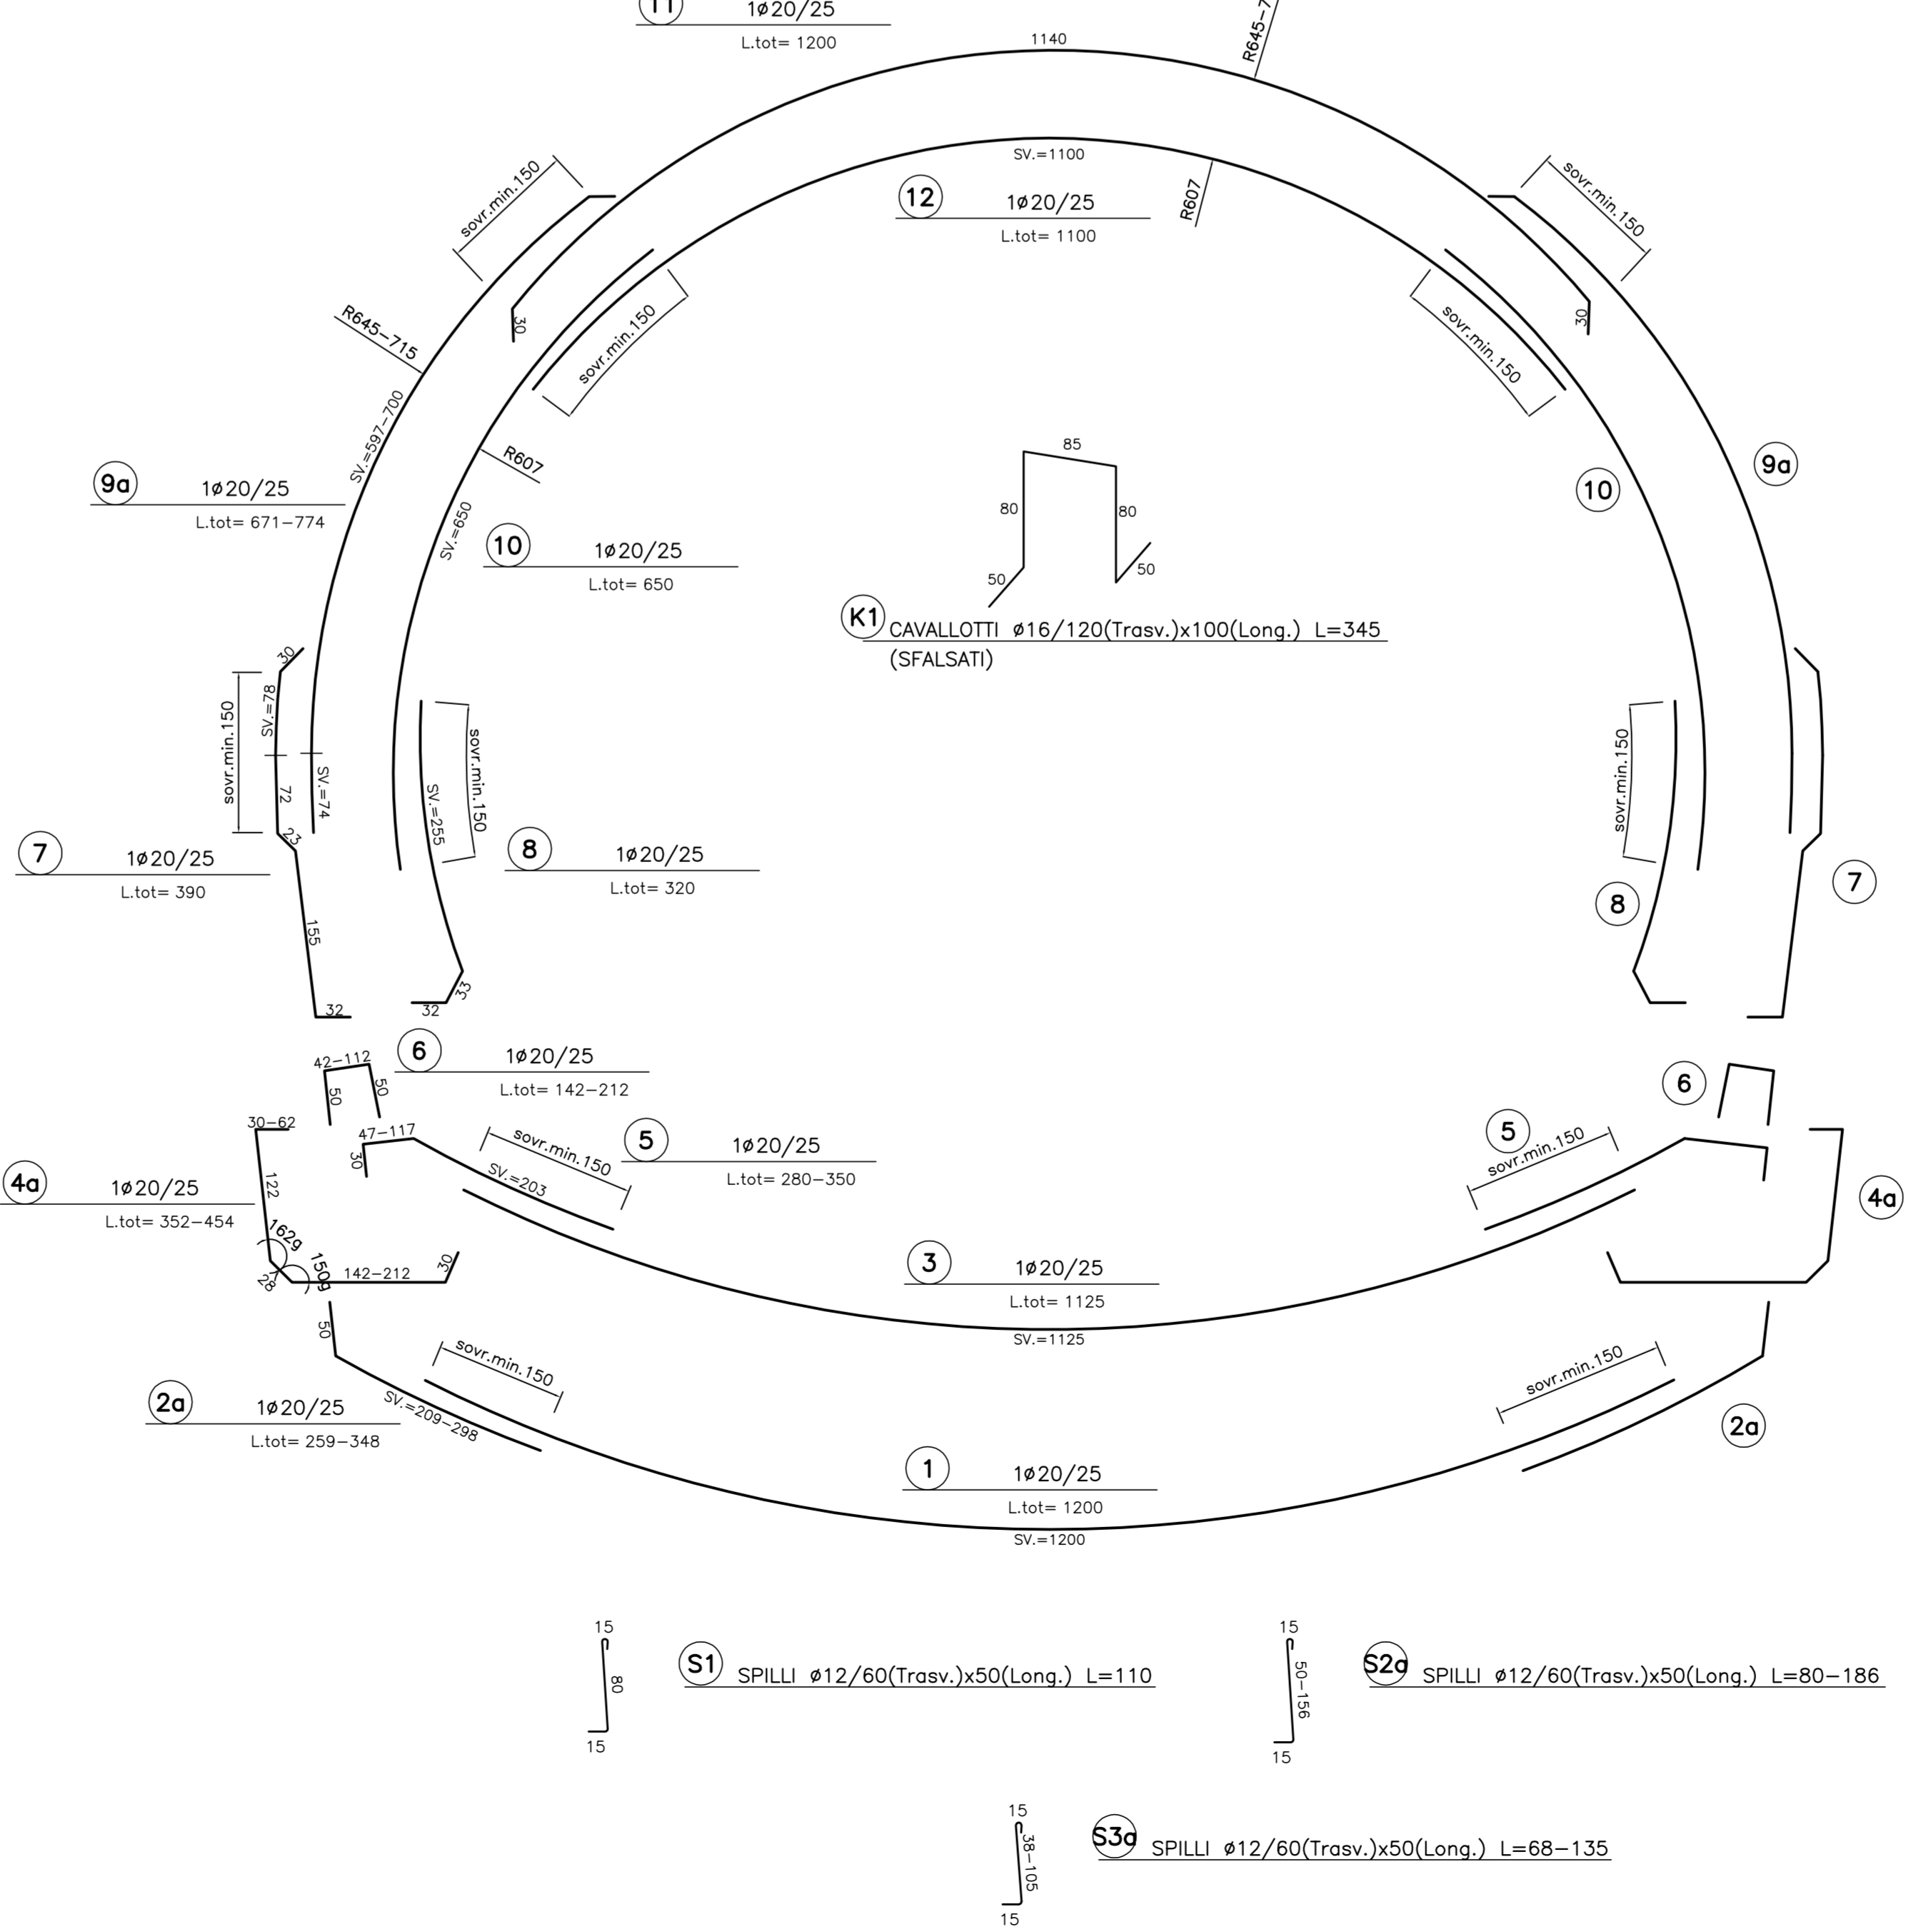


TABELLA MATERIALI

ACCIAIO ARMATURE	FaB 44k controllato
COPRIFERRO	(vedi schema)

LEGENDA

- P.C.	PIANO DEI CENTRI
- Q.P.	QUOTA PROGETTO
- P.I.M.	PIANO IMPOSTA MURETTE

NOTA

I CAVALLOTTI NON SONO DA CONSIDERARSI STRUTTURALI E POSSONO ESSERE EVENTUALMENTE SOSTITUITI CON ELEMENTI ALTERNATIVI

COMMITTENTE: **RFI** - RFI FERROVIARIA ITALIANA - GRUPPO FERROVIE DELLO STATO ITALIANO

ALTA SORVEGLIANZA: **ITALFERR** - GRUPPO FERROVIE DELLO STATO ITALIANO

GENERAL CONTRACTOR: **COCIV** - Consorzio Costruttori Integrali Valchi

INFRASTRUTTURE FERROVIARIE STRATEGICHE DEFINITE DALLA LEGGE OBIETTIVO N.443/01

TRATTA A.V./A.C. TERZO VALICO DEI GIOVI
PROGETTO ESECUTIVO

NUOVA VIABILITA' TRATTA VIA CHIARAVAGNA - VIA BORZOLI
Galleria naturale
Sezione Tipo B2V - Armatura

GENERAL CONTRACTOR: **Cociv** - Ing. G. Geronzi

DIRETTORE LAVORI: _____

SCALA: 1:50

COMMESSA	LOTTO	FASE	ENTE	TIPO DOC.	OPERAC/DISCIPLINA	PROGR.	REV.
I G 5 1	0 1	E	C V	B B	G N S C O X	0 1 0	A

PROGETTAZIONE

Rev.	Descrizione emissione	Redatto	Data	Verificato	Data	Progettista	Data	Il PROGETTISTA
A00	Prima emissione	[Signature]	25/06/2012	[Signature]	27/06/2012	E. Pagani	28/06/2012	Ing. E. Ghislandi

Scale di Arch. 1: _____

Nome File: I212P801

DATA: 30.05.12

REDD: CP

NOME FILE: I212P801

FATTI: PLOT: 1=1

G