CARPENTERIA CENTINA

SCALA 1:20

2IPN200/1000

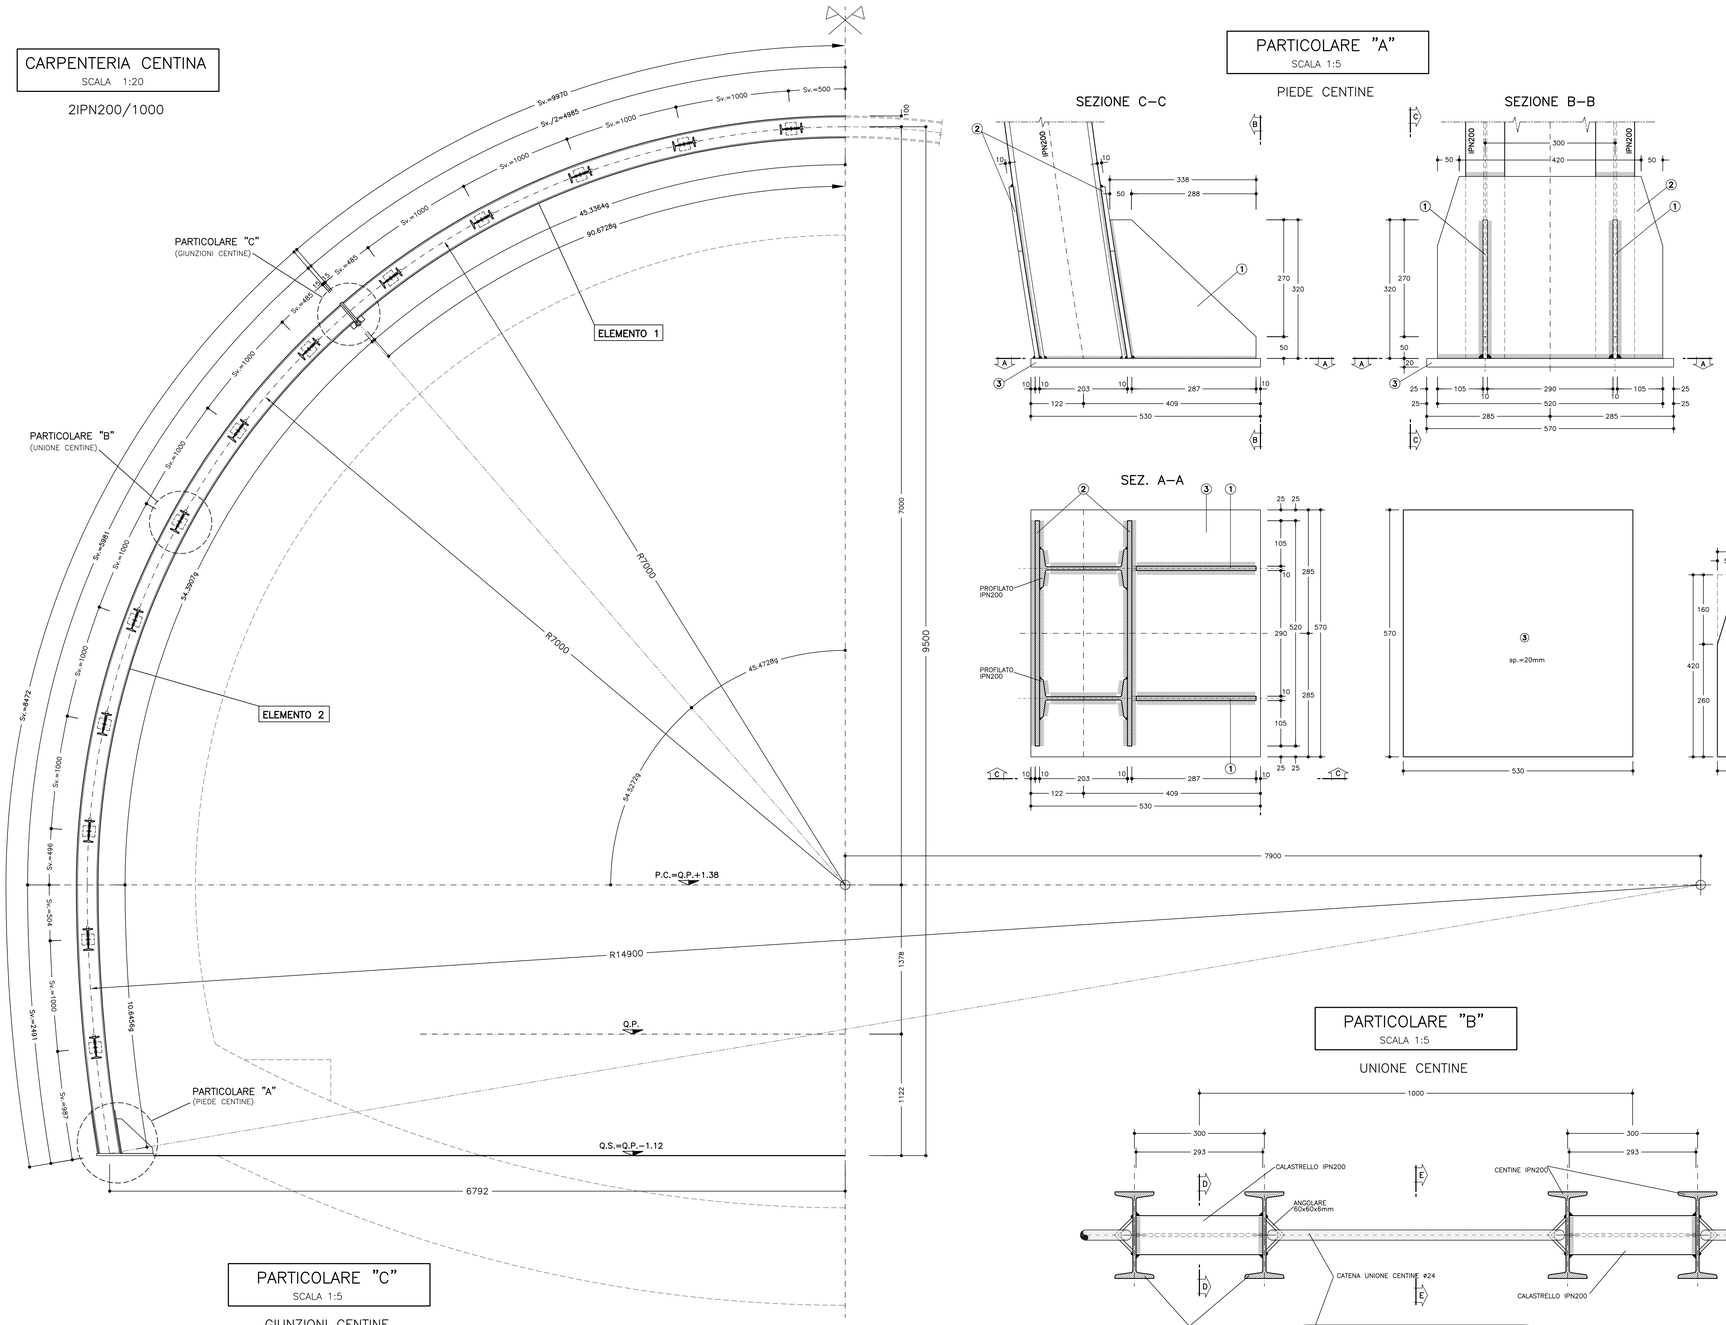

PARTICOLARE "A"

SCALA 1:5

PIEDE CENTINE

SEZIONE C–C

SEZIONE B–B

SEZ. A–A

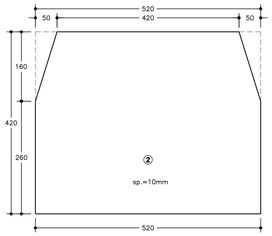

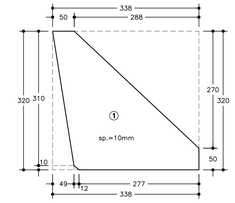

TABELLA MATERIALI

ACCIAIO

ACCIAIO CENTINE	Fe 430 o SUPERIORE
ACCIAIO PIASTRE / ANGOLARI	Fe 430 o SUPERIORE
ACCIAIO CATENE	Fe832x
BULLONI	CLASSE 8.8

SALDATURE

TIPO	CORDONE D'ANGOLO A SINGOLA PASSATA
DIMENSIONI	(SALVO DOVE DIVERSAMENTE INDICATO)
STRUTTURE PRIMARIE	S1 ≥ S2 Z = 0.7xS2
STRUTTURE SECONDARIE	S1 ≥ S2 Z = 0.5xS2
PROFILI UNIONE CATENE	Z = 4.0 mm

NOTA BENE

- LE MISURE E GLI SVILUPPI DELLE CENTINE SONO CALCOLATI RISPETTO AI LORO ASSI, AL NETTO DELLE PIASTRE.
- LE MISURE SONO ESPRESSE IN MILLIMETRI
- EVENTUALI DIFFERENZE TRA LE MISURE TOTALI E LE SOMMATORIE DELLE MISURE PARZIALI SONO DOVUTE AGLI ARROTONDAMENTI AUTOMATICI DI AUTOCAD

LEGENDA

Q.P. = QUOTA PROGETTO
Q.S. = QUOTA DI SCAVO
P.C. = PIANO DEI CENTRI

PARTICOLARE "B"

SCALA 1:5

UNIONE CENTINE

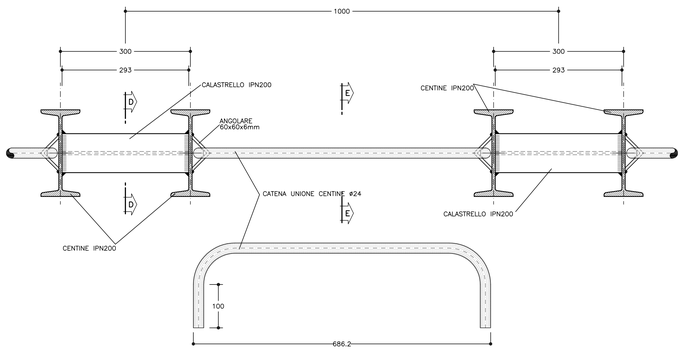

SEZ. D–D

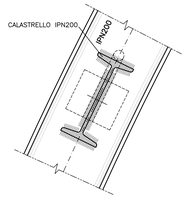

SEZ. E–E

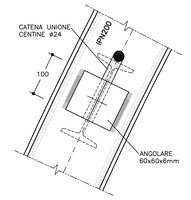

PARTICOLARE "C"

SCALA 1:5

GIUNZIONI CENTINE

SEZIONE F–F

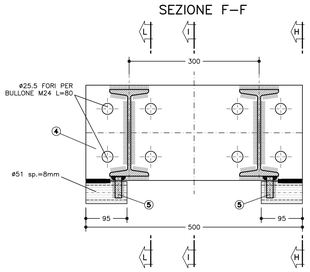

SEZIONE G–G

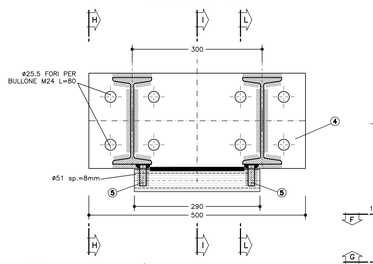

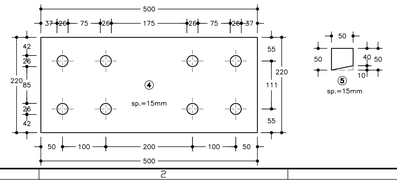

SEZIONE H–H

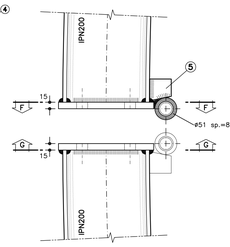

SEZIONE I–I

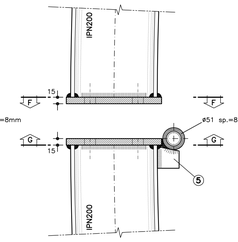

SEZIONE L–L

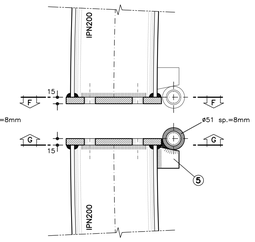

COMMITTENTE:

RFI RETE FERROVIARIA ITALIANA
GRUPPO FERROVIE DELLO STATO ITALIANE

ALTA SORVEGLIANZA:

ITALFERR
GRUPPO FERROVIE DELLO STATO ITALIANE

GENERAL CONTRACTOR:

Consorzio Collegamenti Integrati Veloci

INFRASTRUTTURE FERROVIARIE STRATEGICHE DEFINITE DALLA LEGGE OBIETTIVO N.443/01

TRATTA A.V./A.C. TERZO VALICO DEI GIOVI
PROGETTO ESECUTIVO

NUOVA VIABILITA' TRATTA VIA CHIARAVAGNA - VIA BORZOLI
Galleria naturale
Sezione Tipo C2 - Carpenteria Centina

GENERAL CONTRACTOR	DIRETTORE LAVORI	SCALA:
Consorzio Cociv Ing. G. Guagnozzi		1:20 - 1:5

COMMESSA	LOTTO	FASE	ENTE	TIPO DOC	OPERA/DISCIPLINA	PROGR.	REV.
I G 5 1	0 1	E	C V	B Z	G N S C 0 X	0 0 4	A

PROGETTAZIONE

Rev.	Descrizione emissione	Redatto	Data	Verificato	Data	Progettista Integratore	Data	IL PROGETTISTA
A00	Prima emissione	ROCKSOIL	25/06/2012	Ing. F. Colla	27/06/2012	E. Pagani	29/06/2012	Ing. E. Ghielandi

n. Elab.

Nome File: IG5101EC0B0N0C0001A00

CUP: F81H92000000008

Scala di plot: 1:

DATA: 31/05/12
RED: CP
NOME FILE: 1212243301
FATT. PLOT: 1 = 1