


**TABELLA AREE SOGGETTE
BONIFICA ORDIGNI BELLICI**

	Bonifica bellica di profondità con trivellazioni spinte fino a 3,00 m con garanzia fino a 4,00 m
	Bonifica bellica di profondità con trivellazioni spinte fino a 5,00 m con garanzia fino a 6,00 m
	Bonifica bellica di profondità con trivellazioni spinte fino a 7,00 m con garanzia fino a 8,00 m
	Are già interessate da bonifica ordigni bellici in merito all'intervento di realizzazione della "Viabilità alternativa di accesso alla discarica di Scarpino" - Autorizzazione Comando Infrastrutture Nord n. 44/16/9.3.2.9/BCM del 24/03/2009
	Linea ossigenodotto

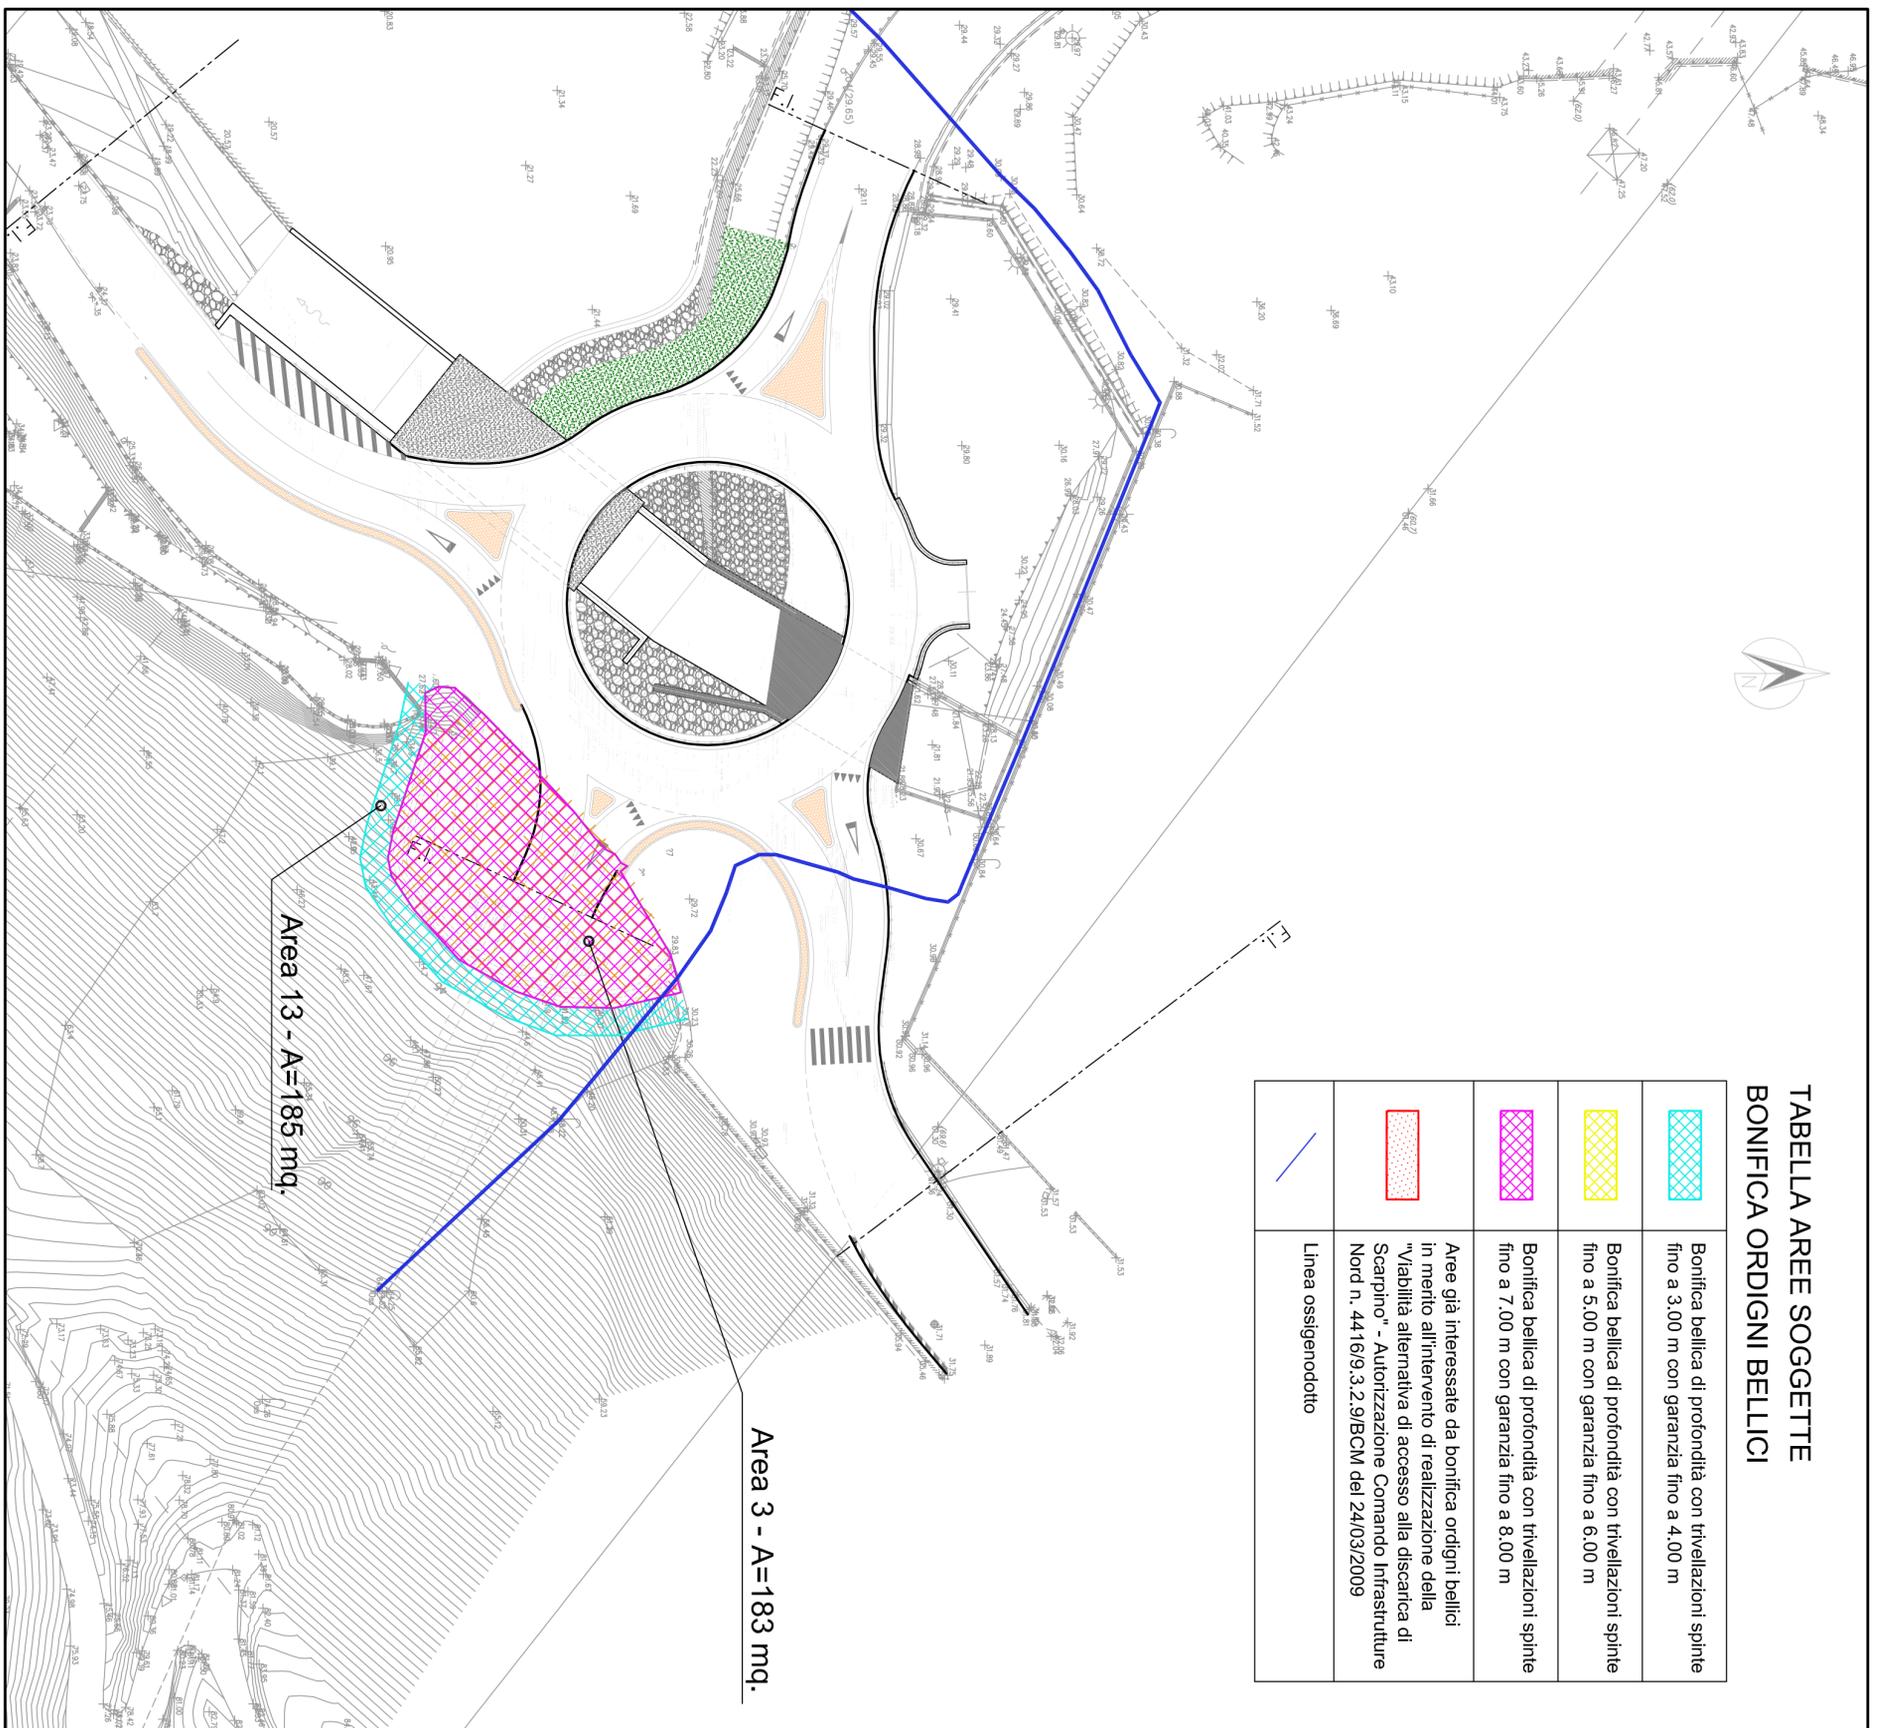

Area 13 - A=185 mq.

Area 3 - A=183 mq.

COMMITTENTE:



ALTA SORVEGLIANZA:



GENERAL CONTRACTOR:



INFRASTRUTTURE FERROVIARIE STRATEGICHE DEFINITE DALLA
LEGGE OBIETTIVO N.443/01
TRATTA A.V./A.C. TERZO VALICO DEI GIOVI
PROGETTO ESECUTIVO

NUOVA VIABILITA' TRATTA VIA ERZELLI - VIA BORZOLI
Bonifica ordigni bellici
Planimetria

GENERAL CONTRACTOR

Consorzio
Cociv
Project Manager

DIRETTORE LAVORI

SCALA:
1 : 500

COMMESSA

I G 5 1

LOTTO

0 1

FASE

E

ENTE

C V

TIPO DOC.

P 8

OPERAI/DISCIPLINA

B B 3 8 0 0

PROGR.

0 0 1

REV.

A

PROGETTAZIONE

Rev. A00

Descrizione emissione

Emissione

Redatto

Ing. Lu. Giudice

Data

15/03/2012

Verificato

Ing. F. Cadia

Data

20/03/2012

PROGETTISTA

Ing. E. Chisondi

Progettista
Integratore

E. Pagani

Data

30/03/2012

Nome File: ICS14545-CV29-8838-00-001-A00

CUP: F81H8200000000

