

COMMITTENTE:



ALTA Sorveglianza:



GENERAL CONTRACTOR:



INFRASTRUTTURE FERROVIARIE STRATEGICHE DEFINITE DALLA

LEGGE OBIETTIVO N.443/01

TRATTA A.V./A.C. TERZO VALICO DEI GIOVI

PROGETTO ESECUTIVO

NUOVA VIABILITA' TRATTA VIA ERZELLI - VIA BORZOLI

Bonifica ordigni bellici

Planimetria Tratto GASB

GENERAL CONTRACTOR

DIRETTORE LAVORI

SCALA:

1:500

Consorzio
COCIV
Project Manager

COMMESSA
1 G 5 1

LOTTO
0 1

FASE
E

ENTE
C V

TIPO DOC.
P 8

OPERADISCIPLINA
B B 3 8 0 0

PROG.
0 0 2

REV.
A


PROGETTAZIONE

Rev.	Descrizione emissione	Redatto	Data	Verificato	Data	Progettista Integratore	Data	IL PROGETTISTA
A00	Emissione	Ing. Lo Giudice	20/07/2012	Ing. F. Colla	20/07/2012	E. Pagani	20/07/2012	

n. Elab.

Nome File: IGS1-01-E-CV+P8-B838-00-002_A
C.U.P.: F81192000000008

Scala di plot: 1:

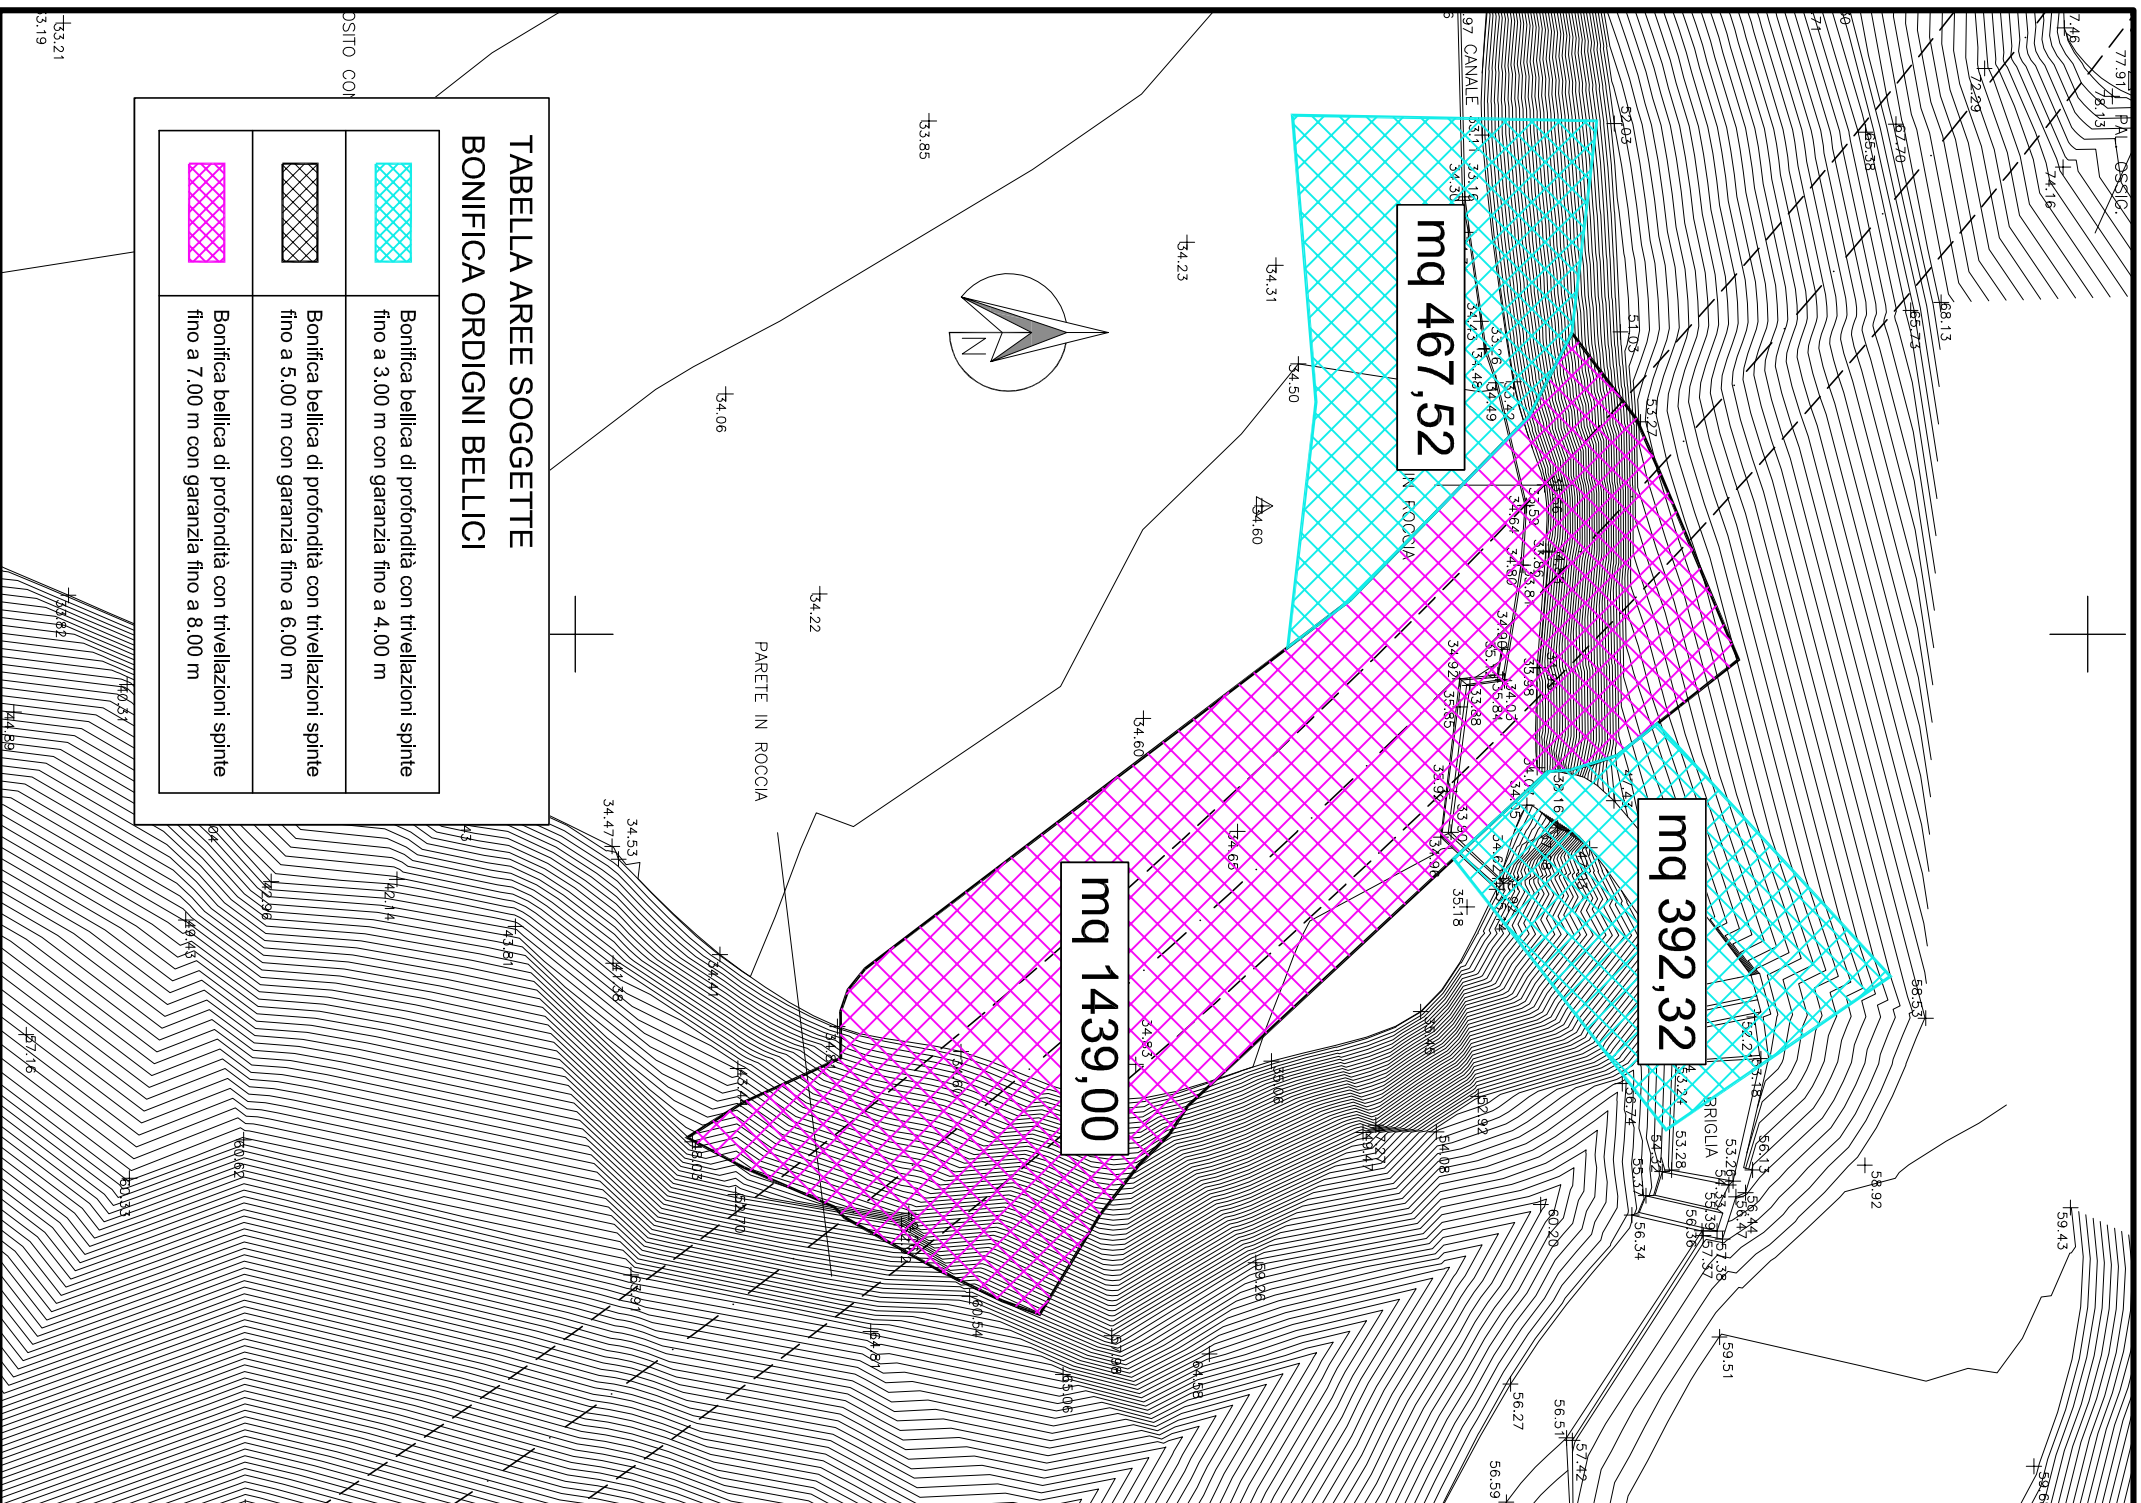

**TABELLA AREE SOGGETTE
BONIFICA ORDIGNI BELLICI**

	Bonifica bellica di profondità con trivellazioni spinte fino a 3,00 m con garanzia fino a 4,00 m
	Bonifica bellica di profondità con trivellazioni spinte fino a 5,00 m con garanzia fino a 6,00 m
	Bonifica bellica di profondità con trivellazioni spinte fino a 7,00 m con garanzia fino a 8,00 m

OSTIO CON

733,21
3,19