




PLANIMETRIA 1:500

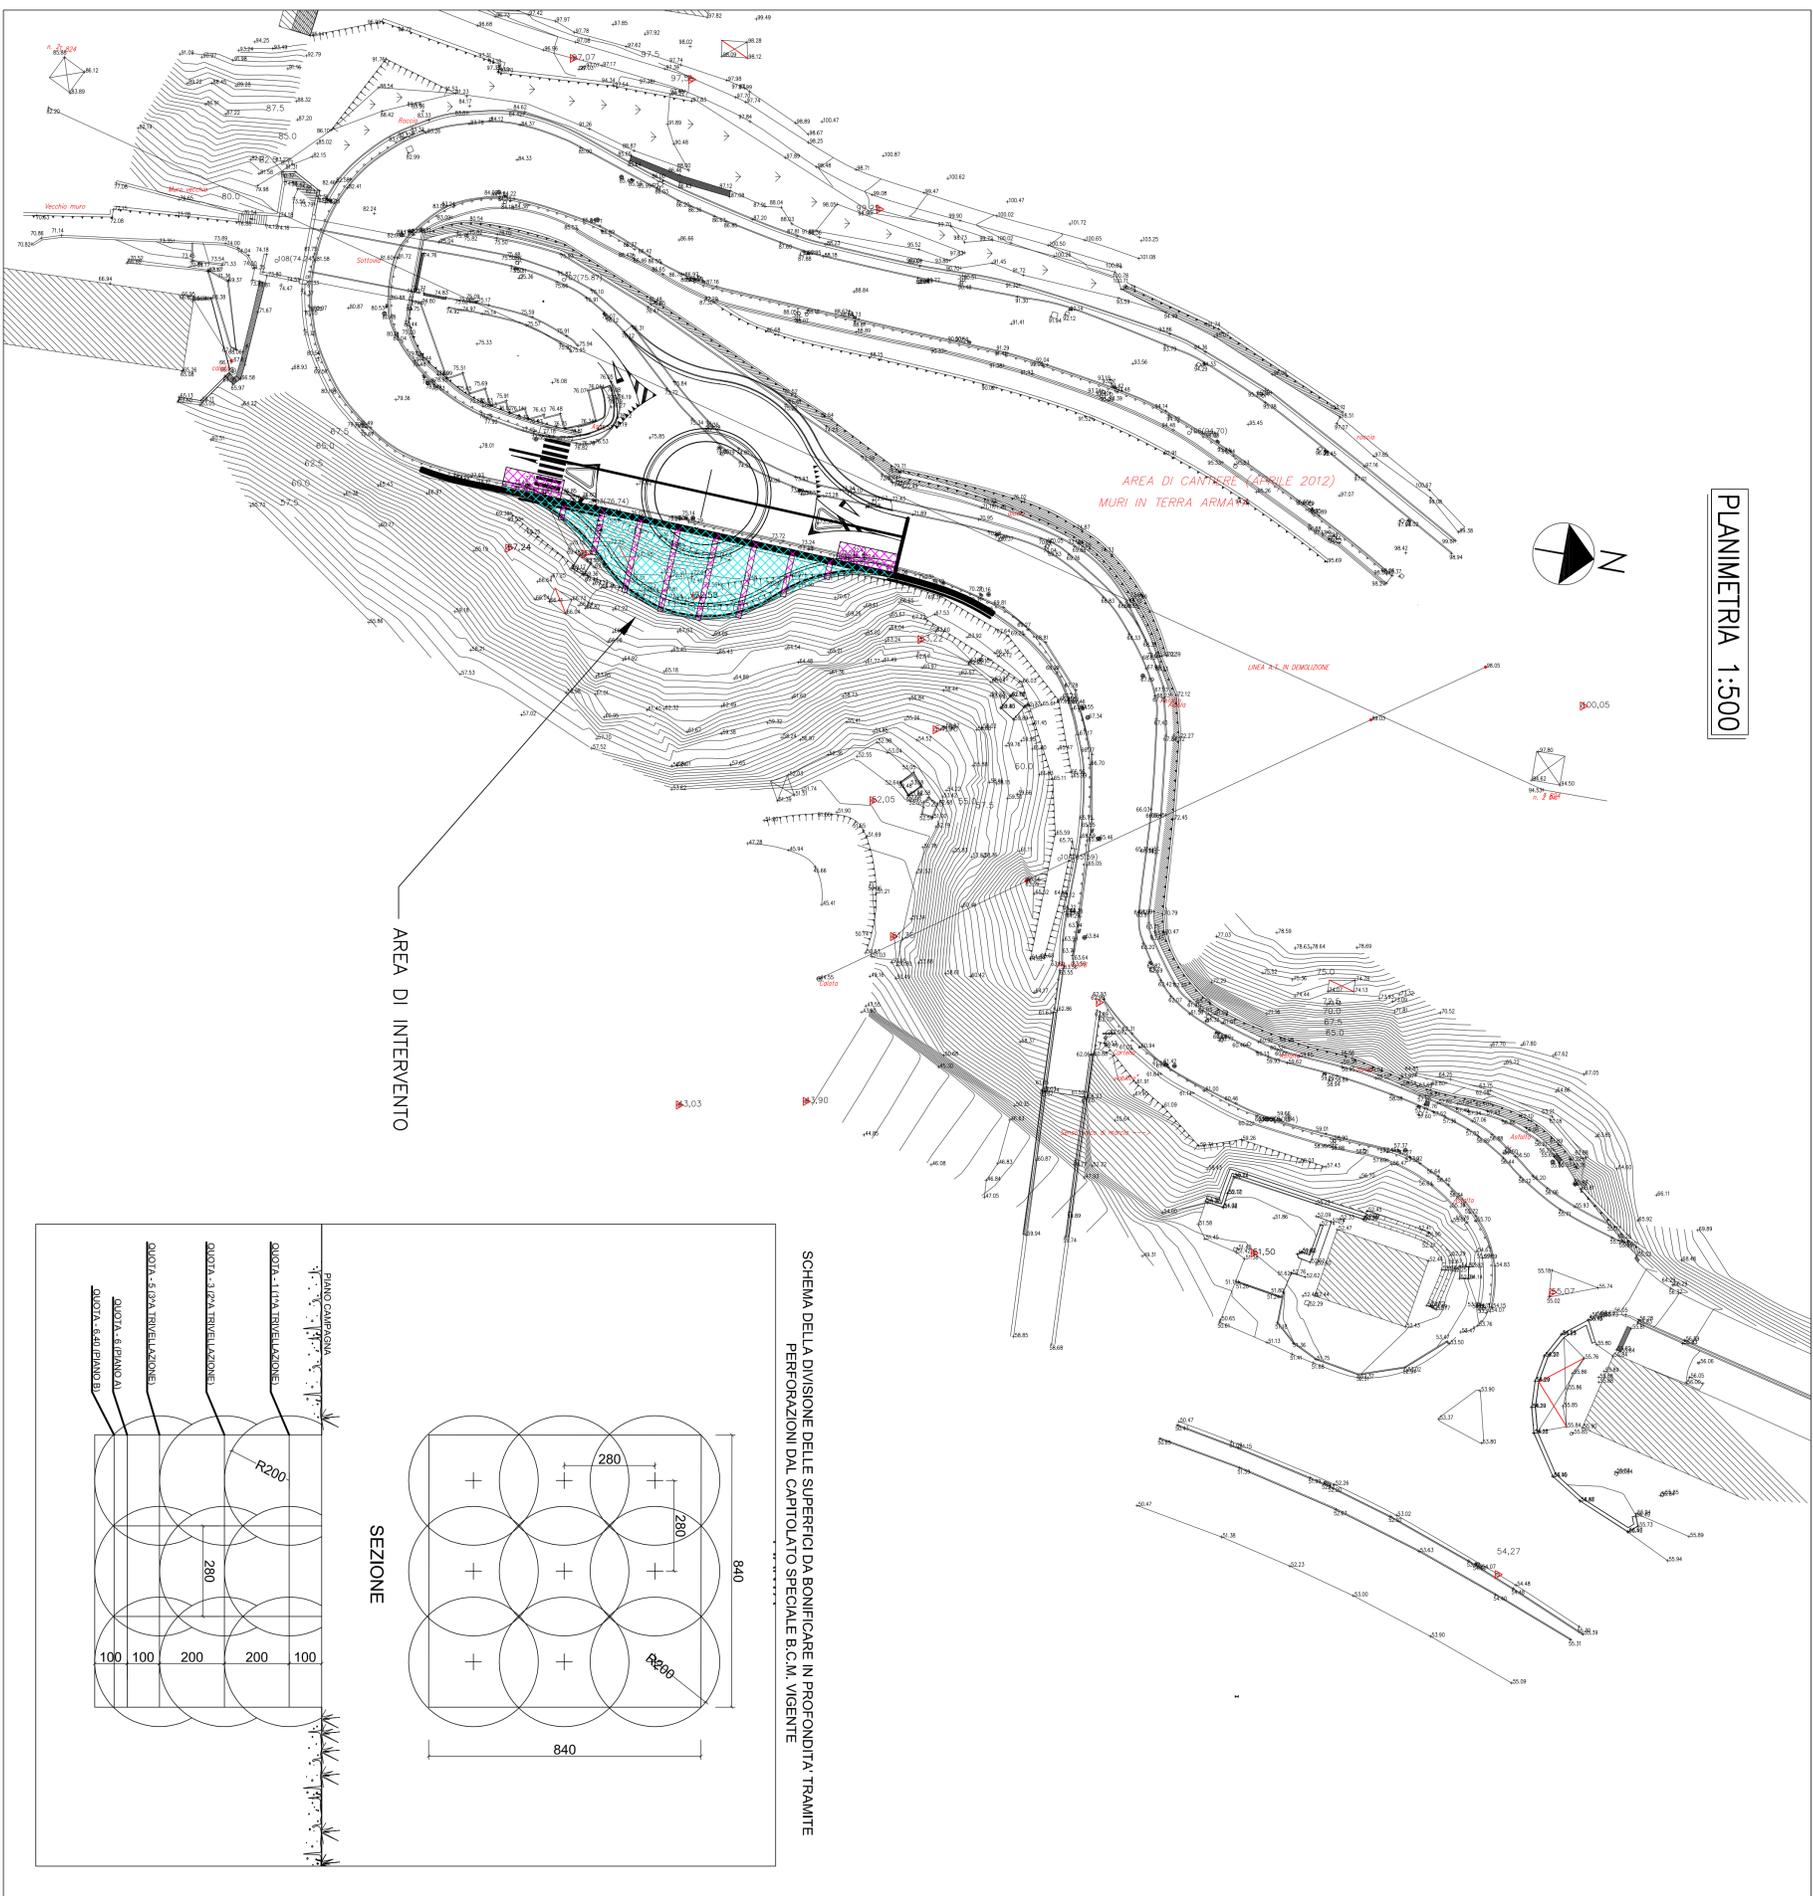

SCHEMA DELLA DIVISIONE DELLE SUPERFICIE DA BONIFICARE IN PROFONDITÀ TRAMITE FERRONAZIONI DAL CAPITOLATO SPECIALE B.C.M. VIGENTE

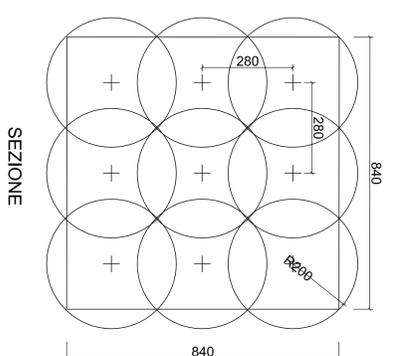

SEZIONE

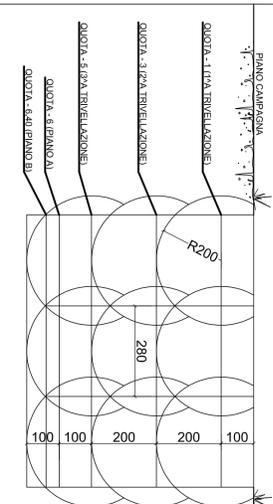

	Bonifica superficiale	mq 500,00
	Bonifica ballata di profondità con trivellazioni spinte fino a 3,00 m	mq 400,00
	Bonifica ballata di profondità con trivellazioni spinte fino a 5,00 m	mq 0,00
	Bonifica ballata di profondità con trivellazioni spinte fino a 7,00 m	mq 100,00

* LA BONIFICA SUPERFICIALE E' DA INTENDERSI DA ESEGUIRE SU TUTTE LE AREE

COMITENTE:



ALTA SORVEGLIANZA:



GENERAL CONTRACTOR:



INFRASTRUTTURE FERROVIARIE STRATEGICHE DEFINITE DALLA LEGGE OBBIETTIVO N.443/01
TRATTA A.V./A.C. TERZO VALICO DEI GIOVI
PROGETTO ESECUTIVO

NUOVA VIABILITA' TRATTA VIA ERZELLI - VIA BORZOLI
Opere di sostegno via Molen
Bonifica ordigni bellici
Planimetria

GENERAL CONTRACTOR

Cociv
Project Manager

DIRETTORE LAVORI

SCALE:
1:500

PROGETTAZIONE

Riv.	Descrizione emissione	Ing. Lo Giudice	Data	Verificato	Data	Progettista	Data
A00	Emissione		20/09/2012		21/09/2012	E. Pagani	20/09/2012

