



Legenda

-  Piazzola permanente
-  Piazzola temporanea
-  Fondazione aerogeneratore

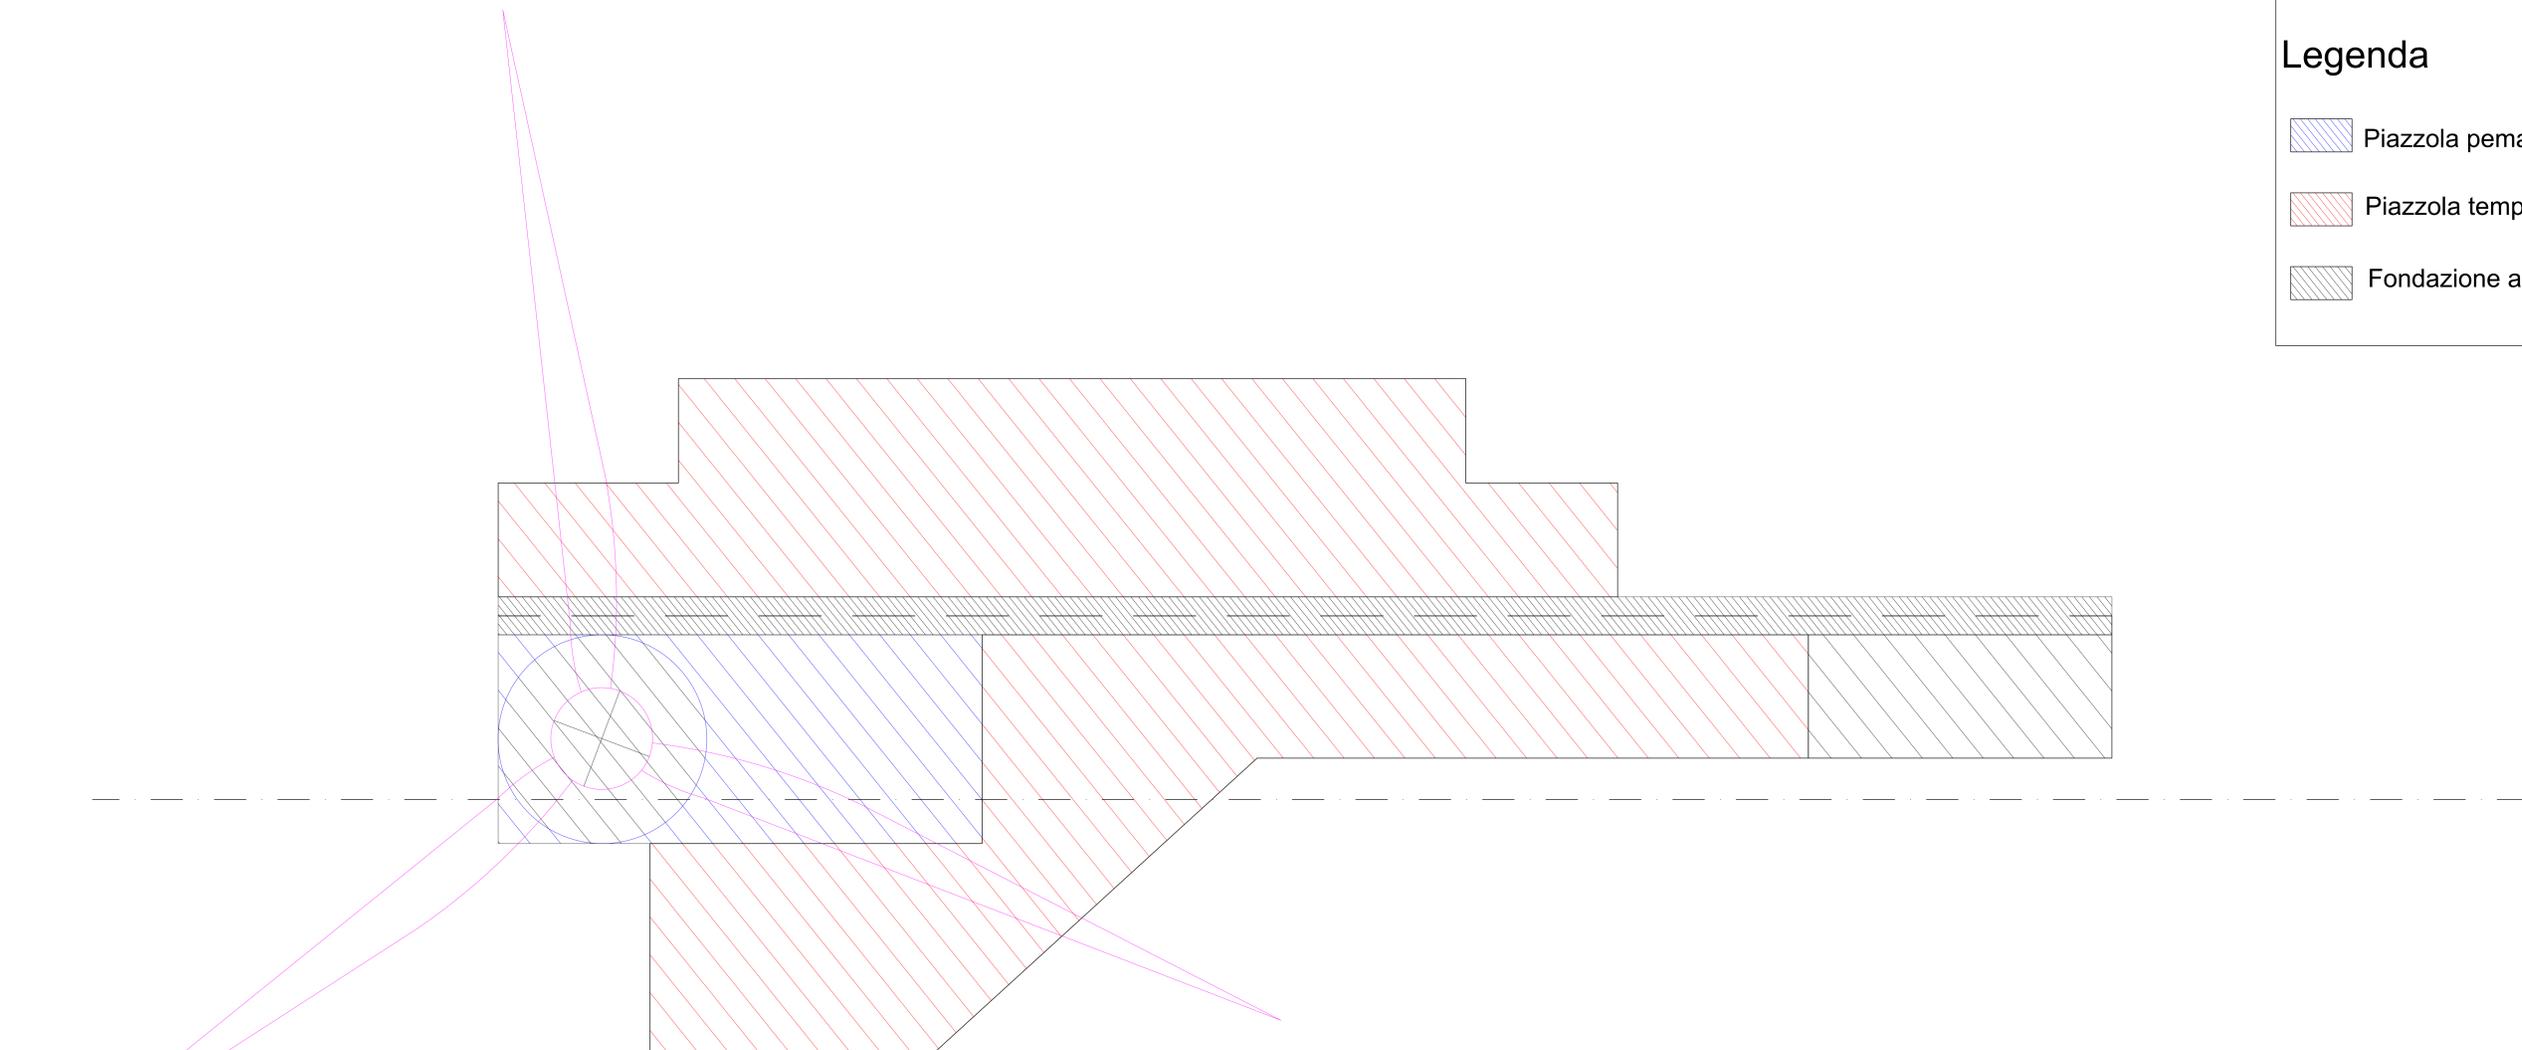


Piantumazione esistente

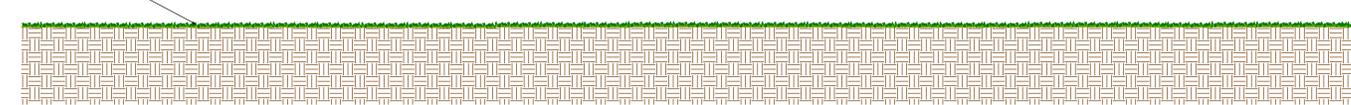


PIAZZOLA IN FASE DI COSTRUZIONE



PIAZZOLA IN FASE DI ESERCIZIO 1° ANNO

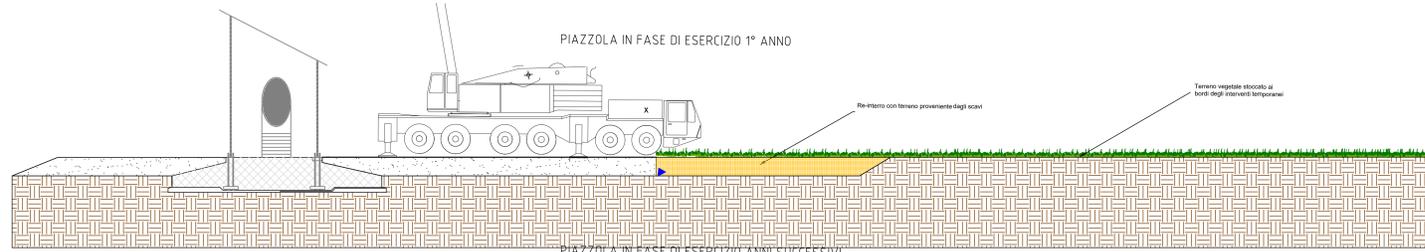

PIAZZOLA IN FASE DI ESERCIZIO ANNI SUCCESSIVI

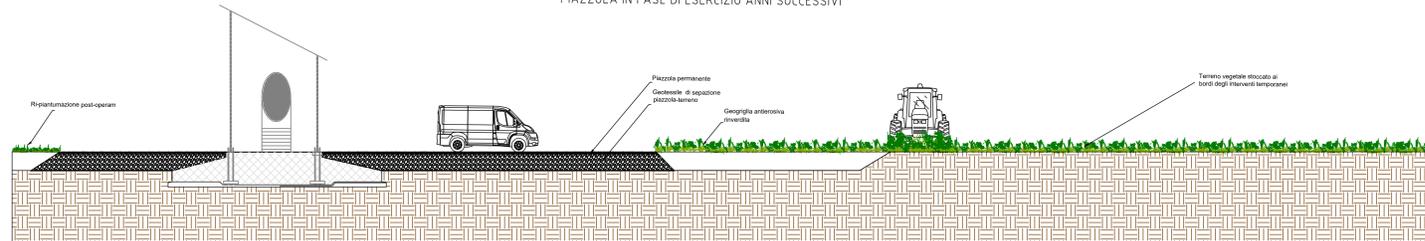

REGIONE PUGLIA
 COMUNE DI MANFREDONIA (FG)
 PROVINCIA DI FOGGIA



PROGETTO DEFINITIVO dell'impianto eolico denominato "Foggia" della potenza complessiva di 79,20 MW da realizzarsi nel Comune di Manfredonia (FG).
 Codice Impianto 29MIWU1

Cod. Id. Elaborato:	21_17_EO_GAM_AU_PL_1B_00
Elaborato:	PL_1B
Data:	Dicembre 2022
Comittente:	ENERGIA LEVANTE S.r.l. Via Luca Savio n. 3/11 - P.zza San - 1° piano - 01133 Roma P.FAX 06497871 - WEB 06497871 - energylevante@energylevante.it
Elaborato:	PROJETTO engineering s.r.l. società di ingegneria Via S. Maria 10 - 01100 Viterbo P.FAX 0761 220001 - WEB 0761 220001 - info@projetto.it
Autore Tecnico:	Dr. Ing. LUIGI CARROZZI
Autore Progetto:	Dr. Ing. LEONARDO PIETRO
Autore Verifica:	Dr. Ing. GIUSEPPE DI GIACOMO
Autore Approvazione:	Dr. Ing. GIUSEPPE DI GIACOMO
Autore Rilascio:	Dr. Ing. GIUSEPPE DI GIACOMO
Autore Firma:	Dr. Ing. GIUSEPPE DI GIACOMO

N. REVISIONE	Data revisione	Elaborato	Controllato	Approvato	NOTE
00	Dicembre 2022	Ing. Alessandro Maresca	Ing. Paolo Roda	Ing. Leonardo Pietro	