



- Legenda**
- AEROGENERATORI
  - CAVIDOTTO MT 30 kV
  - CAVIDOTTO AT 36 kV
  - ⊘ AREA SPAZZATA
  - ⊘ STAZIONE DI UTENZA 36/30 kV
  - ⊘ STAZIONE RTN 380/36 kV
  - ⊘ STAZIONE RTN 380/150/36 kV "MANFREDONIA" ESISTENTE
  - FONDAZIONE AEROGENERATORE
  - PIAZZOLA PERMANENTE
  - PIAZZOLA TEMPORANEA
  - AREA DI MANOVRA GRU
  - AREA STOCCAGGIO CANTIERE
  - VIABILITA' ESISTENTE
  - VIABILITA' ESISTENTE DA ADEGUARE
  - VIABILITA' DA REALIZZARE
  - AREA DI SORVOLO
  - ALLARGAMENTO STRADALE IN CURVA
  - EDIFICIO DI MISURA E SEZIONAMENTO ENERGIA LEVANTE SRL
  - AMPLIAMENTO STAZIONE RTN 380/150 kV
  - LINEA AEREA AT 380 kV
  - STALLI LINEA AEREA AT 380 kV
  - CONNESSIONI
  - FIUMI TORRENTI E CORSI D'ACQUA FINO A 150 M
  - TRATTURI CON BUFFER DI 100 M
  - PAI PERICOLOSITA' IDRAULICA
  - PAI RISCHIO
  - SEGNALE CARTA DEI BENI CON BUFFER DI 100 M
  - FASCIA DI RISPETTO 50 M LINEA AT
  - FASCIA DI RISPETTO 30 M STRADE PROVINCIALI
  - FASCIA DI RISPETTO 200 M FABBRICATI
  - FASCIA DI RISPETTO 200 M STRADE VICINALI
  - FASCIA DI RISPETTO 200 M STRADE COMUNALI
  - FASCIA DI RISPETTO 300 M STRADE PROVINCIALI
  - LIMITI COMUNALI

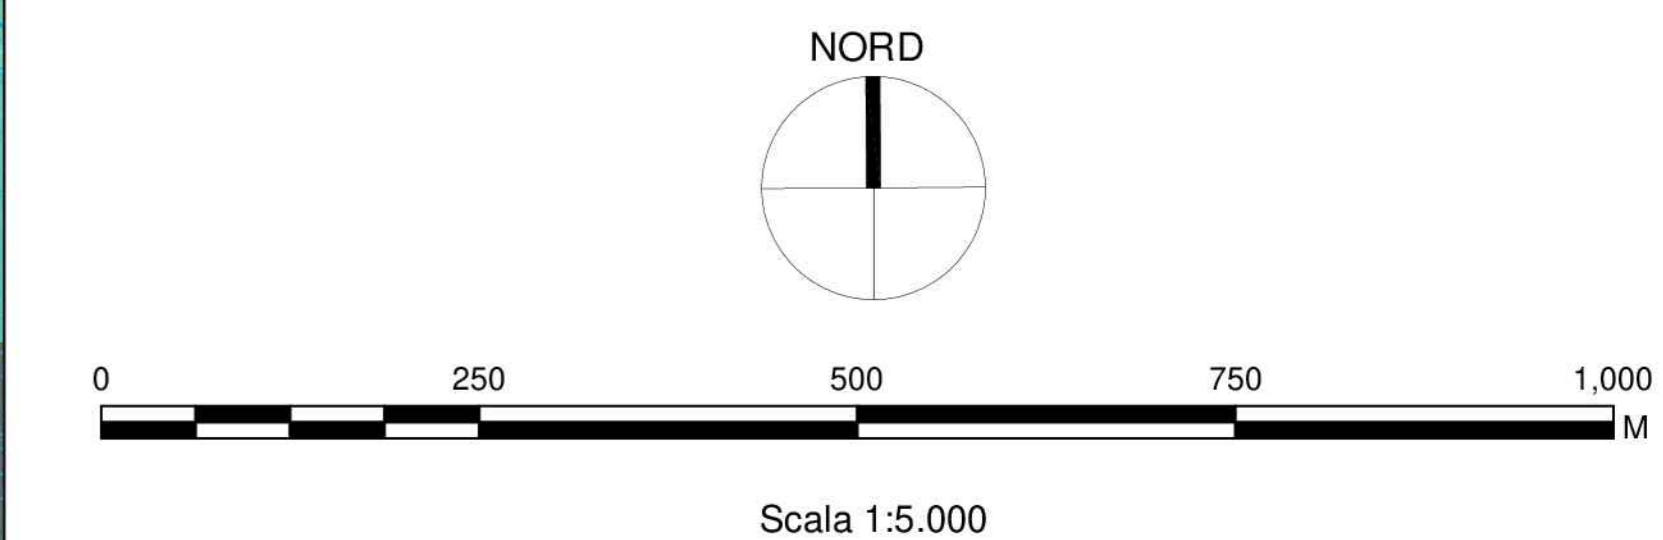

**REGIONE PUGLIA**  
**COMUNE DI MANFREDONIA (FG)**  
 PROVINCIA DI FOGGIA



**PROGETTO DEFINITIVO dell'impianto eolico denominato "Foglia"**  
*della potenza complessiva di 79,20 MW da realizzarsi nel Comune di Manfredonia (FG).*  
 Codice Impianto 29MIWU1

Cod. Id. Elaborato:	21_17_EO_GAM_AU_PL_52B_00		
Elaborato:	PL_52B	Titolo:	29MIWU1_DocumentazioneSpecialistica_45_02 Tavola delle Red Flags
Scala:	/	Data:	Novembre 2022

**Committente:**  
**ENERGIA LEVANTE S.r.l.**  
VIA SAN GIUSEPPE 101 - 71013 - MANFREDONIA (FG) - ITALIA  
 P.IVA 024251076 - REA RM1219825 - energialevante@energialevante.it

SOCIETA' DEL GRUPPO

**PRO-ETNO engineering S.r.l.**  
VIA S. GIUSEPPE 101 - 71013 - MANFREDONIA (FG) - ITALIA  
 P.IVA 024251076 - REA RM1219825 - energialevante@energialevante.it

PRO-ETNO engineering S.r.l. è un'azienda a partecipazione paritetica tra ENERTEC S.p.A. e ENERTEC S.p.A. (gruppo ENERTEC S.p.A.)

Per ulteriori informazioni visitate il sito [www.pro-etno.com](http://www.pro-etno.com)

ORDINE DEGLI INGEGNERI  
 DELLA PROVINCIA DI FOGGIA  
 Dott. Ing. FILOTICO Leonardo  
 N. 1812

N. REVISIONE	Data revisione	Elaborato	Controllato	Approvato	NOTE
00	Novembre 2022	Domenico Pipinelli	Ing. Pietro Roda	Ing. Leonardo Filoticò	

E' valida la copia archivio garantita dal presente elaborato