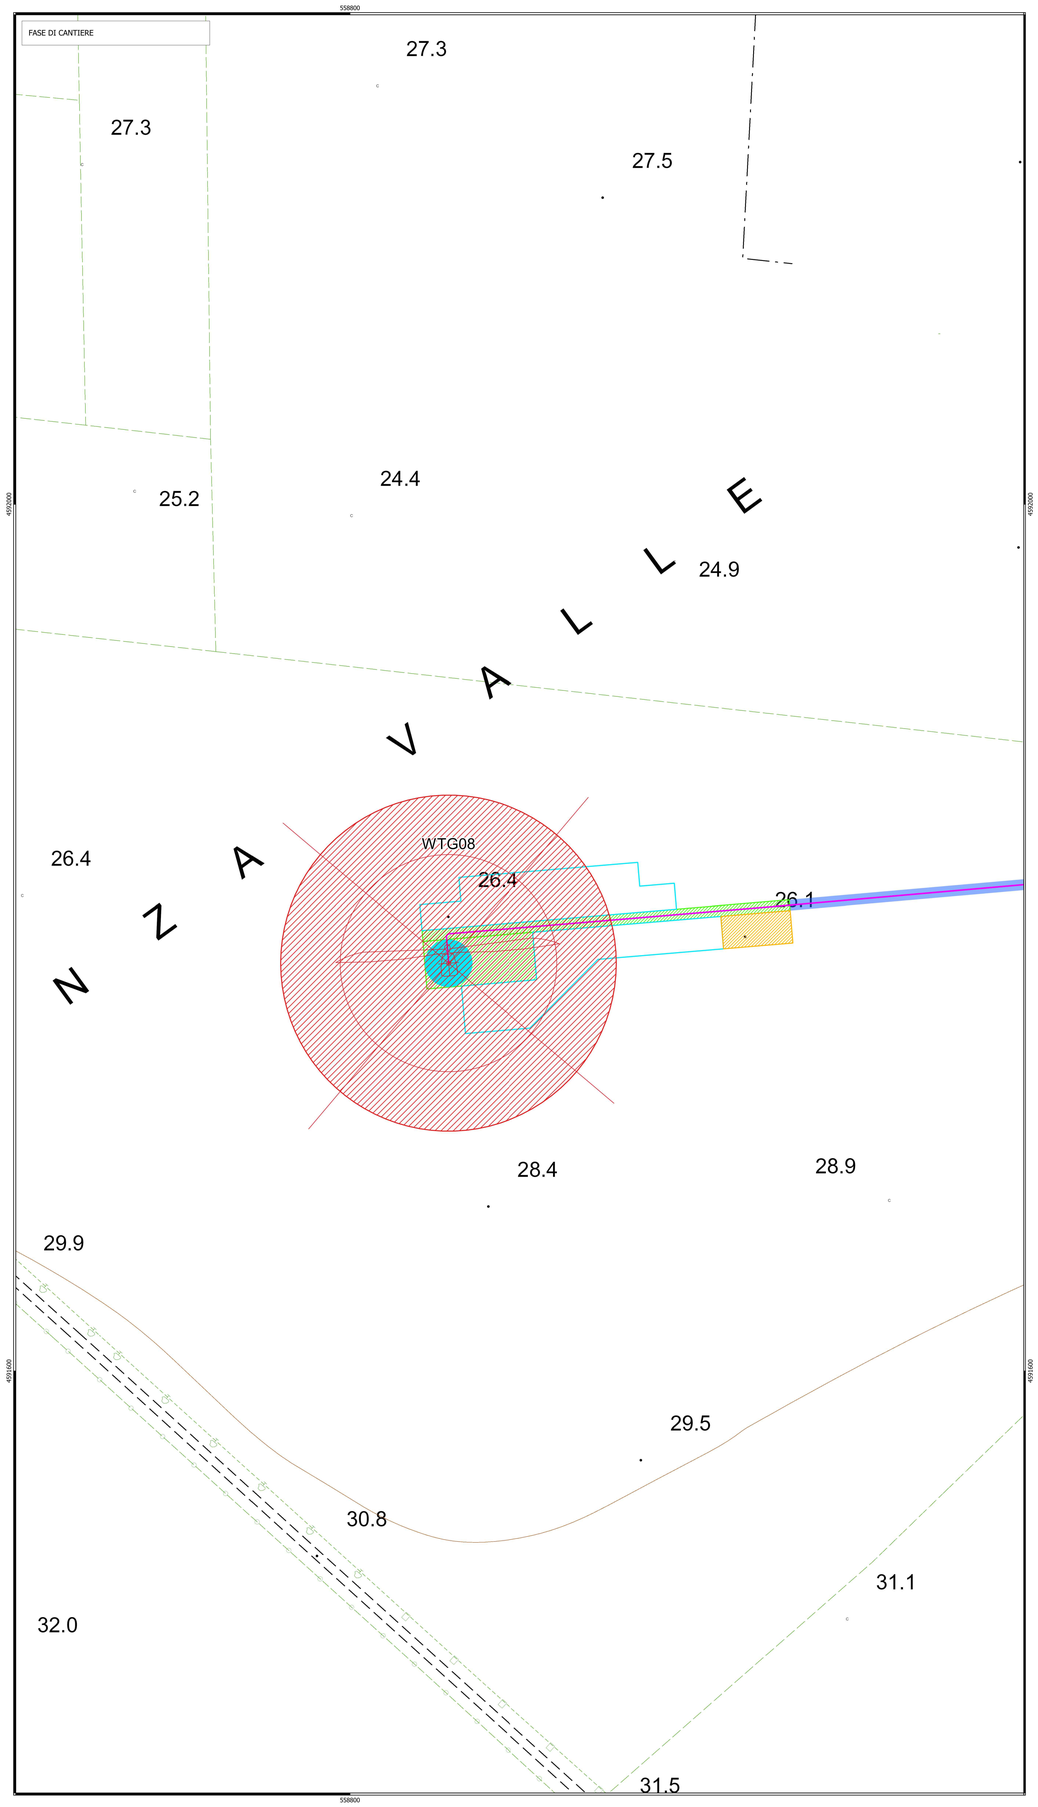

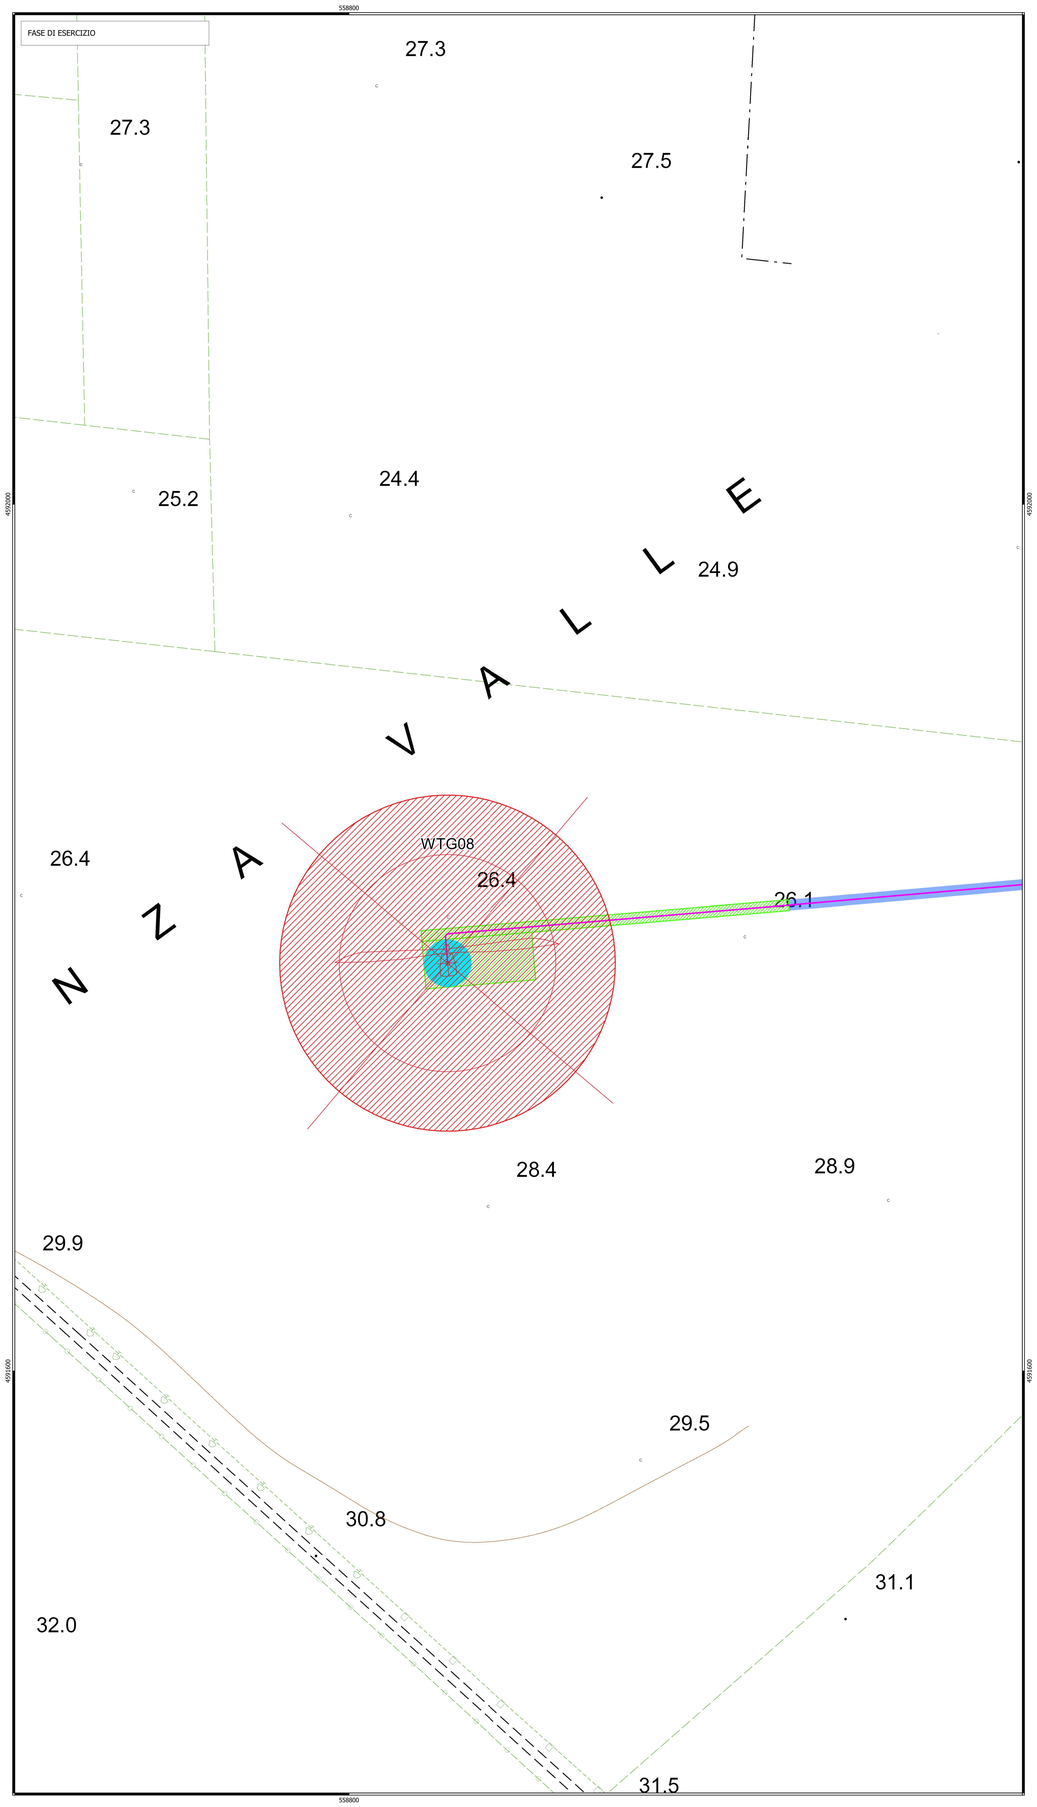

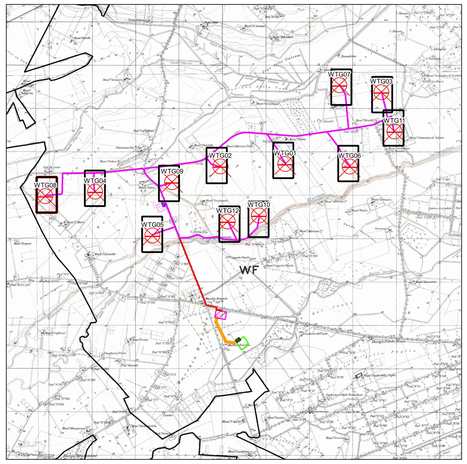

Legenda

- Aerogeneratori
- Cavidotto MT 30 kV
- Area spazzata
- Fondazione aerogeneratore
- Piazzola permanente
- Piazzola temporanea
- Area di manovra gru

Viabilità

- Viabilità da realizzare

Limiti Amministrativi

- Limiti comunali
- Limiti provinciali

Denominazione	WGS84 UTM33N X(m)	WGS84 UTM33N Y(m)	Altezza Mozzo (m)	Modello
WTG08	558845	4591788	90	SG6.6-155@90 HH

NORD

0 50 100 m

Scala 1:1 000

REGIONE PUGLIA

COMUNE DI MANFREDONIA (FG)

PROVINCIA DI FOGGIA

PROGETTO DEFINITIVO ***dell'impianto eolico denominato "Foggia" della potenza complessiva di 79,20 MW da realizzarsi nel Comune di Manfredonia (FG).***

Codice Impianto 29MIWU1

Cod. Id. Elaborato:	21_17_EO_GAM_AU_PL_17A_00
Elaborato: PL_17A	**Titolo:**
Scala: 1:1.000	**29MIWU1_ElaboratoGrafico_01_02A** **Piazzola di esercizio aerogeneratore WTG08**
Data: Dicembre 2022	

Committente:
ENERGIA LEVANTE S.r.l.
Via Luca Gaetano n. 9/11 - Regio Eur - 4° piano - 00143 Roma
P.IVA 10240591507 - REA RM1215825 - energialevantesrl@legalmail.it

SOCIETÀ DEL GRUPPO SSE Renewables | For a better world of energy

PRO./ETTO engineering s.r.l.
società d'ingegneria
direttore tecnico
Ph.D. Ing. LEONARDO FILOTICO
Sede Legale: Via dei Mille, 7 74024 Manduria
Sede Operativa: C.s. Lofro 51 74020 San Marzano di S.G. (TA)
Tel. +39 099 9711464 - Fax 1782 191 2032Ex Cell. (UK) 1708712
p.o.di@pro-ett.eu
www.pro-ett.eu/ P.IVA: 02439930733

ORDINE DEGLI INGEGNERI della Provincia di TARANTO
Dott. Ing. FILOTICO Leonardo N. 1812

N. REVISIONE	Data revisione	Elaborato	Controllato	Approvato	NOTE
00	Dicembre 2022	Ing. Alessandra Massaro	Ing. Pietro Roda	Ing. Leonardo Filotico	

È vietata la copia anche parziale del presente elaborato