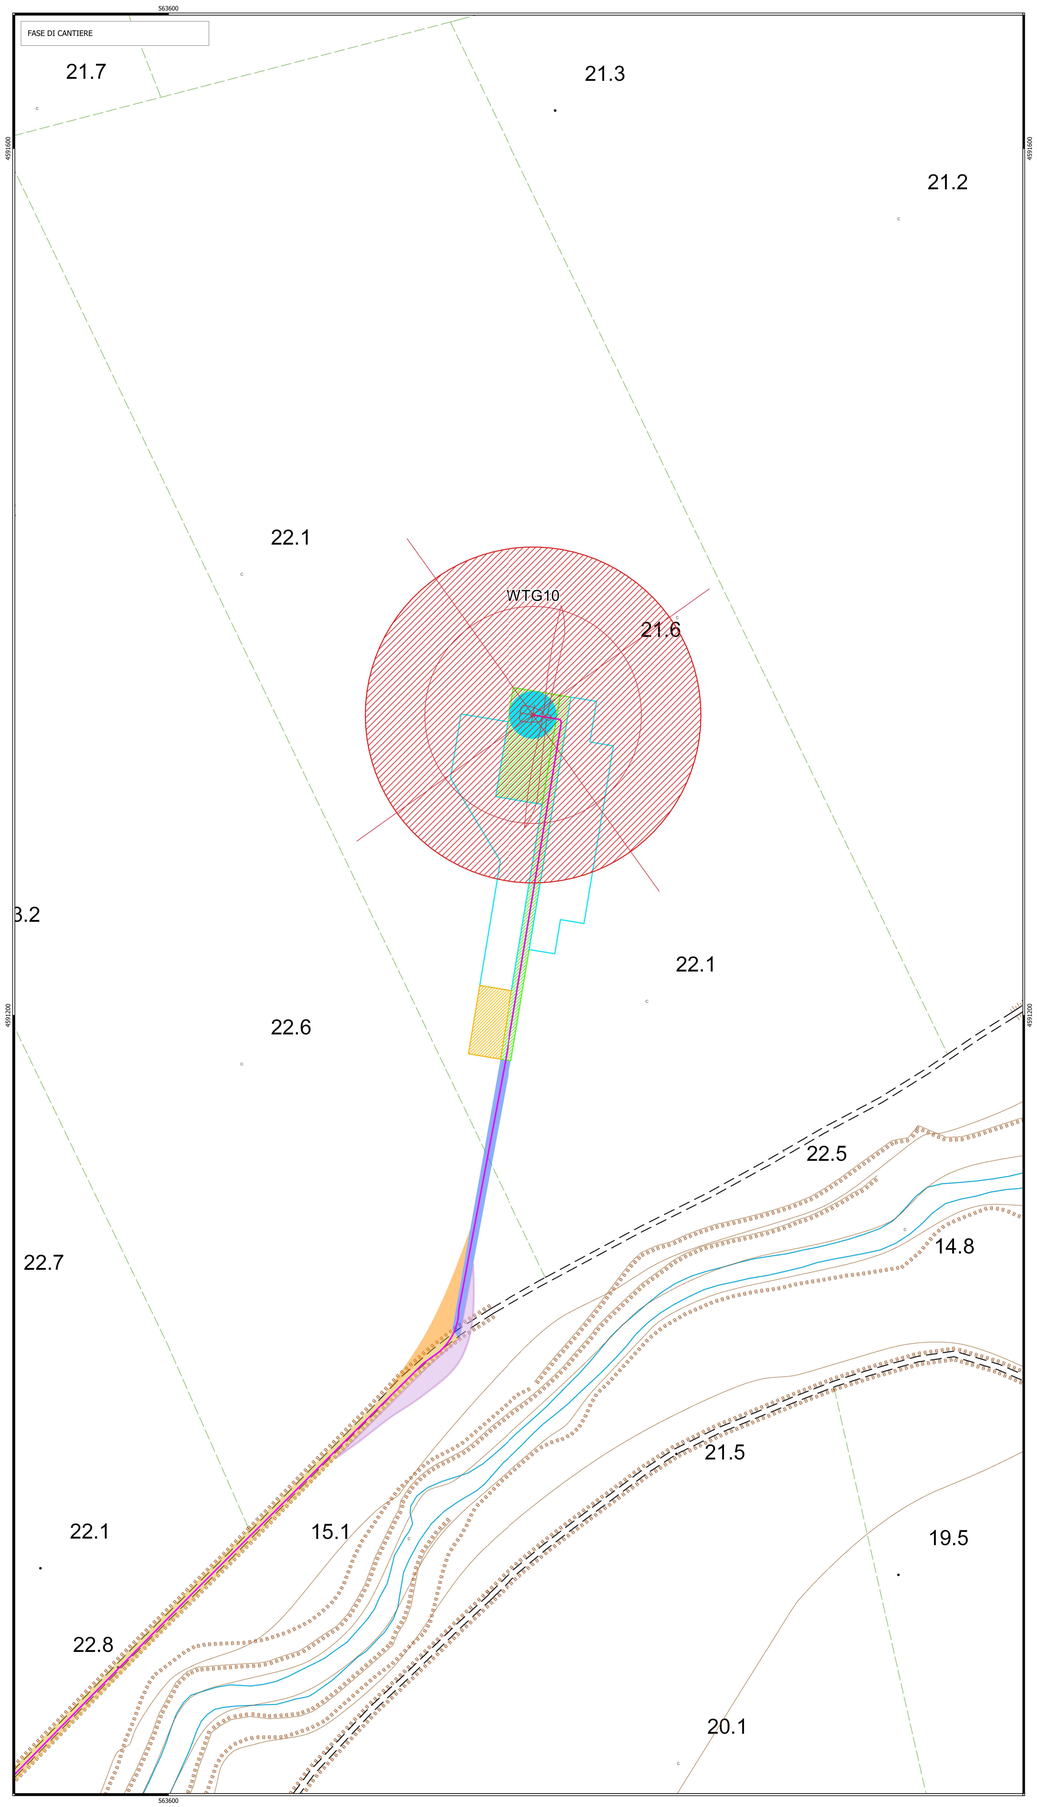

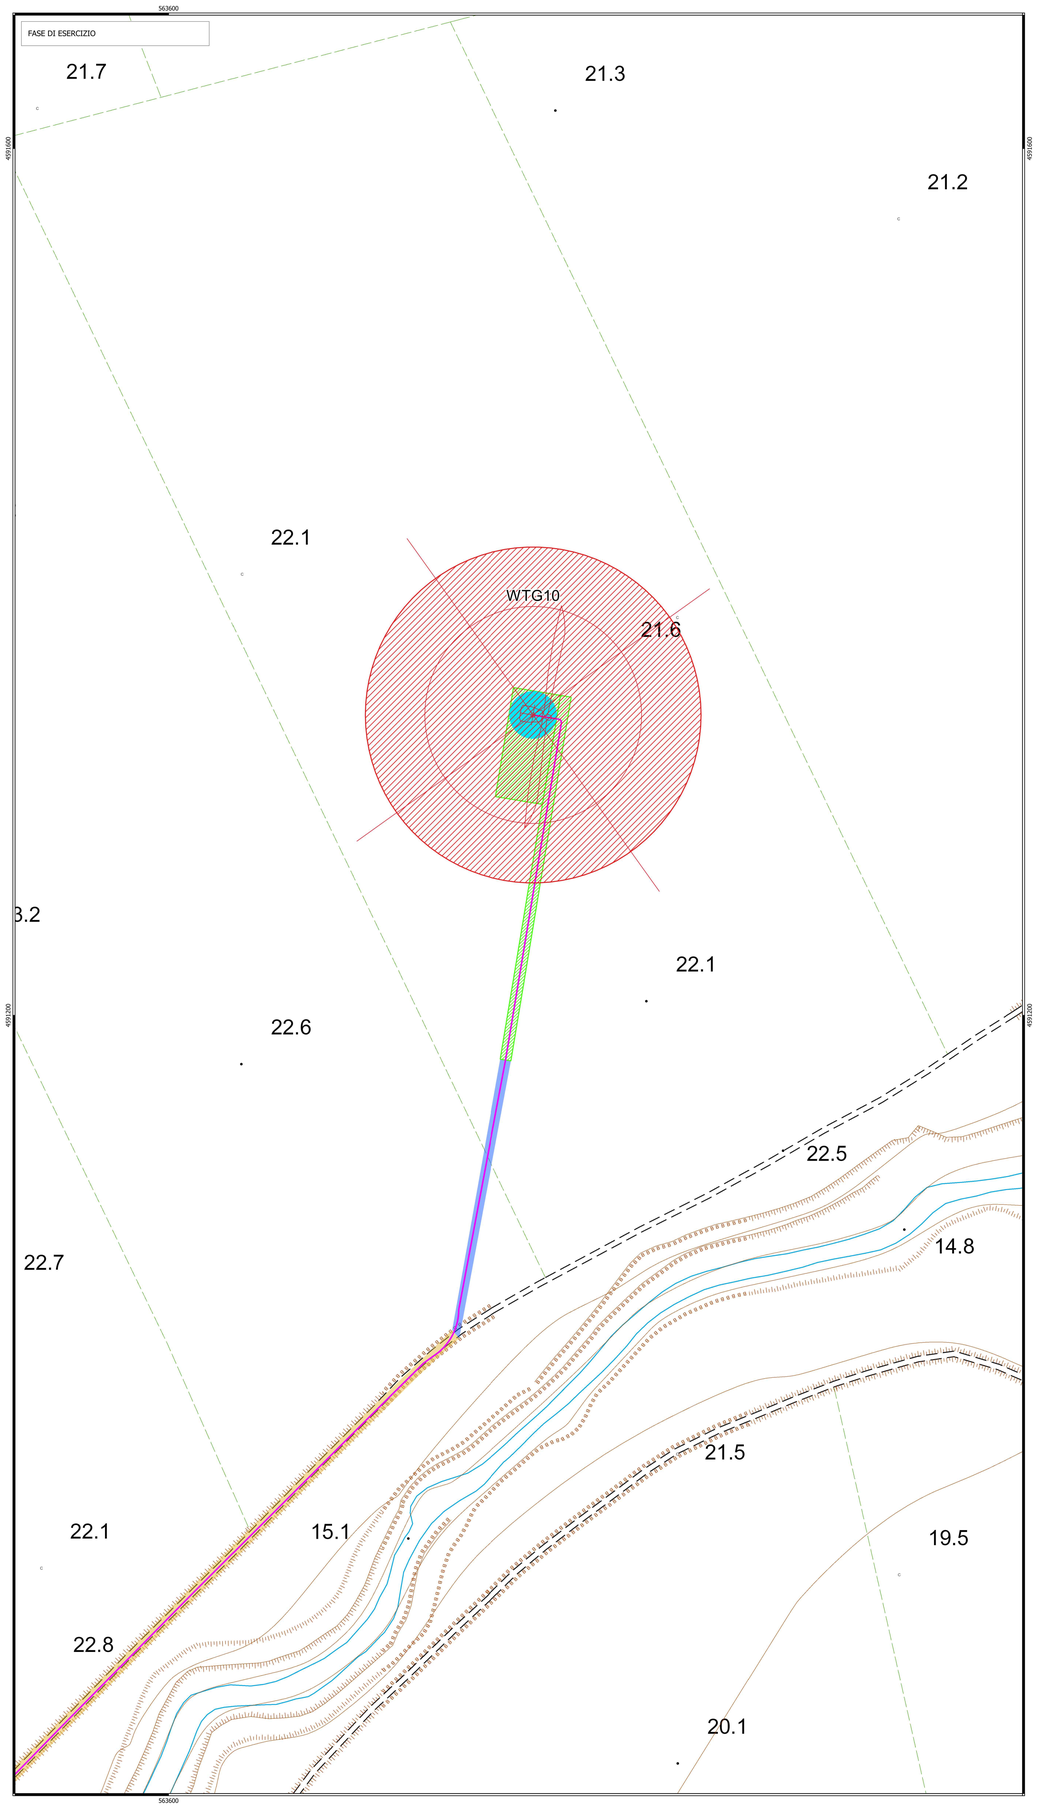

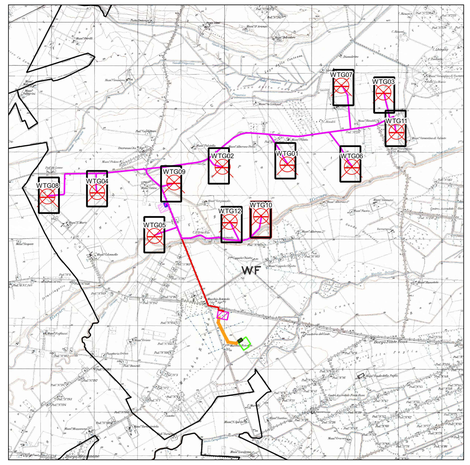

Legenda

- Aerogeneratori
- Cavidotto MT 30 kV
- Area spazzata
- Fondazione aerogeneratore
- Piazzola permanente
- Piazzola temporanea
- Area di manovra gru

Viabilità

- Viabilità da realizzare
- Viabilità esistente da adeguare

Limiti Amministrativi

- Limiti comunali
- Limiti provinciali

Denominazione	WGS84 UTM33N X(m)	WGS84 UTM33N Y(m)	Altezza Mozzo (m)	Modello
WTG10	563768	4591338	90	SG6.6-155@90 HH

NORD

0 50 100 m

Scala 1:1 000

REGIONE PUGLIA

COMUNE DI MANFREDONIA (FG)

PROVINCIA DI FOGGIA

PROGETTO DEFINITIVO ***dell'impianto eolico denominato "Foggia" della potenza complessiva di 79,20 MW da realizzarsi nel Comune di Manfredonia (FG).***

Codice Impianto 29MIWU1

Cod. Id. Elaborato:	21_17_EO_GAM_AU_PL_17F_00
Elaborato: PL_17F	**Titolo:**
Scala: 1:1.000	**29MIWU1_ElaboratoGrafico_01_02F** **Piazzola di esercizio aerogeneratore WTG10**
Data: Dicembre 2022	

Committente:
ENERGIA LEVANTE S.r.l.
Via Luca Giaanico n. 9/11 - Regus Eur - 4° piano - 00143 Roma
P.IVA: 16240591007 - REA RM1218825 - energialevante@legalmail.it

SOCIETÀ DEL GRUPPO sse Renewables | For a better world of energy

PRO / ETTO engineering s.r.l.
società d'ingegneria
Direttore tecnico
Ph.D. Ing. LEONARDO FILOTICO
Sede Legale: Via dei colli, 1 16024 Moconesi
Sede Operativa: C.I. Lotto 31 74020 San Marzanano di S.O. (TA)
tel. 0187.921744 - fax. 178 2120544 cell. 349 7139914
p.e.c. info@pec.proetto.eng.it
web site: www.proetto.eng P.IVA: 01418090730

ISO 9001 ISO 14001 ISO 45001

ORDINE DEGLI INGEGNERI della Provincia di TARANTO
Dott. Ing. FILOTICO Leonardo N. 1812

N. REVISIONE	Data revisione	Elaborato	Controllato	Approvato	NOTE
00	Dicembre 2022	Ing. Alessandra Massaro	Ing. Pietro Rodia	Ing. Leonardo Filotico	

È vietata la copia anche parziale del presente elaborato