PALO VIDEOSORVEGLIANZA E ILLUMINAZIONE H=5,30 m

Fuori scala

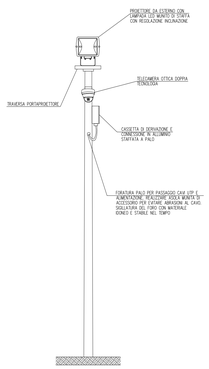

PARTICOLARE PLINTO DI FONDAZIONE PER PALO VIDEOSORVEGLIANZA E ILLUMINAZIONE

Fuori scala

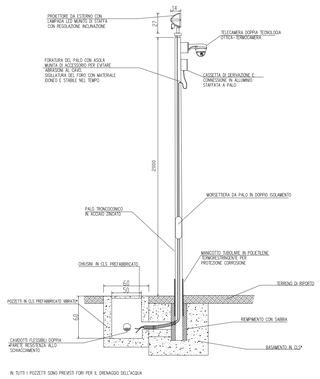

REGIONE PUGLIA

COMUNE DI MANFREDONIA (FG)

PROVINCIA DI FOGGIA

PROGETTO DEFINITIVO ***dell'impianto eolico denominato "Foggia" della potenza complessiva di 79,20 MW da realizzarsi nel Comune di Manfredonia (FG).***

Codice Impianto 29MIWU1

Cod. Id. Elaborato:	21_17_EO_GAM_AU_EL_05_00
Elaborato: EL_05	**Titolo:**
Scala: 1:100	**29MIWU1_ElaboratoGrafico_08** Pianta e prospetti sottostazione di trasformazione
Data: Dicembre 2022	

Committente:

ENERGIA LEVANTE S.r.l.

Via Luca Gaurico n. 9/11 – Higgs-Eos 4° piano – 00143 Roma
P.IVA 16240591007 - REA RM-1719825 - energialevante@legalmail.it

SOCIETÀ DEL GRUPPO

PROJETTO engineering s.r.l.
società d'ingegneria
direttore tecnico
Ph.D. Ing. LEONARDO RUOCCO
Sede Legale: Via Vernole n. 7 40138 Bologna
Sede Operativa: C.so Lucio Di Giulio Zona Industriale 42 I-74123 Taranto
tel. 39-10-9140 fax 39-10-5926 cod. int. 39 - 099
info@projetto.eng
web site: www.projetto.eng P.IVA: IT02409970735

ORDINE DEGLI INGEGNERI della Provincia di TARANTO
Dott. Ing. FILOTICO Leonardo N. 1812

N. REVISIONE	Data revisione	Elaborato	Controllato	Approvato	NOTE
00	Dicembre 2022	Massimiliano Pacifico	Ing. Pietro Rodio	Ing. Leonardo Filotico	

È vietata la copia anche parziale del presente elaborato

EDIFICIO STAZIONE DI ELEVAZIONE

scala 1:100

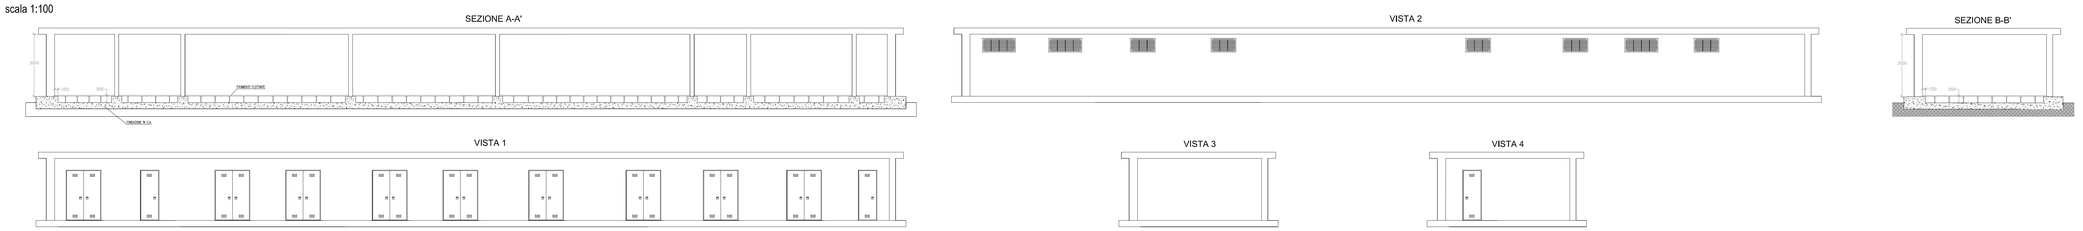

STAZIONE DI ELEVAZIONE 36/30 kV ENERGIA LEVANTE S.R.L.

CODICE PRATICA: 202101463

S = 4.178 m²

scala 1:100
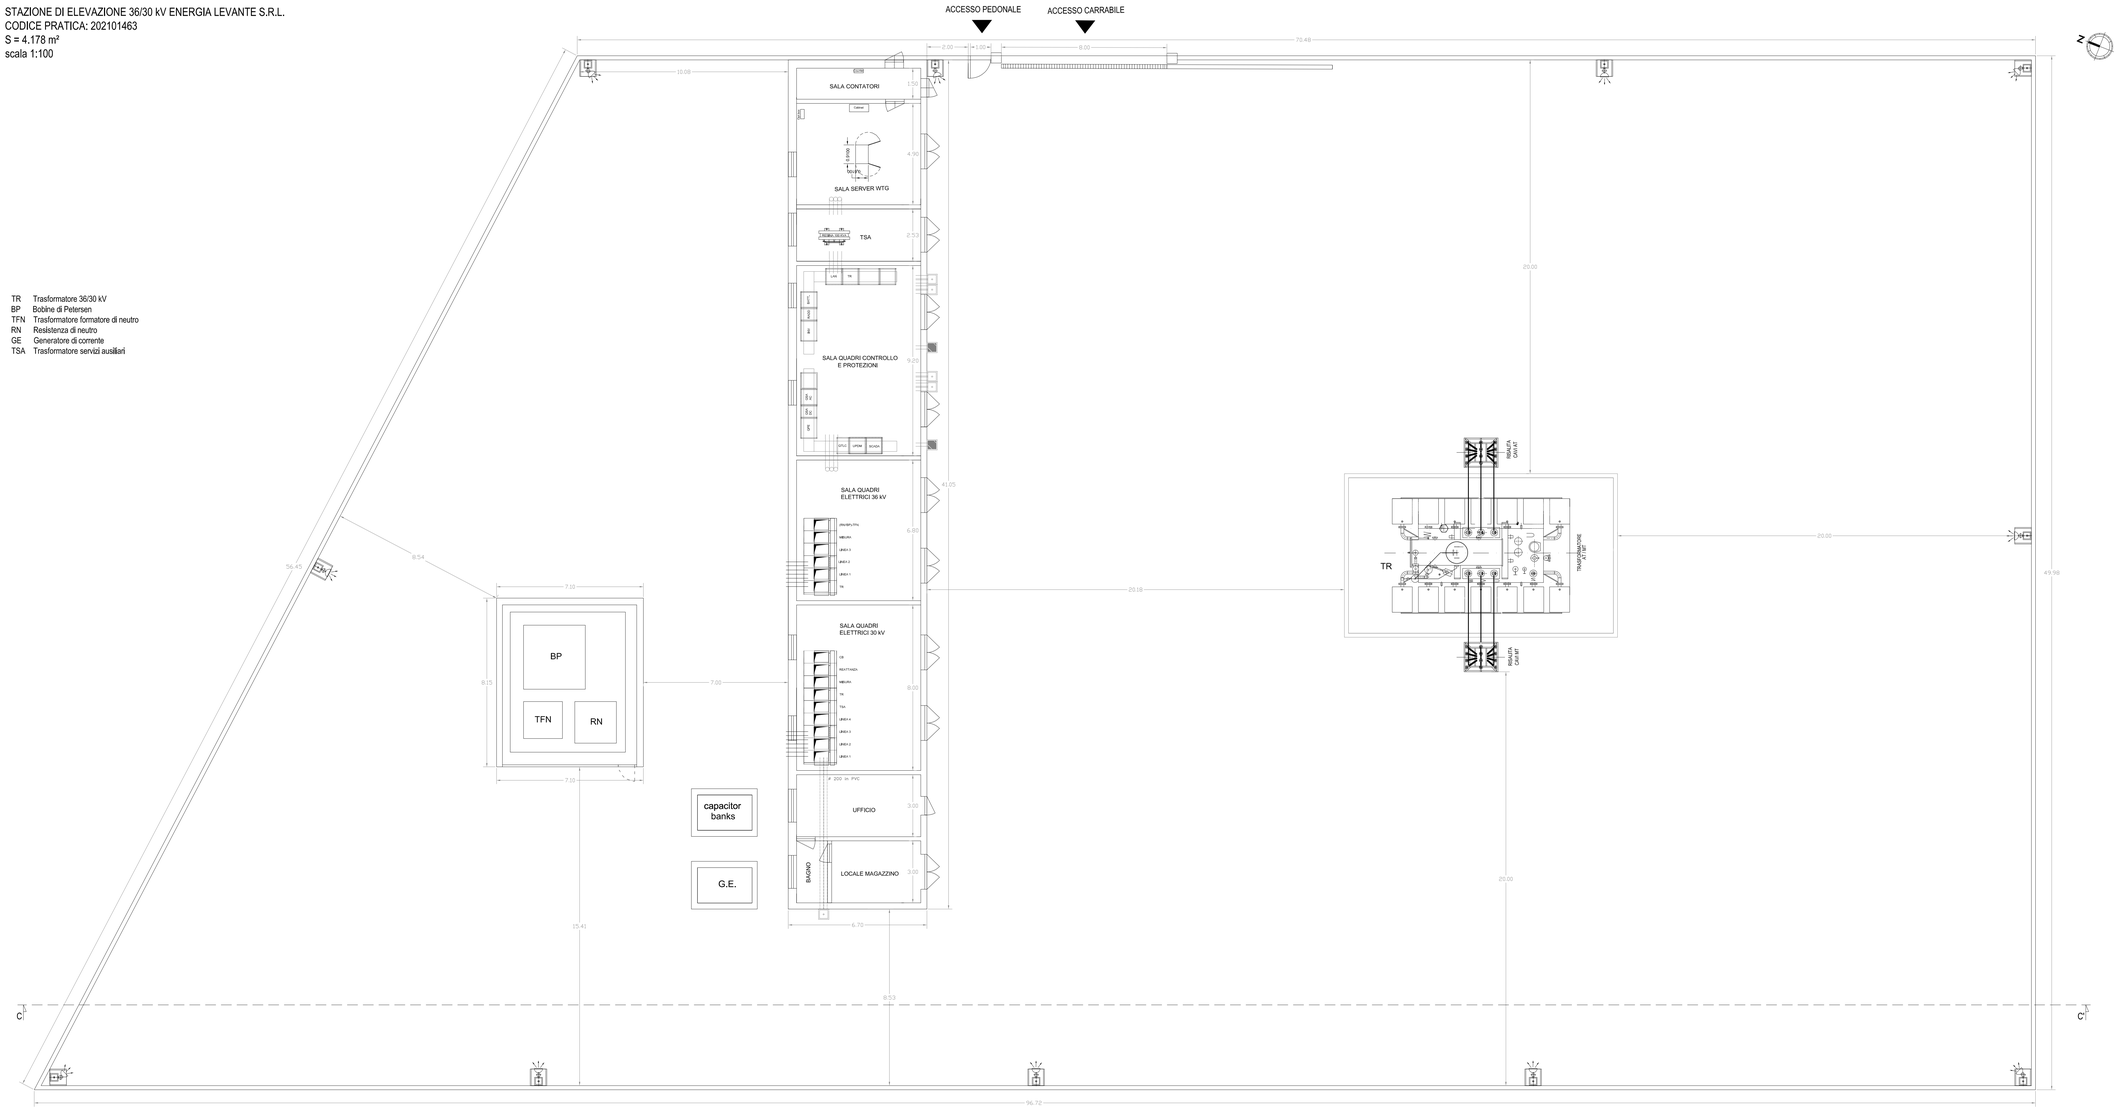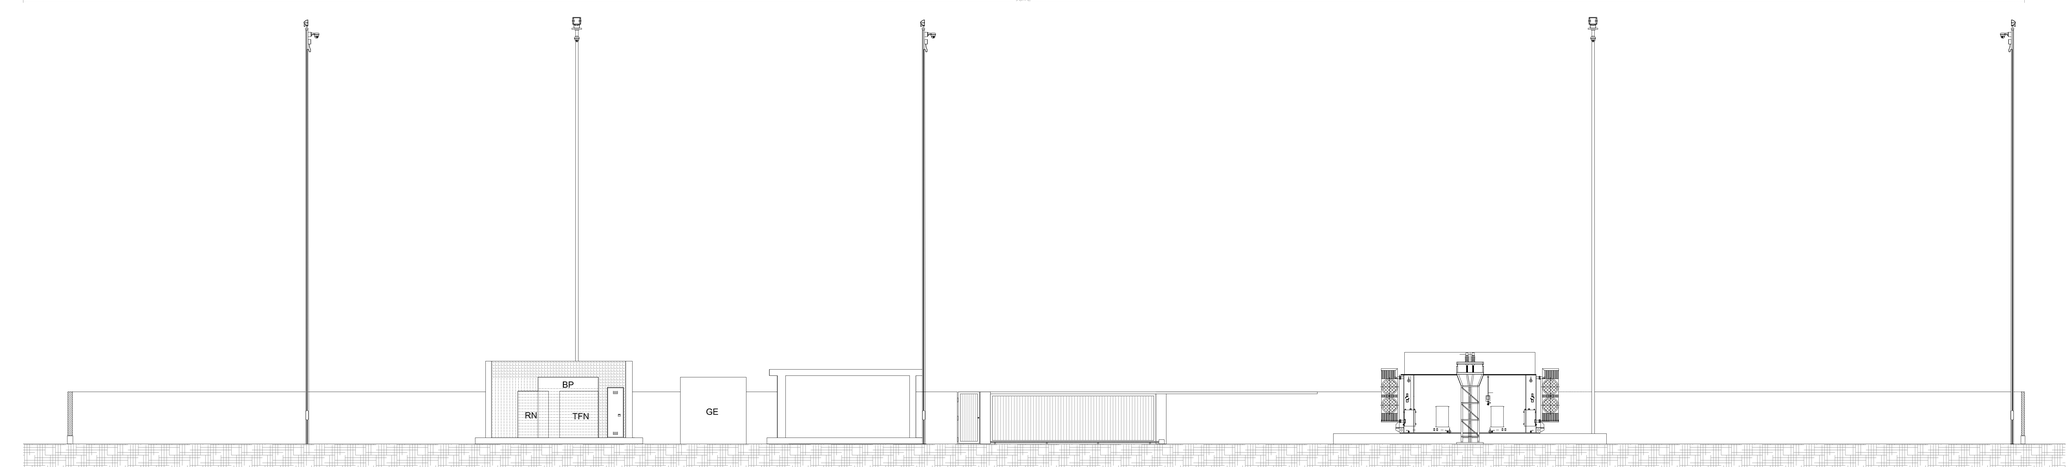
TR Trasformatore 36/30 kV
BP Bobine di Petersen
TFN Trasformatore formatore di neutro
RN Resistenza di neutro
GE Generatore di corrente
TSA Trasformatore servizi ausiliari