


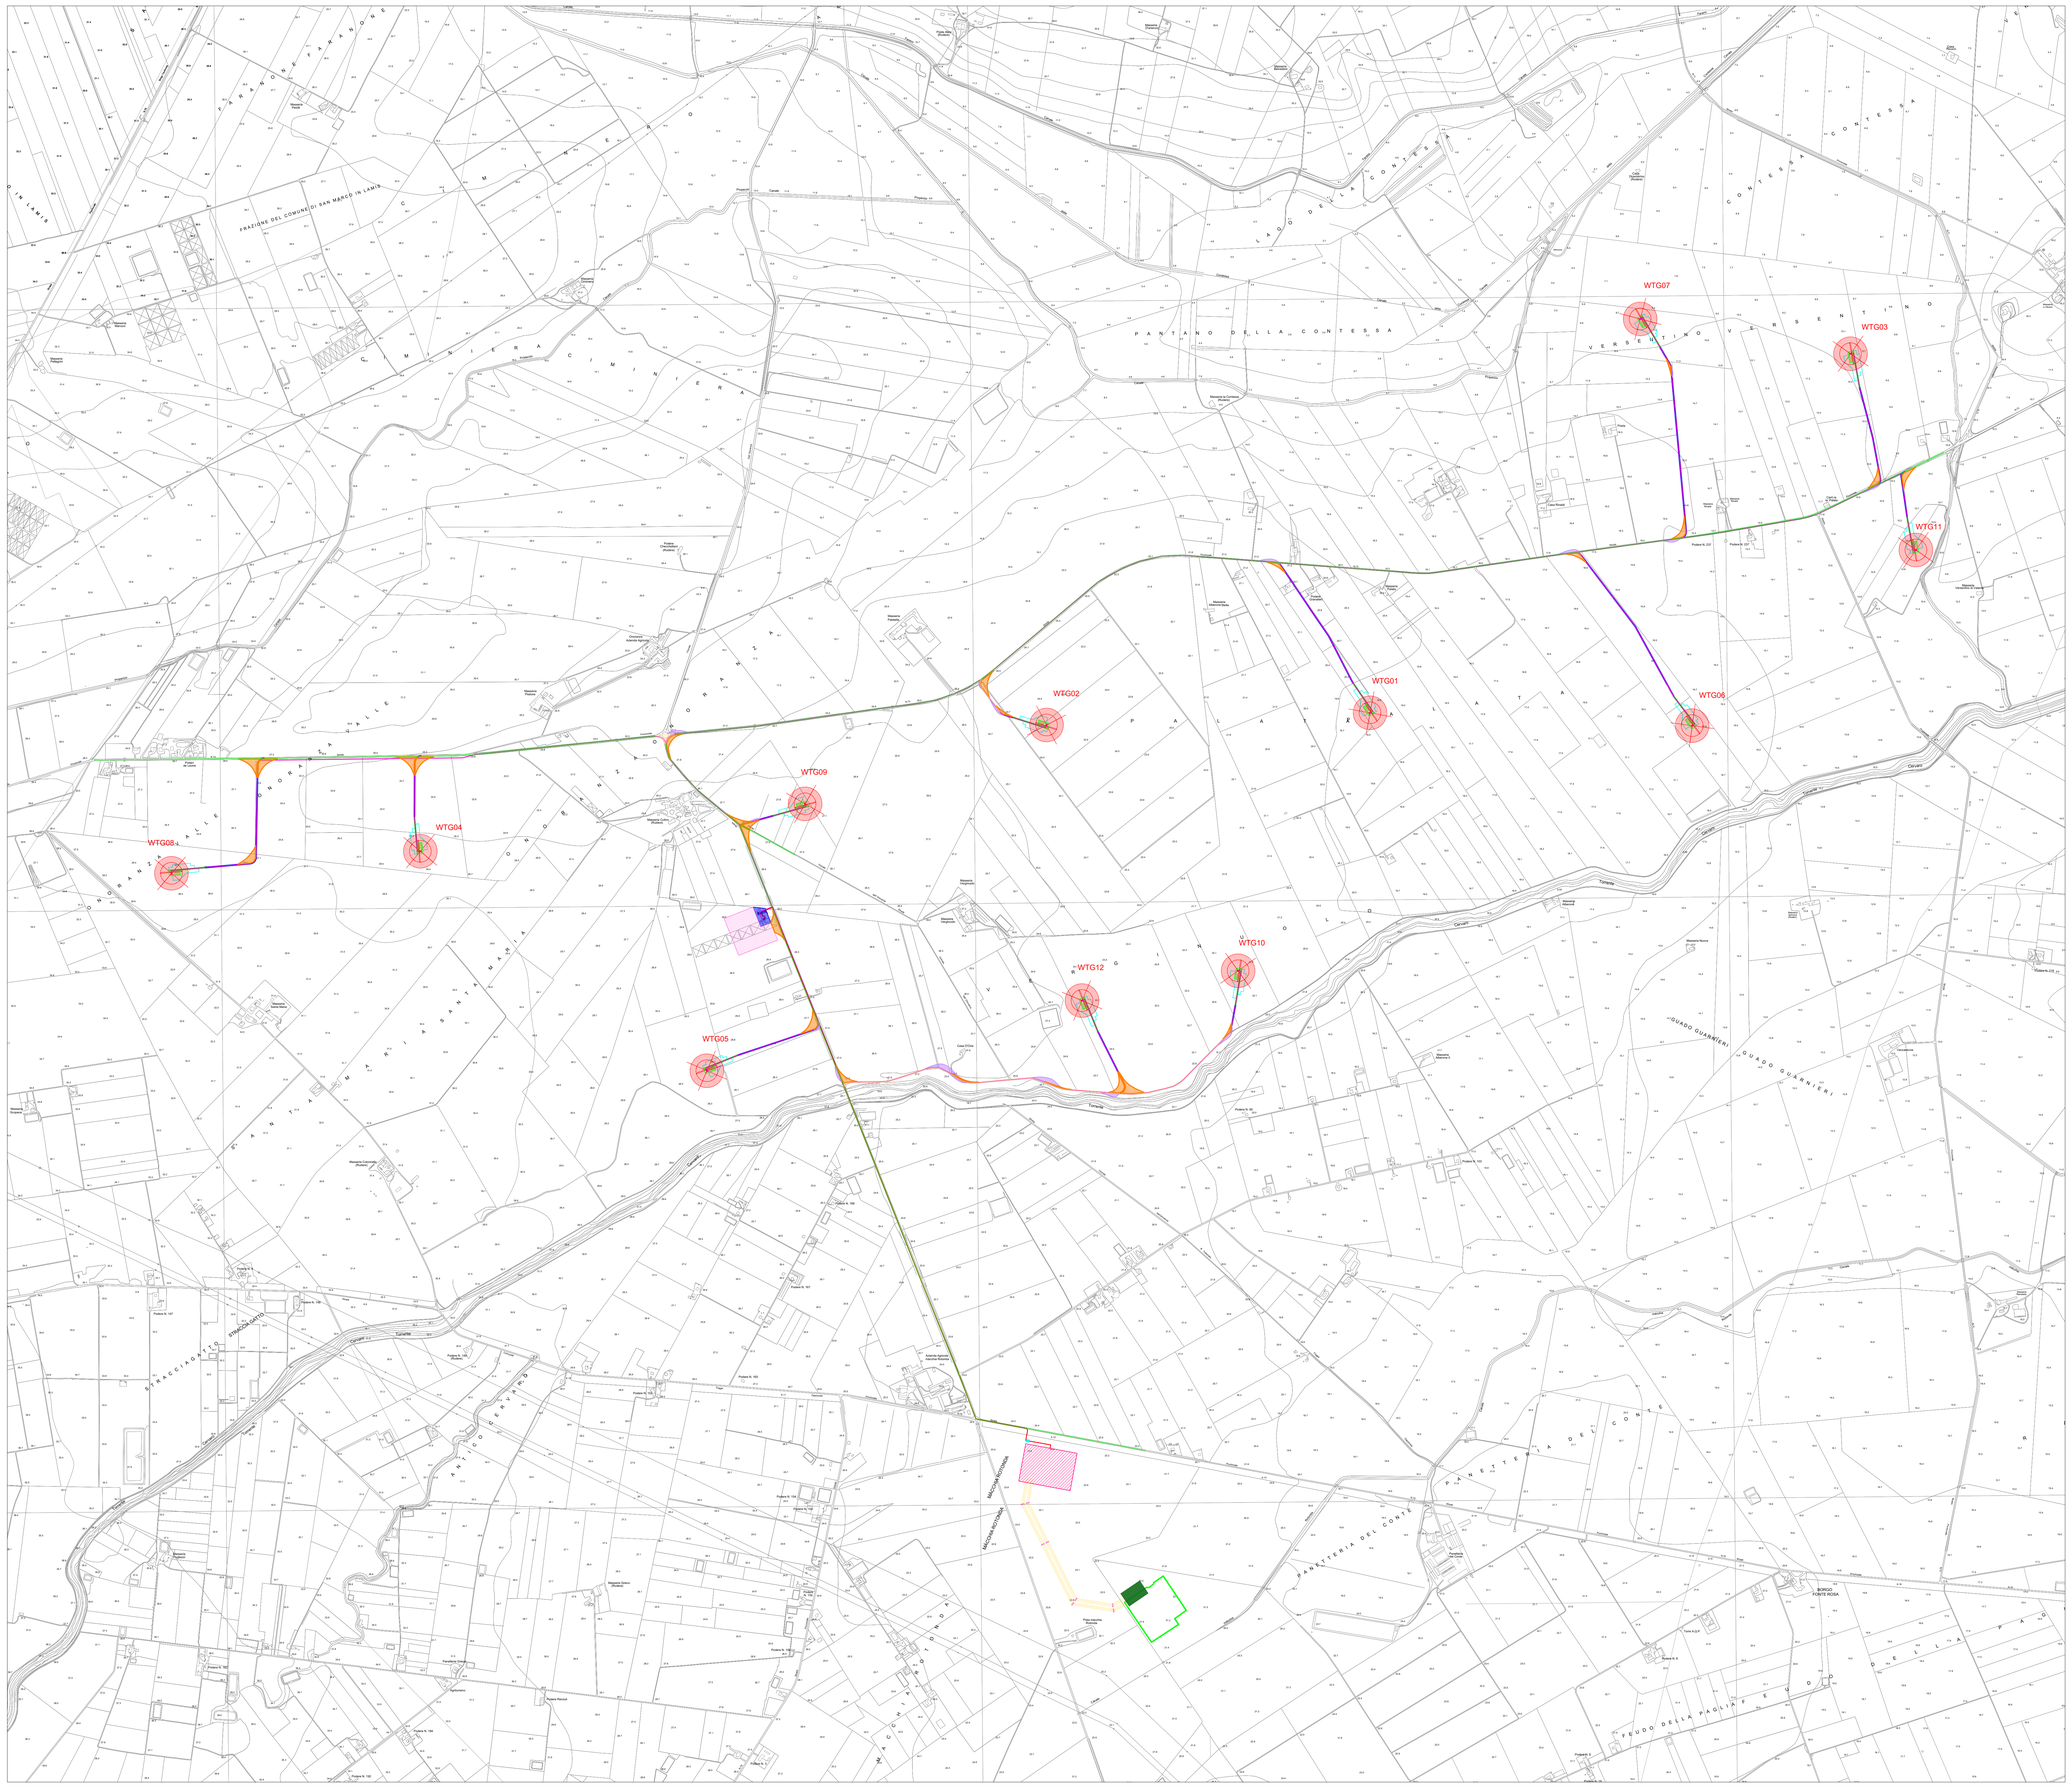


## Legenda

- Aerogeneratori
- Cavidotto MT 30 kV
- Cavidotto AT
- Fondazione aerogeneratore
- Piazzola permanente
- Piazzola temporanea
- Stazione di utenza 36/30 kV
- Stazione RTN 380/36 kV
- Stazione RTN 380/150 kV esistente
- Edificio di misura e sezionamento Energia Levante Srl
- Ampliamento Stazione RTN 380-150 kV
- Area di stoccaggio cantiere
- Linea area AT 380 kV
- Stalli linea aerea AT 380 kV

**Raggi di curvatura**

- Area di sorvolo
- Allargamento stradale in curva
- Viabilità da realizzare
- Viabilità esistente
- Viabilità esistente da adeguare

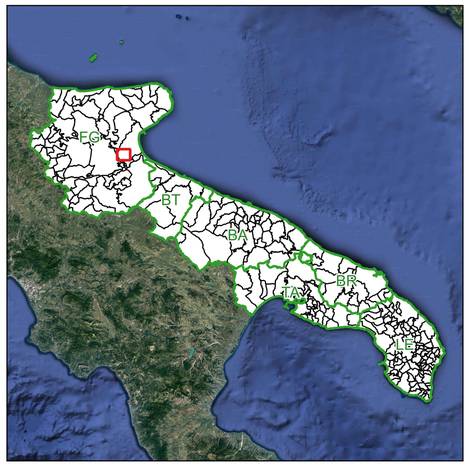**Limiti Amministrativi**

- Limiti comunali
- Limiti provinciali

| Denominazione | WGS84 UTM33N X(m) | WGS84 UTM33N Y(m) | Altezza mozzo (m) | Modello |
|---|---|---|---|---|
| WTG06 | 565864 | 4592470 | 102.5 | SG6.6-155@102.5 HH |
| WTG01 | 564377 | 4592529 | 90 | SG6.6-155@90 HH |
| WTG03 | 566595 | 4594186 | 102.5 | SG6.6-155@102.5 HH |
| WTG04 | 559994 | 4591890 | 90 | SG6.6-155@90 HH |
| WTG05 | 561316 | 4590877 | 90 | SG6.6-155@90 HH |
| WTG07 | 565624 | 4594347 | 102.5 | SG6.6-155@102.5 HH |
| WTG08 | 558845 | 4591788 | 90 | SG6.6-155@90 HH |
| WTG09 | 561770 | 4592109 | 90 | SG6.6-155@90 HH |
| WTG10 | 563768 | 4591338 | 90 | SG6.6-155@90 HH |
| WTG12 | 563048 | 4591201 | 90 | SG6.6-155@90 HH |
| WTG02 | 562884 | 4592473 | 90 | SG6.6-155@90 HH |
| WTG11 | 566896 | 4593281 | 102.5 | SG6.6-155@102.5 HH |

NORD

0 500 1 000 m

Scala 1:10 000

# REGIONE PUGLIA

## COMUNE DI MANFREDONIA (FG)

PROVINCIA DI FOGGIA

**PROGETTO DEFINITIVO** ***dell'impianto eolico denominato "Foggia" della potenza complessiva di 79,20 MW da realizzarsi nel Comune di Manfredonia (FG).***

Codice Impianto 29MIWU1

| | |
|---|---|
| **Cod. Id. Elaborato:** | 21_17_EO_GAM_AU_PL_13A_00 |
| **Elaborato: PL_13A** | **Titolo:** |
| **Scala:** 1:10.000 | **29MIWU1_ElaboratoGrafico_0_02_01**<br>**Inquadramento impianto eolico su CTR** |
| **Data:** Dicembre 2022 | |

**Committente:**

**ENERGIA LEVANTE S.r.l.**

Via Luca Gaurico n. 9/11 - Regus Eur - 4° piano - 00144 Roma

P.IVA 16240591007 - REA RM1219825 - energialevantesrl@legalmail.it

SOCIETÀ DEL GRUPPO SSE Renewables For a better world of energy.


**PRO.J ETTO engineering s.r.l.**

società d'ingegneria

**direttore tecnico**

**Ph.D. Ing. LEONARDO FILOTICO**

Sede Legale: Via dei Mille, 5 74024 Manduria

Sede Operativa: C.Lotto 31 74020 San Vito dei Normanni (Br)

Tel. 0831 - 1827 - 1828 - 0831 - 2432004 cell. 347 - 7397 - 4 -

p.ettoengineering@pec.it

cod. univ. sdi:M5UXCR1 P.IVA: 02419870747

ISO 9001 ISO 14001 ISO 50001


ORDINE DEGLI INGEGNERI della PROVINCIA di TARANTO Dott. Ing. FILOTICO Leonardo N. 1812

| N. REVISIONE | Data revisione | Elaborato | Controllato | Approvato | NOTE |
|---|---|---|---|---|---|
| 00 | Dicembre 2022 | Ing. Alessandra Massaro | Ing. Pietro Rodia | Ing. Leonardo Filotico | |
| | | | | | |
| | | | | | |
| | | | | | |

È vietata la copia anche parziale del presente elaborato