MODALITA' DI MESSA A DIMORA SPECIE ARBOREE

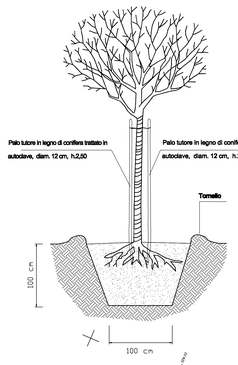

MODALITA' DI MESSA A DIMORA SPECIE ARBUSTIVE

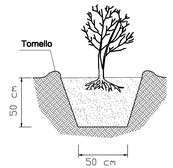

PLANIMETRIA

SCALA 1:500

NOTA

L'idrosemina dovrà essere eseguita con il seguente miscuglio di semi (30 gr./mq):

30 % FABACEAE: Trifolium pratense, Lotus corniculatus, Onobrichis arenaria, Astragalus purpureus.

60 % GRAMINACEAE: Bromus erectus, Poa annua, Poa pratensis, Molina arudinacea, Brachypodium pinnatum.

10 % MISTE: Lolium perenne, Plantago major, Taraxacum officinale, Ammi majus, Bellis perennis.

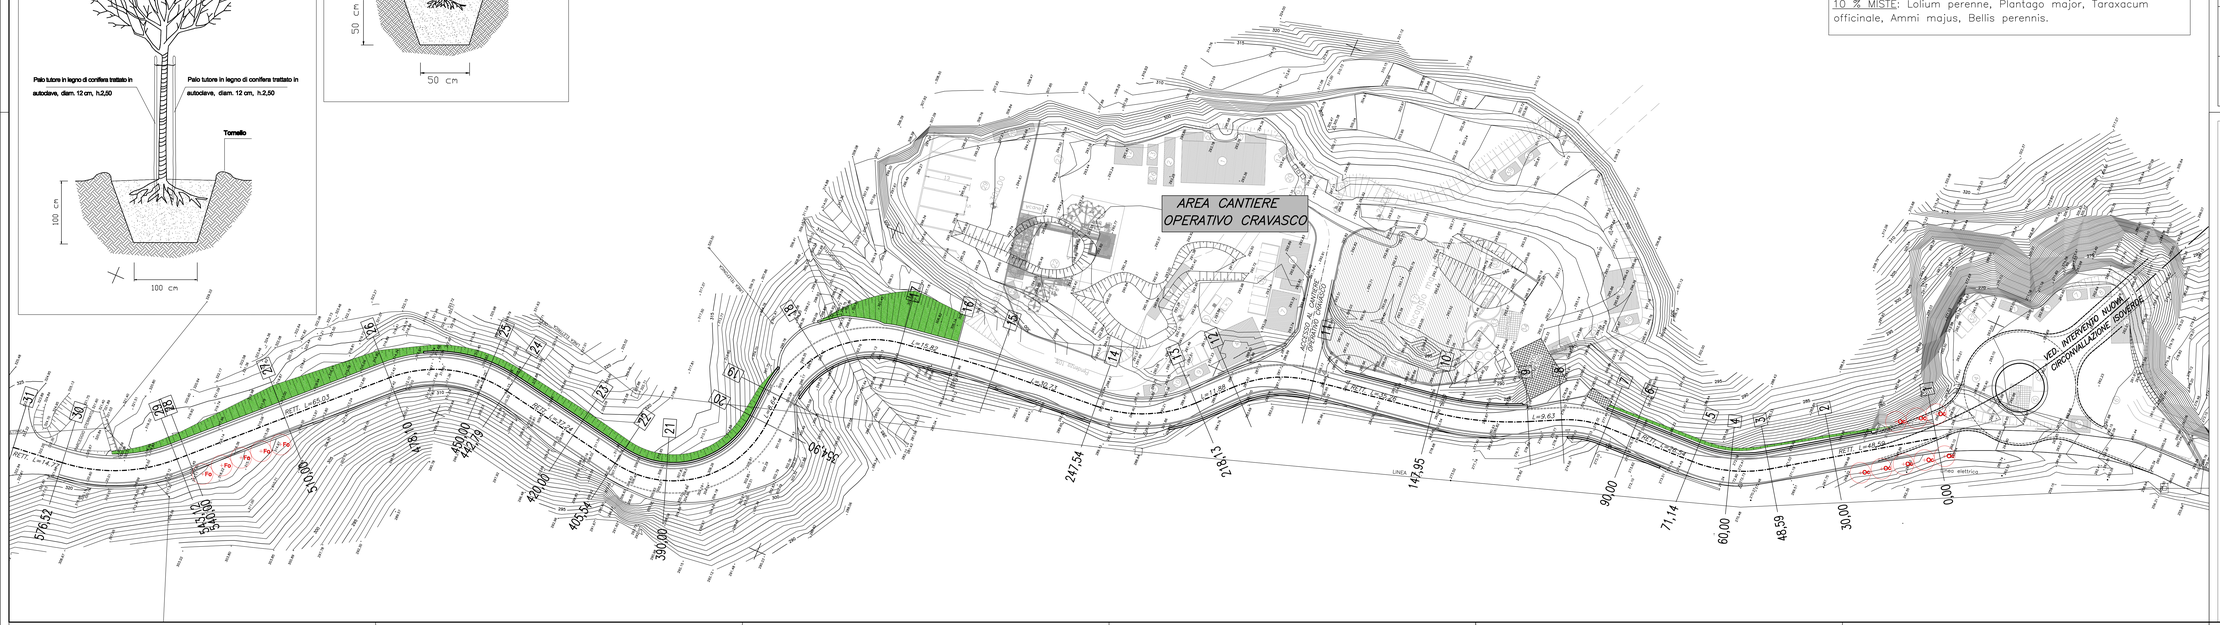

L E G E N D A

	Specie	Dimensione di impianto	Sesto di impianto	Quantità
	Idrosemina – 3650 mq			
6,00 mt Fa Fa	Fraxinus ornus	circonf. fusto 16/18 cm	6,00 mt	5
6,00 mt Oc Oc	Ostya carpinifolia	circonf. fusto 16/18 cm	6,00 mt	8

COMMITTENTE:

RFI RETE FERROVIARIA ITALIANA
GRUPPO FERROVIE DELLO STATO ITALIANE

ALTA SORVEGLIANZA:

ITALFERR
GRUPPO FERROVIE DELLO STATO ITALIANE

GENERAL CONTRACTOR:

Consorzio Collegamenti Integrati Veloci

INFRASTRUTTURE FERROVIARIE STRATEGICHE DEFINITE DALLA LEGGE OBIETTIVO N.443/01

TRATTA A.V./A.C. TERZO VALICO DEI GIOVI
PROGETTO ESECUTIVO

ADEGUAMENTO S.P.6 TRA CIRCONVALLAZIONE ISOVERDE E CAVA CASTELLARO (COLL.COL4-CSL2)

OPERE A VERDE DI INSERIMENTO AMBIENTALE PAESAGGISTICO

PLANIMETRIA DI PROGETTO

GENERAL CONTRACTOR	ITALFERR S.p.A.	SCALA:
Consorzio Cociv Ing.Guagnini Data:		1: 500

COMMESSA	LOTTO	FASE	ENTE	TIPO DOC.	OPERA/DISCIPLINA	PROGR.	REV.
IG51	01	E	CV	P8	IA360E	001	A

PROGETTAZIONE

Rev.	Descrizione emissione	Redatto	Data	Verificato	Data	Progettista integrazione	Data	IL PROGETTISTA
A00	Prima emissione	L.CATALANO	13/09/12	P.PISANO	13/09/12	E.PAGANI	17/09/12	LANCE A.I.
								Arch. P.PISANO

n. Elab.

Nome File: IG51-01-E-CV-P8-IA36-E0-001_A

CUP: F81H92000000008