


NOTA
 L'idrosemia dovrà essere eseguita con il seguente miscuglio di semi (30 gr./mq):
30 % FABACEAE: Trifolium pratense, Lotus corniculatus, Onobrichis arenaria, Astragalus purpureus.
60 % GRAMINACEAE e CYPERACEAE: Bromus erectus, Poa annua, Poa pratensis, Molina arundinacea, Brachypodium pinnatum, Hordeum murinum, Holcus lanatus, Avenella flexuosa, Phleum hirsutum, Phleum pratense, Carex rosee.
10 % MISTE: Lolium perenne, Plantago major, Taraxacum officinale, Ammi majus, Bellis perennis.


LEGENDA

Idrosemia			
Erbacee tappezzanti			
Specie	Dimensione di impianto	Spazio di impianto	
Alnus glutinosa	circonf. fusto 16/18 cm	6,00 mt	
Tilia cordata	circonf. fusto 16/18 cm	8,00 mt	
Acer campestre	circonf. fusto 16/18 cm	6,00 mt	
Quercus pubescens	circonf. fusto 16/18 cm	8,00 mt	
Prunus avium	circonf. fusto 14/16 cm	8,00 mt	
Acer pseudoplatanus	circonf. fusto 16/18 cm	8,00 mt	
Ostrya carpinifolia	circonf. fusto 16/18 cm	6,00 mt	
Fraxinus excelsior	circonf. fusto 16/18 cm	6,00 mt	
Castanea sativa	circonf. fusto 10/12 cm	8,00 mt	
Fraxinus ornus	circonf. fusto 16/18 cm	6,00 mt	
Aesculus hippocastanum	circonf. fusto 18/20 cm	8,00 mt	
Prunus sargentii	circonf. fusto 14/16 cm	2,00 mt	
ARBUSTI:			
1 Euonymus europaeus	vaso Ø 28 cm	100 cm	
2 Rosa canina	vaso Ø 20 cm	100 cm	
3 Forsythia intermedia	vaso Ø 28 cm	100 cm	
SEMI-MONOCAPRICCA:			
1 Prunus spinosa	vaso Ø 28 cm	100 cm	
2 Rosa canina	vaso Ø 20 cm	100 cm	
3 Crataegus monogyna	vaso Ø 22 cm	100 cm	
4 Euonymus europaeus	vaso Ø 28 cm	100 cm	
5 Corylus avellana	vaso Ø 28 cm	100 cm	

MODALITA' DI MESSA A DIMORA SPECIE ARBOREE

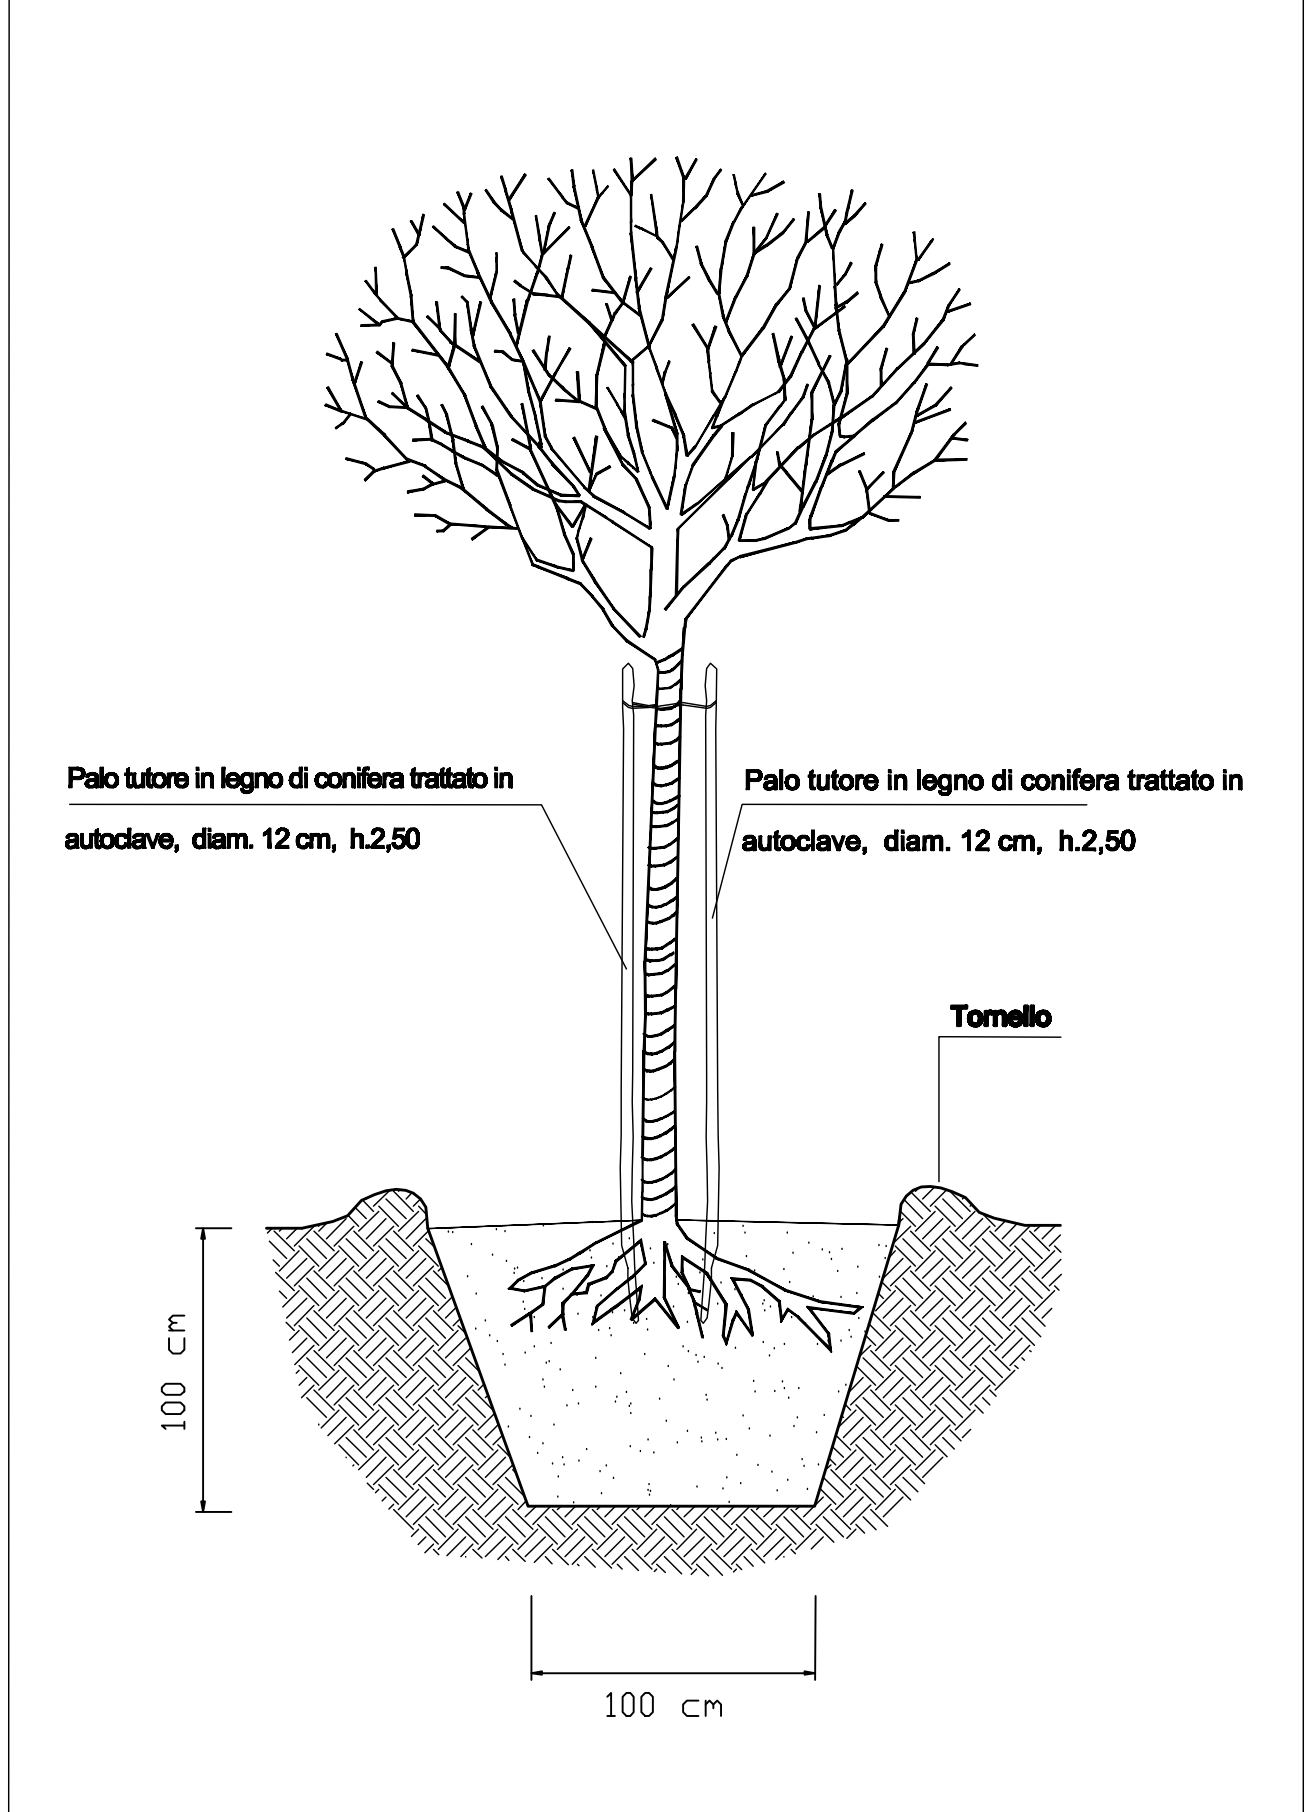

MODALITA' DI MESSA A DIMORA SPECIE ARBUSTIVE

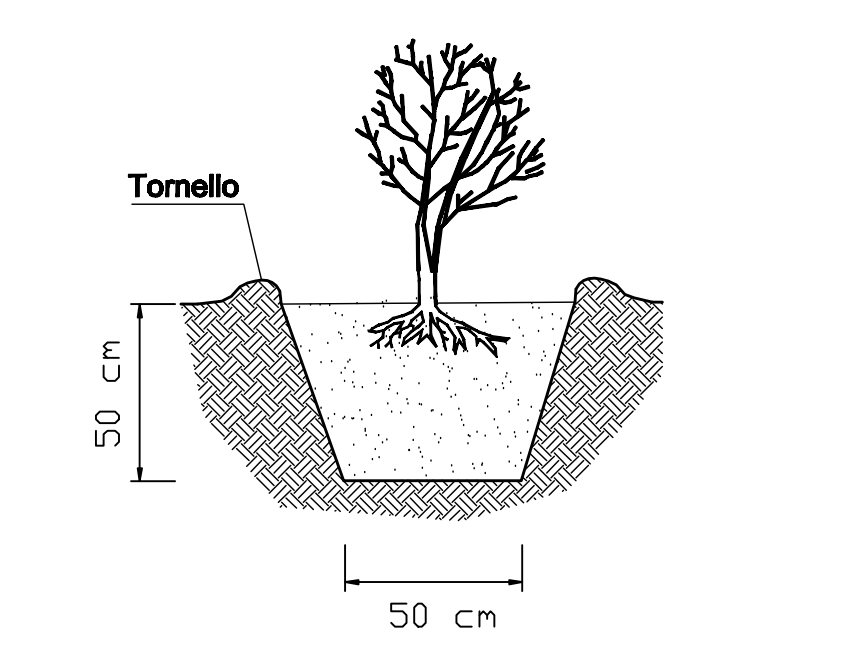

PLANIMETRIA DI PROGETTO - PARTE C
 Scala 1:1000

COMMITTENTE:

ALTA SORVEGLIANZA:

GENERAL CONTRACTOR:

INFRASTRUTTURE FERROVIARIE STRATEGICHE DEFINITE DALLA LEGGE OBIETTIVO N.443/01

TRATTA A.V./A.C. TERZO VALICO DEI GIOVI
 PROGETTO ESECUTIVO

ADEGUAMENTO S.P.7/S.P.163 TRA BORGO FORNARI E INNOSTO S.P.
 OPERE A VERDE DI INSERIMENTO AMBIENTALE PAESAGGISTICO

PLANIMETRIA DI PROGETTO
 TAV. 3 DI 10

GENERAL CONTRACTOR: ITALFERR S.p.A. SCALA: 1:1000

Consorzio **Cociv**
 PISANO Ing. Guagnozzi

COMMISSIONE: **IG51** LOTTO: **01** FASE: **E** ENTE: **CV** TIPO DOC: **P7** OPERA/DISCIPLINA: **IA370E** PROG: **003** REV: **A**

PROGETTAZIONE

Rev.	Descrizione emissione	Redatto	Data	Verificato	Data	Progettista	Data	Progettista
001	Prima emissione	SC	13/08/12		13/08/12	E. PAGANI	17/09/12	IL PROGETTISTA

Nome File: 001-01-CV-P7-IA370E-003_A
 CUP: F18H2000000000