


Legenda

- Aerogeneratori
- Pùl produttivi di livello sovcomunale da sviluppare
- Area di stoccaggio cantiere
- Pùl produttivi di livello sovcomunale da completare e qualificare
- Stazione di utenza 36/30 kV
- Pùl produttivi speciali
- Stazione RTN 380/150 kV
- Nodi specializzati e attrezzature e spazi collettivi di rango sovcomunale
- Stazione RTN 380/150 kV esistente
- Armature infrastrutturali per la mobilità**
- Esistente
- Da verificare
- Reto ferroviaria
- Stazione ferroviaria
- Limiti Amministrativi**
- Limiti comunali
- Limiti provinciali
- Reti stradali**
- Esistente
- Da sviluppare
- Da realizzare
- Categoria A
- Categoria B
- Categoria C
- Categoria F

Denominazione	WGS84 UTM33N X(m)	WGS84 UTM33N Y(m)	Altezza Mozzo (m)	Modello
WTG01	554377	4592529	90	SG6.6-155@90 HH
WTG02	552984	4592473	90	SG6.6-155@90 HH
WTG03	559595	4594198	102.5	SG6.6-155@102.5 HH
WTG04	559994	4591890	90	SG6.6-155@90 HH
WTG05	561316	4590877	90	SG6.6-155@90 HH
WTG06	565884	4592470	102.5	SG6.6-155@102.5 HH
WTG07	565624	4594347	102.5	SG6.6-155@102.5 HH
WTG08	559845	4591768	90	SG6.6-155@90 HH
WTG09	561770	4592109	90	SG6.6-155@90 HH
WTG10	563768	4591338	90	SG6.6-155@90 HH
WTG11	566896	4593281	102.5	SG6.6-155@102.5 HH
WTG12	563048	4591201	90	SG6.6-155@90 HH

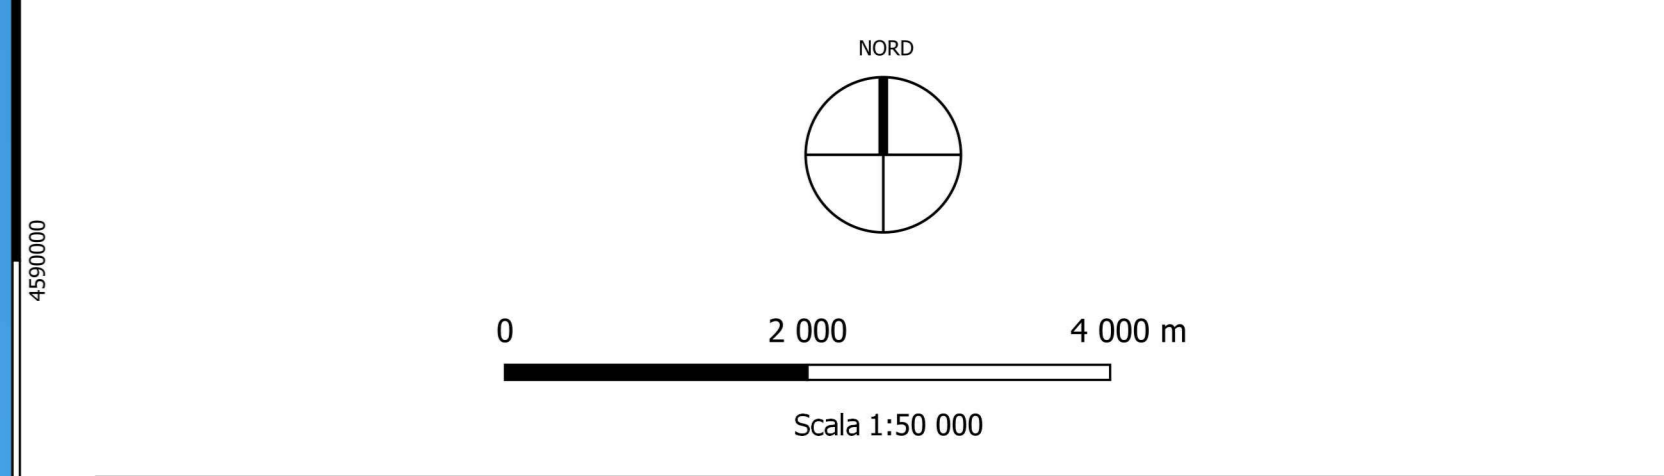

**REGIONE PUGLIA
COMUNE DI MANFREDONIA (FG)
PROVINCIA DI FOGGIA**

**PROGETTO DEFINITIVO dell'impianto eolico denominato "Foggia"
della potenza complessiva di 79,20 MW da realizzarsi nel Comune di
Manfredonia (FG).**
Codice Impianto 29MIWU1

Cod. Id. Elaborato: 21_17_EO_GAM_AU_PL_22AH_00

Elaborato: PL_22AH Titolo: 29MIWU1_StudioFattibilitaAmbientale_02AH
Scala: 1:50.000 Data: Dicembre 2022

Comittente: **ENERGIA LEVANTE S.r.l.**
Via S. Giacomo 8/11 - Foggia (FG) - P.IVA 1042491071 - REA FG1219252 - www.energialevante.it

PROJETTO engineering s.r.l. Dat. Ing. PILOTICO Leonardo N. 1812

ING. PILOTICO Leonardo N. 1812

N. REVISIONE	Data revisione	Elaborato	Controllato	Approvato	NOTE
00	Dicembre 2022	Ing. Alessandro Messori	Ing. Pietro Rocca	Ing. Leonardo Pilotico	

E' vietata la copia senza permesso del presente editore.