
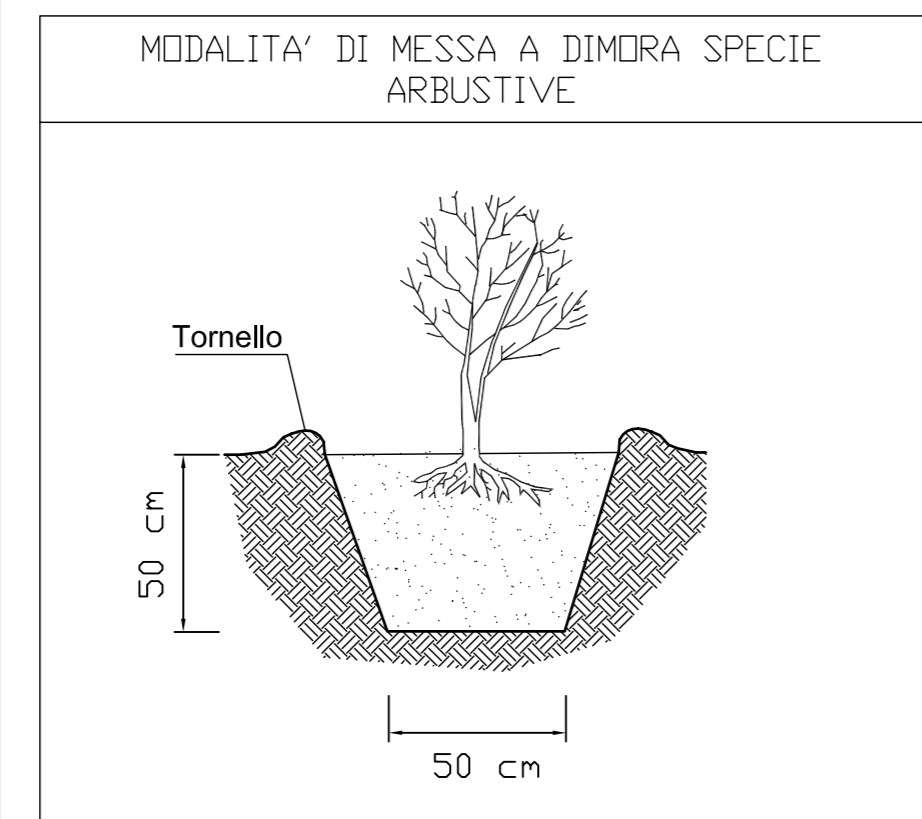


NOTA
 L'idrosemina dovrà essere eseguita con il seguente miscuglio di semi (30 gr./mq):
30 % FABACEAE: Trifolium pratense, Lotus corniculatus, Onobrichis arenaria, Astragalus purpureus.
60 % GRAMINACEAE e CYPERACEAE: Bromus erectus, Poa annua, Poa pratensis, Molina arundinea, Brachypodium pinnatum, Hordeum murinum, Holcus lanatus, Avenella flexuosa, Phleum hirsutum, Phleum pratense, Carex rosae.
10 % MISTE: Lolium perenne, Plantago major, Taraxacum officinale, Ammi majus, Bellis perennis.

LEGENDA

Specie	Dimensione di impianto	Sesto di impianto
Alnus glutinosa	circonf. fusto 16/18 cm	6,00 mt
Tilia cordata	circonf. fusto 16/18 cm	8,00 mt
Acer campestre	circonf. fusto 16/18 cm	6,00 mt
Quercus pubescens	circonf. fusto 16/18 cm	8,00 mt
Prunus avium	circonf. fusto 14/16 cm	8,00 mt
Acer pseudoplatanus	circonf. fusto 16/18 cm	8,00 mt
Ostrya carpinifolia	circonf. fusto 16/18 cm	6,00 mt
Fraxinus excelsior	circonf. fusto 16/18 cm	6,00 mt
Castanea sativa	circonf. fusto 10/12 cm	8,00 mt
Fraxinus ornus	circonf. fusto 16/18 cm	6,00 mt
Aesculus hippocastanum	circonf. fusto 18/20 cm	8,00 mt
Prunus sargentii	circonf. fusto 14/16 cm	2,00 mt
ARBUSTI:		
1 Euonymus europaeus	vaso Ø 26 cm	100 cm
2 Rosa canina	vaso Ø 20 cm	100 cm
3 Forsythia intermedia	vaso Ø 28 cm	100 cm
SEMI MONOSPECIFICI:		
1 Prunus spinosa	vaso Ø 28 cm	100 cm
2 Rosa canina	vaso Ø 20 cm	100 cm
3 Crataegus monogyna	vaso Ø 22 cm	100 cm
4 Euonymus europaeus	vaso Ø 26 cm	100 cm
5 Corylus avellana	vaso Ø 28 cm	100 cm

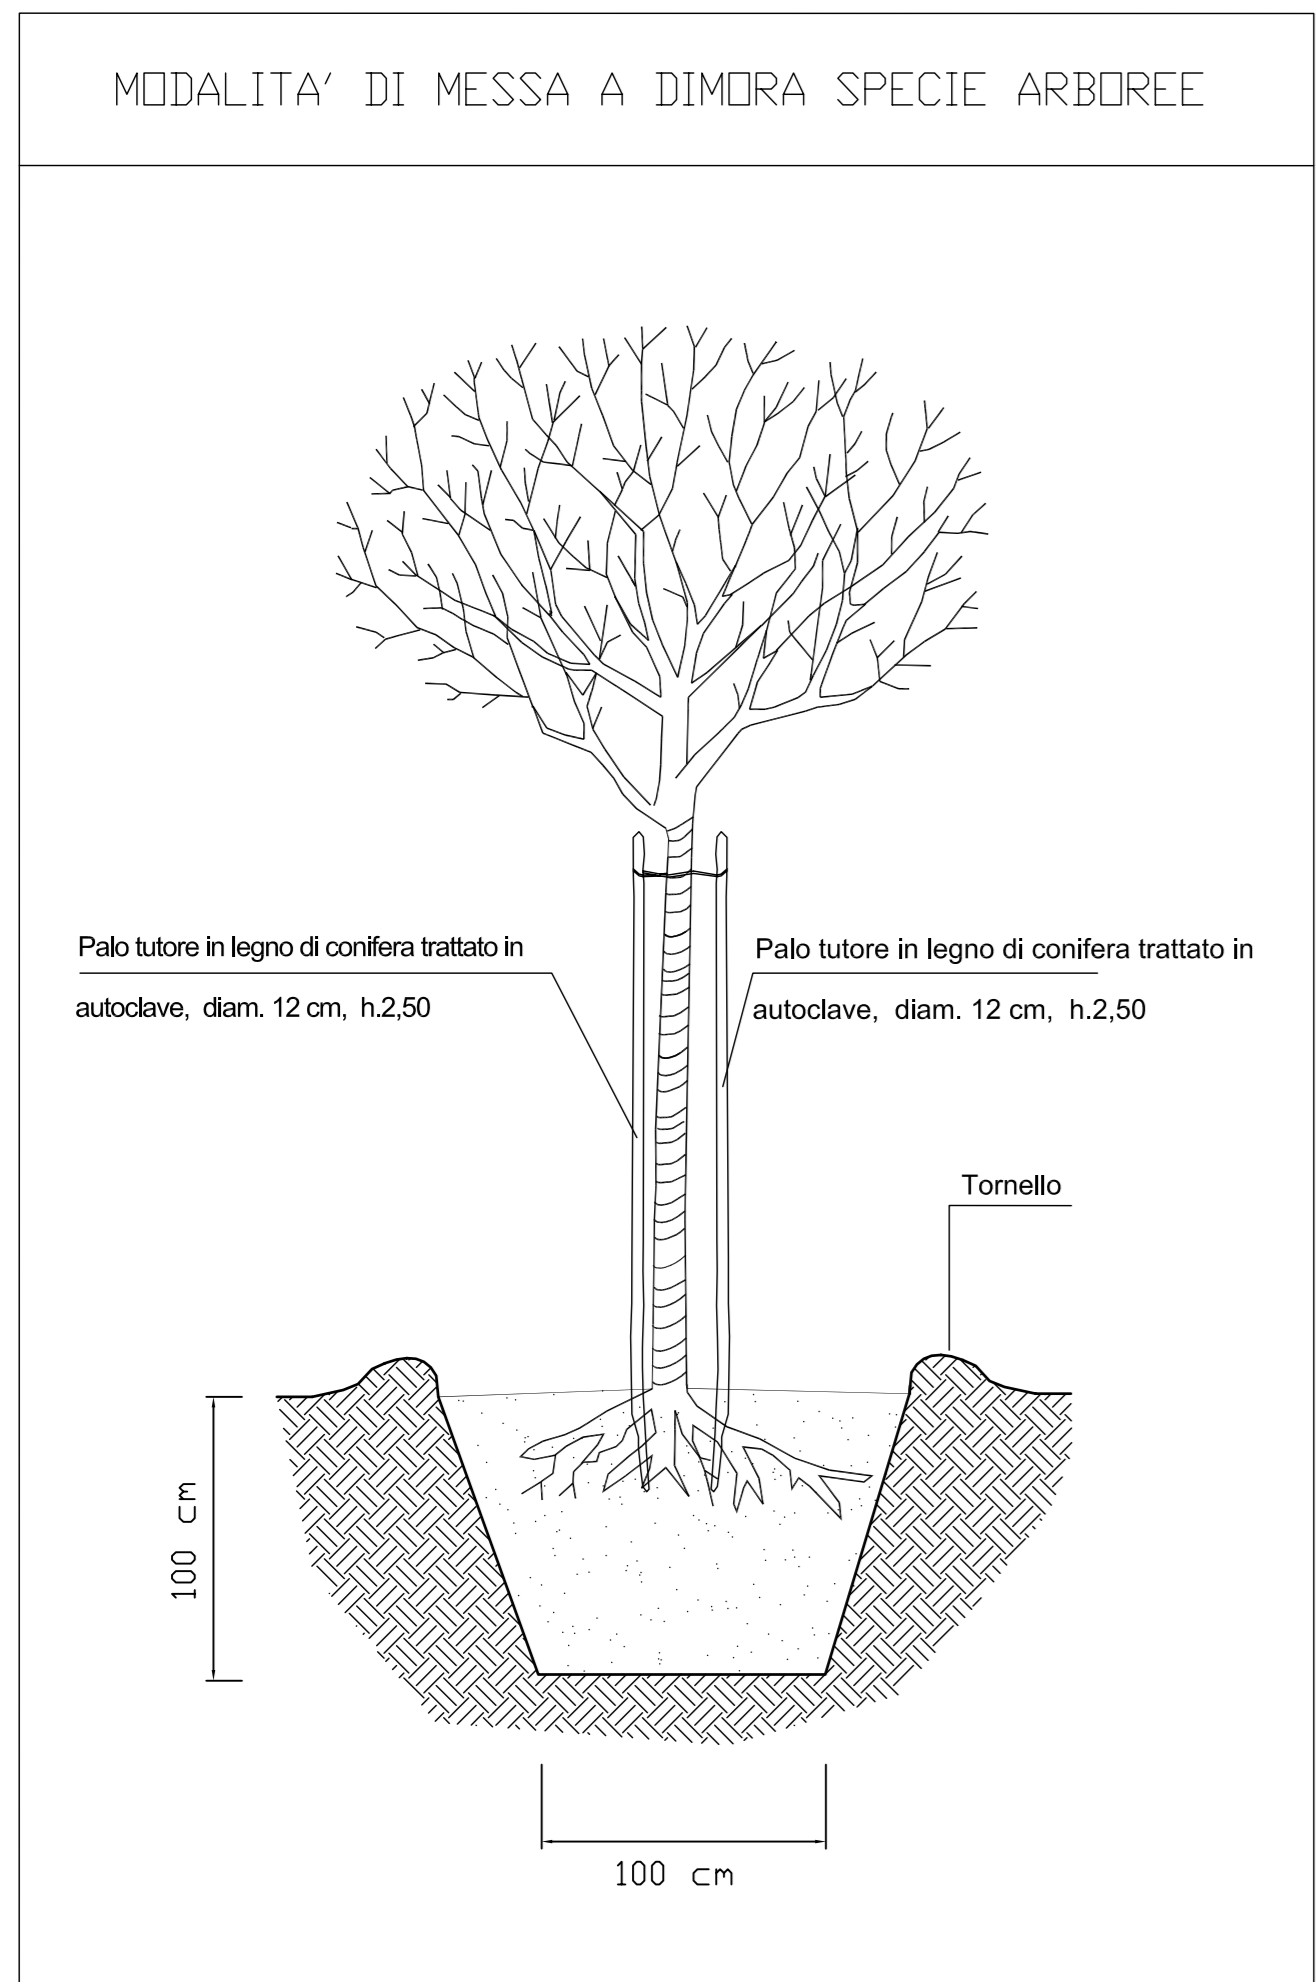

PLANIMETRIA DI PROGETTO - PARTE H
 Scala 1:1000

COMMITTENTE: **RFI** RETE FERROVIARIA ITALIANA GRUPPO FERROVIE DELLO STATO ITALIANE

ALTA Sorveglianza: **ITALFERR** GRUPPO FERROVIE DELLO STATO ITALIANE

GENERAL CONTRACTOR: **COGIV** Consorzio Costruttori Integrati Valchi

INFRASTRUTTURE FERROVIARIE STRATEGICHE DEFINITE DALLA LEGGE OBIETTIVO N.443/01

TRATTA A.V./A.C. TERZO VALICO DEI GOMI
 PROGETTO ESECUTIVO

ADEGUAMENTO S.P.7/S.P.163 TRA BORGO FORNARI E INNESTO S.P. OPERE A VERDE DI INSERIMENTO AMBIENTALE PAESAGGISTICO

PLANIMETRIA DI PROGETTO
 TAV. 8 DI 10

GENERAL CONTRACTOR: ITALFERR S.p.A.

Designato: **Cociv** Progettazione Ing. Guagnozzi

SCALA: 1:1000

COMMESSA	LOTTO	FASE	ENTE	TIPO DOC.	OPERA/DISCIPLINA	PROGR.	REV.
I G 51	01	E	CV	P7	I A 370 E	008	A

PROGETTAZIONE

Rev.	Descrizione emissione	Redatto	Data	Verificato	Data	Progettista	Data	IL PROGETTISTA
A00	Prima emissione	SC	13/08/12		13/08/12	E. PAGANI	17/08/12	LANDE S.r.l.
B00								

Nome: F11c:1014c4c47f3a3b604_A
 CUP: F11H020000000000