


Legenda

- Caviddo MT 30 kV
 - Caviddo AT
 - Ampliamento Stazione RTN 380-150 kV
 - Stali linea aerea AT 380 kV
 - Area spazzata
 - Edificio di misura e sezionamento Energia Levante Srl
 - Linea aerea AT 380 kV
- Alta Murgia
 - Arco Jonico Tarantino
 - Gargano
 - La Puglia centrale
 - Monti Dauni
 - Murgia dei trulli
 - Ofanto
 - Tavoliere
- Figure territoriali e paesaggistiche**
- 3 Tavoliere
 - 3.1 La piana foggiana della riforma
 - 3.2 Il mosaico di San Severo
 - 3.3 Il mosaico di Manfredonia
 - 3.4 Le saline di Margherita di Savoia
 - 3.5 Lucera e le serre dei Monti Dauni
 - 3.6 Le marane (Ascoli Satriano)

Denominazione	WGS84 UTM33N X(m)	WGS84 UTM33N Y(m)	Altezza Mozzo (m)	Modello
WTG01	564377	4592529	90	SG6.6-150@90 HH
WTG02	562884	4592473	90	SG6.6-150@90 HH
WTG03	569595	4594196	102.5	SG6.6-150@102.5 HH
WTG04	569994	4591890	90	SG6.6-150@90 HH
WTG05	561316	4590877	90	SG6.6-150@90 HH
WTG06	565864	4592470	102.5	SG6.6-150@102.5 HH
WTG07	566624	4594347	102.5	SG6.6-150@102.5 HH
WTG08	569945	4591788	90	SG6.6-150@90 HH
WTG09	561770	4592109	90	SG6.6-150@90 HH
WTG10	563768	4591338	90	SG6.6-150@90 HH
WTG11	566896	4593281	102.5	SG6.6-150@102.5 HH
WTG12	563048	4591201	90	SG6.6-150@90 HH

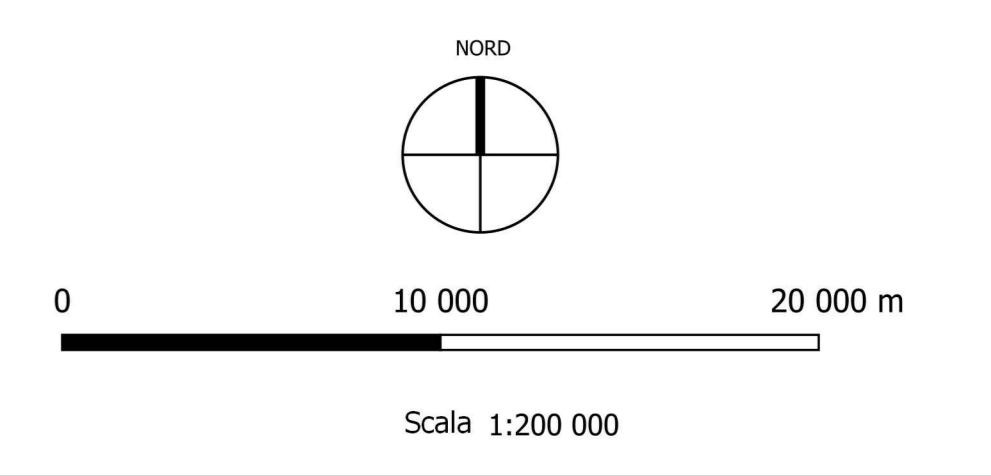

REGIONE PUGLIA
COMUNE DI MANFREDONIA (FG)
PROVINCIA DI FOGGIA



PROGETTO DEFINITIVO dell'impianto eolico denominato "Foggia"
della potenza complessiva di 79,20 MW da realizzarsi nel Comune di Manfredonia (FG).
 Codice Impianto 29MIWU1

Cod. Id. Elaborato: 21_17_EQ_GAM_AU_PL_22S_00

Elaborato: PL_22S Titolo: 29MIWU1_StudioFattibilitaAmbientale_02S
 Carta atlante P.P.T.R. - I paesaggi della Puglia

Scala: 1:200.000

Data: Dicembre 2022

Comittente: **ENERGIA LEVANTE S.r.l.**
Via Salaria Quilometro 8/111 - Roma Cap. 00146 Roma
 P.IVA 1042491001 - REA RA1219825 - www.energiavevante.it

PROJETTO engineering s.r.l.
Officina Tecnica
 P.I. Ing. ROMANO RICCIATO
 Via Salaria Quilometro 8/111 - Roma Cap. 00146 Roma
 P.IVA 1042491001 - REA RA1219825 - www.projetto.it

Disegnato: **PILOTICO Leonardo**
 N. 1812

ORDINE DEGLI INGEGNERI
 della Provincia di FOGGIA

N. REVISIONE	Data revisione	Elaborato	Controllato	Approvato	NOTE
00	Dicembre 2022	Ing. Alessandro Messeri	Ing. Pietro Rocca	Ing. Leonardo Pilotico	

E' vietata la copia anche parziale del presente elaborato.