


**Legenda**

- Aerogeneratori
- Cavidotto MT 30 kV
- Cavidotto AT
- Fondazione aerogeneratore
- Piazzola permanente
- Piazzola temporanea
- Stazione di utenza 36/30 kV
- Stazione RTN 380/36 kV
- Stazione RTN 380/150 kV esistente
- Edificio di misura e sezionamento Energia Levante Srl
- Ampliamento Stazione RTN 380-150 kV
- Area di stoccaggio cantiere
- Linea area AT 380 kV
- Stall linea area AT 380 kV
- Residenziale/Deposito/Rimessa
- Deposito/Rimessa
- Unità collabente
- Deposito/rimessa/unità collabente
- Limiti Amministrativi
- Limiti comunali
- Limiti provinciali

Denominazione	WGS84 UTM33N X(m)	WGS84 UTM33N Y(m)	Altezza mozzo (m)	Modello
WTG06	565864	4592470	102.5	SG6.6-155@102.5 HH
WTG01	564377	4592529	90	SG6.6-155@90 HH
WTG03	565959	4594186	102.5	SG6.6-155@102.5 HH
WTG04	559994	4591990	102.5	SG6.6-155@90 HH
WTG05	561316	4590877	90	SG6.6-155@90 HH
WTG07	565824	4594347	102.5	SG6.6-155@102.5 HH
WTG08	558845	4591788	90	SG6.6-155@90 HH
WTG09	561770	4592109	90	SG6.6-155@90 HH
WTG10	562768	4591336	90	SG6.6-155@90 HH
WTG12	563048	4591201	90	SG6.6-155@90 HH
WTG02	562884	4592473	90	SG6.6-155@90 HH
WTG11	566896	4593281	102.5	SG6.6-155@102.5 HH

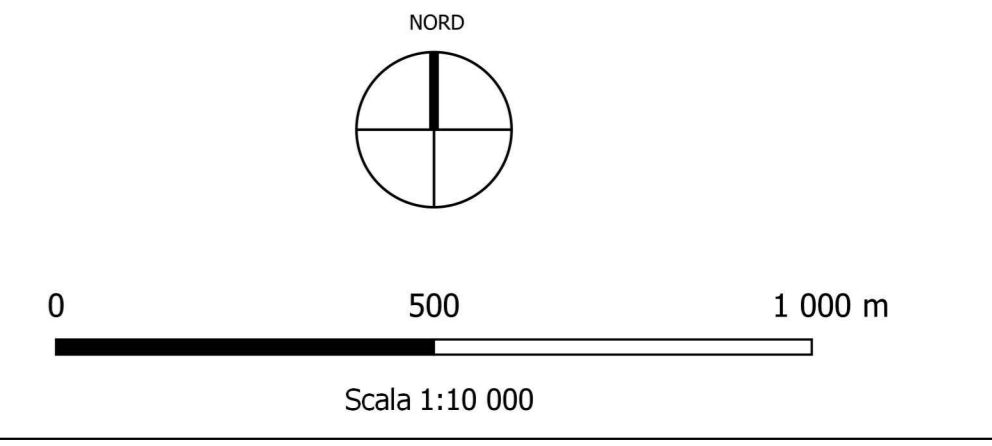

Recettore	Tipologia	EST (m)	NORD (m)	Comune	Potenziale recettore
1	Residenziale/deposito/rimessa	560543	4592574	Manfredonia	SI
2	Deposito/rimessa	561215	4592017	Manfredonia	NO
3	Unità collabente	561967	4592490	Manfredonia	NO
4	Residenziale/deposito/rimessa	562246	4592910	Manfredonia	SI
5	Unità collabente	563639	4593014	Manfredonia	NO
6	Deposito/rimessa	563780	4593153	Manfredonia	NO
7	Residenziale/deposito/rimessa	563894	4593112	Manfredonia	SI
8	Residenziale/deposito/rimessa	564208	4593142	Manfredonia	SI
9	Deposito/rimessa	564398	4593072	Manfredonia	NO
10	Residenziale/deposito/rimessa	564022	4593310	Manfredonia	SI
11	Deposito/rimessa/unità collabente	563840	4593494	Manfredonia	NO
12	Deposito/rimessa	564649	4593440	Manfredonia	NO
13	Residenziale/deposito/rimessa	564761	4593597	Manfredonia	SI
14	Residenziale/deposito/rimessa	565210	4593565	Manfredonia	SI
15	Residenziale/deposito/rimessa	565470	4593580	Manfredonia	SI
16	Deposito/rimessa	566012	4593506	Manfredonia	NO
17	Deposito/rimessa	566014	4593347	Manfredonia	NO
18	Deposito/rimessa	566157	4593362	Manfredonia	NO
19	Deposito/rimessa	566255	4593384	Manfredonia	NO
20	Residenziale/deposito/rimessa	566262	4593564	Manfredonia	SI
21	Unità collabente	566512	4593557	Manfredonia	NO
22	Residenziale/deposito/rimessa	566913	4593807	Manfredonia	SI
23	Residenziale/deposito/rimessa	567035	4593831	Manfredonia	SI
24	Deposito/rimessa	567345	4594383	Manfredonia	NO
25	Deposito/rimessa	567559	4594444	Manfredonia	NO
26	Deposito/rimessa/unità collabente	567201	4593111	Manfredonia	NO
27	Deposito/rimessa/unità collabente	566734	4593030	Manfredonia	NO
28	Deposito/rimessa	564324	4590806	Manfredonia	NO
29	Deposito/rimessa	564119	4590742	Manfredonia	NO
30	Unità collabente	563753	4590676	Manfredonia	NO
31	Residenziale/deposito/rimessa	561900	4590410	Manfredonia	SI
32	Residenziale/deposito/rimessa	562525	4591582	Manfredonia	SI
33	Residenziale/deposito/rimessa	561066	4592812	Manfredonia	SI

**REGIONE PUGLIA  
COMUNE DI MANFREDONIA (FG)  
PROVINCIA DI FOGGIA**

**PROGETTO DEFINITIVO dell'impianto eolico denominato "Foglia"  
della potenza complessiva di 79,20 MW da realizzarsi nel Comune di  
Manfredonia (FG).**  
Codice Impianto 29MIWU1

Cod. Id. Elaborato: 21\_17\_EO\_GAM\_AU\_PL\_22AE\_00

Elaborato: PL\_22AE      Titolo: 29MIWU1\_StudioFattibilitàAmbientale\_02AE  
Scala: 1: 10.000      CARTA FOTOGRAFICA

Data: Settembre 2022

**Comittente:** ENERGIA LEVANTE S.r.l.  
Via G. Galilei, 111 - 71013 Foggia (FG) - Italia  
P.IVA 102091907 - REA RM110925 - www.energiavevante.it

**PRO/ETG engineering s.r.l.**  
Via G. Galilei, 111 - 71013 Foggia (FG) - Italia  
P.IVA 02091907 - REA RM110925 - www.energiavevante.it

N. REVISIONE	Data revisione	Elaborato	Controllato	Approvato	NOTE
00	Settembre 2022	Ing. Alessandro Masera	Ing. Paolo Rota	Ing. Leonardo Pizzuto	

E' vietata la copia anche parziale del presente elaborato.