


- LEGENDA
- Cavidotto
  - Recinzione
  - Cabine di sezionamento
  - Cabina primaria Alia
  - Confini comunali
  - Riserve Regionali
  - Parchi EUAP
  - Carta forestale LR 16/96
  - Carta forestale DLgs 227/01
  - Beni Paesaggistici
  - Nodi RES
  - Corridoio diffuso da riqualificare
  - Corridoio diffuso
  - Pericolosità geomorfologica P3

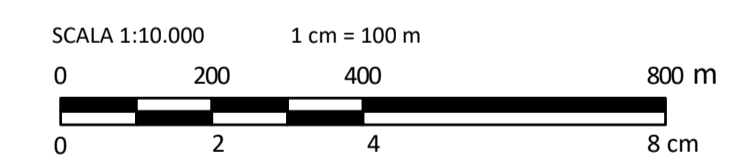

0		DM	MCU	LC	01/2023
REV.	DESCRIZIONE	DISEGN.	CONTROL.	APPROV.	DATA

		Montana S.p.A. Via Carlo Angelo Fumagalli, 6 20143 Milano Milano (sede certificata ISO)   Brescia   Palermo   Cagliari   Roma   Siracusa	Tel. +39.02.54118173 Fax +39.02.54128890 www.montanambiente.com Cap. Soc. 500.000,00 €
Committente <p style="text-align: center;">FLYNIS PV 8 S.r.l.</p>			
Progettista <p>ING. LAURA CONTI  <small>iscritta all'Ordine degli Ingegneri della Provincia di Pavia n. 1726</small></p>			
Oggetto <p style="text-align: center;"><b>IMPIANTO INTEGRATO AGRIVOLTAICO COLLEGATO ALLA RTN          POTENZA NOMINALE 35,76 MW          COMUNE DI SCLAFANI BAGNI (PA)          PROGETTO DEFINITIVO</b></p>			
Tavola <p>VINCOLI AREE NON IDONEE</p>		N. Tav. <p style="text-align: right;">T05.1</p>	
No. Ril. <p>2983_5174_CO_VIA_T05.1_Rev0_Vincoli_Aree non idonee</p>		Scala 1:10.000	
È VIETATA LA RIPRODUZIONE DI QUESTO DOCUMENTO SENZA PREVENTIVA AUTORIZZAZIONE SCRITTA DELLA MONTANA SPA			