





PAI - Pericolosità idraulica

- LEGENDA
- Confini comunali
 - Cabina primaria Alia
 - Cabine di sezionamento
 - Recinzione
 - Cavidotto
 - Pericolosità idraulica P3
 - Pericolosità idraulica P4

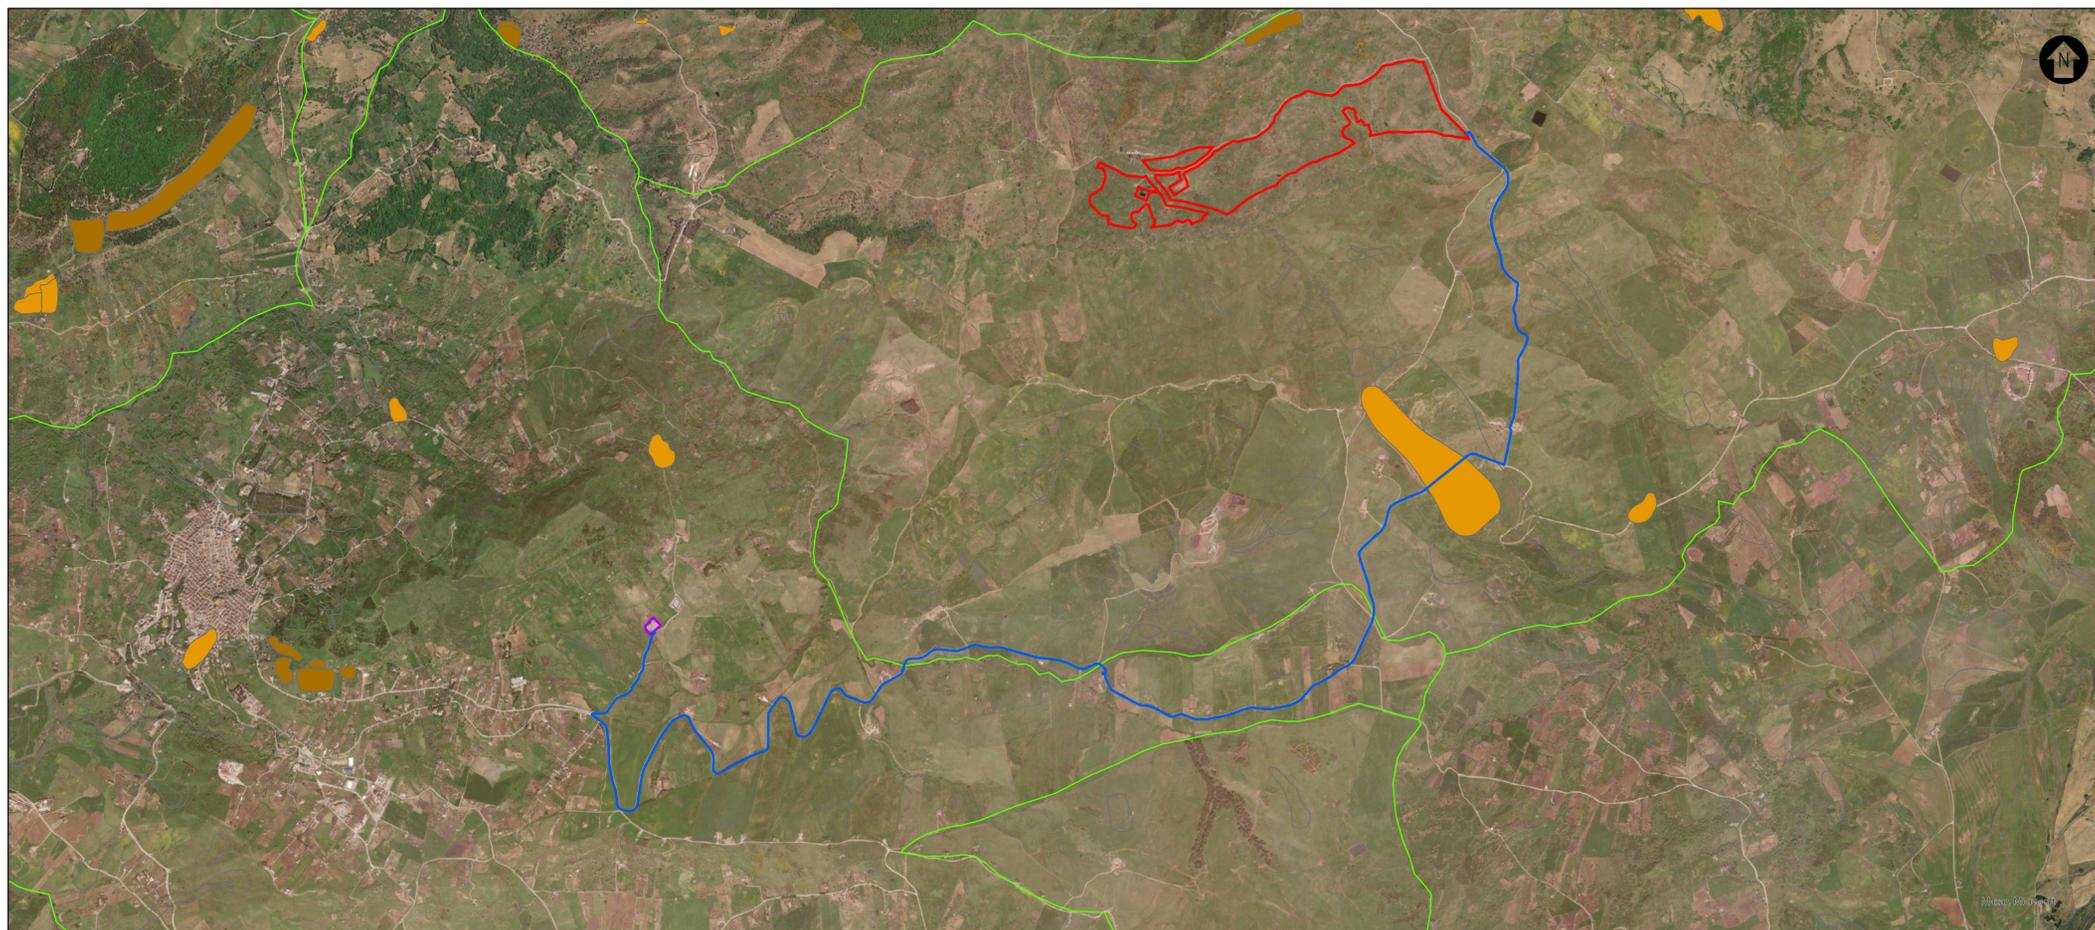

PAI - Pericolosità geomorfologica

- LEGENDA
- Confini comunali
 - Cabina primaria Alia
 - Cabine di sezionamento
 - Recinzione
 - Cavidotto
 - Pericolosità geomorfologica P3
 - Pericolosità geomorfologica P4

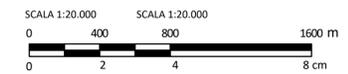

0		DM	MCU	LC	01/2023
REV.	DESCRIZIONE	DISEGN.	CONTROL.	APPROV.	DATA

Montana		<small>Montana S.p.A. Tel. +39.02.54118173 Via Carlo Angelo Fumagalli, 6 Fax +39.02.54128890 P.IVA 10414270156 20143 Milano www.montanambiente.com Cap. Soc. 500.000,00 € Milano (sede certificata ISO) Brescia Palermo Cagliari Roma Siracusa</small>	
Committente		FLYNIS PV 8 S.r.l.	
Progettista		ING. LAURA CONTI <small>Iscritta all'Ordine degli Ingegneri della Provincia di Pavia n. 1726</small>	
Oggetto		IMPIANTO INTEGRATO AGRIVOLTAICO COLLEGATO ALLA RTN POTENZA NOMINALE 35,76 MW COMUNE DI SCLAFANI BAGNI (PA) PROGETTO DEFINITIVO	
Tavola	VINCOLI PIANO DI ASSETTO IDROGEOLOGICO	N. Tav.	T05.2
<small>N. Rif. 2983_5174_CO_VIA_T05.2_Rev0_Vincoli_PA</small>		<small>Scala 1:20.000</small>	
<small>È VIETATA LA RIPRODUZIONE DI QUESTO DOCUMENTO SENZA PREVENTIVA AUTORIZZAZIONE SCRITTA DELLA MONTANA SPA</small>			