


Vincoli paesaggistici

- LEGENDA
- Cavidotto
 - Recinzione
 - Cabine di sezionamento
 - Cabina primaria Alia
 - Confini comunali
 - Territori coperti da foreste e boschi (art.1 lett.g L.431/85)
 - Corsi d'acqua e relative sponde per una fascia di 150m (art.1 lett.c L.431/85)



Vincoli territoriali

- LEGENDA
- Cavidotto
 - Recinzione
 - Cabine di sezionamento
 - Cabina primaria Alia
 - Confini comunali
 - Riserve naturali regionali
 - Vincoli idrogeologici

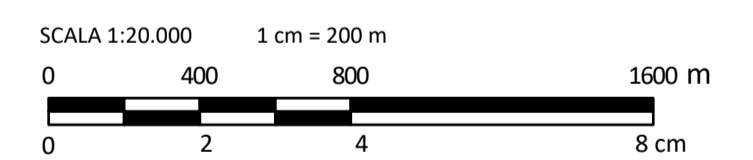

0		DM	MCU	LC	01/2023
REV.	DESCRIZIONE	DISIGN.	CONTROL.	APPROV.	DATA

Montana		<small>Montana S.p.A. Via Carlo Angelo Fumagalli, 6 20143 Milano Milano (sede certificata ISO) Brescia Palermo Cagliari Roma Siracusa</small>		<small>Tel. +39.02.54118173 Fax +39.02.54128890 www.montanambiente.com Cap. Soc. 500.000,00 €</small>		<small>PIVA 10414270156</small>	
Committente							
FLYNIS PV 8 S.r.l.							
Progettista							
ING. LAURA CONTI <small>Iscritta all'Ordine degli Ingegneri della Provincia di Pavia n. 1726</small>							
Oggetto							
IMPIANTO INTEGRATO AGRIVOLTAICO COLLEGATO ALLA RTN POTENZA NOMINALE 35,76 MW COMUNE DI SCLAFANI BAGNI (PA) PROGETTO DEFINITIVO							
Tavola							N. Tav.
VINCOLI PIANO TERRITORIALE PAESAGGISTICO REGIONALE SICILIA							T05.3
No. Rif. 2983_5174_CO_VIA_T05.3_Rev0_Vincoli_PTPR							
Scala 1:20.000							
<small>È VIETATA LA RIPRODUZIONE DI QUESTO DOCUMENTO SENZA PREVENTIVA AUTORIZZAZIONE SCRITTA DELLA MONTANA SPA</small>							