

LEGENDA

Specie	Dimensione di impianto	Sesto di impianto	
	Idrosemina		
	Populus tremula	circonf. fusto 14/16 cm	8,00 mt
	Ulmus minor	circonf. fusto 14/16 cm	6,00 mt


NOTA

L'idrosemina dovr  essere eseguita con il seguente miscuglio di semi (30 gr./mq):

30 % FABACEAE: Trifolium pratense, Lotus corniculatus, Onobrichis arenaria, Astragalus purpureus.

60 % GRAMINACEAE e CYPERACEAE: Bromus erectus, Poa annua, Poa pratensis, Molina arundinacea, Brachypodium pinnatum, Hordeum murinum, Holcus lanatus, Avenella flexuosa, Phleum hirsutum, Phleum pratense, Carex rosc.

10 % MISTE: Lolium perenne, Plantago major, Taraxacum officinale, Ammi majus, Bellis perennis.

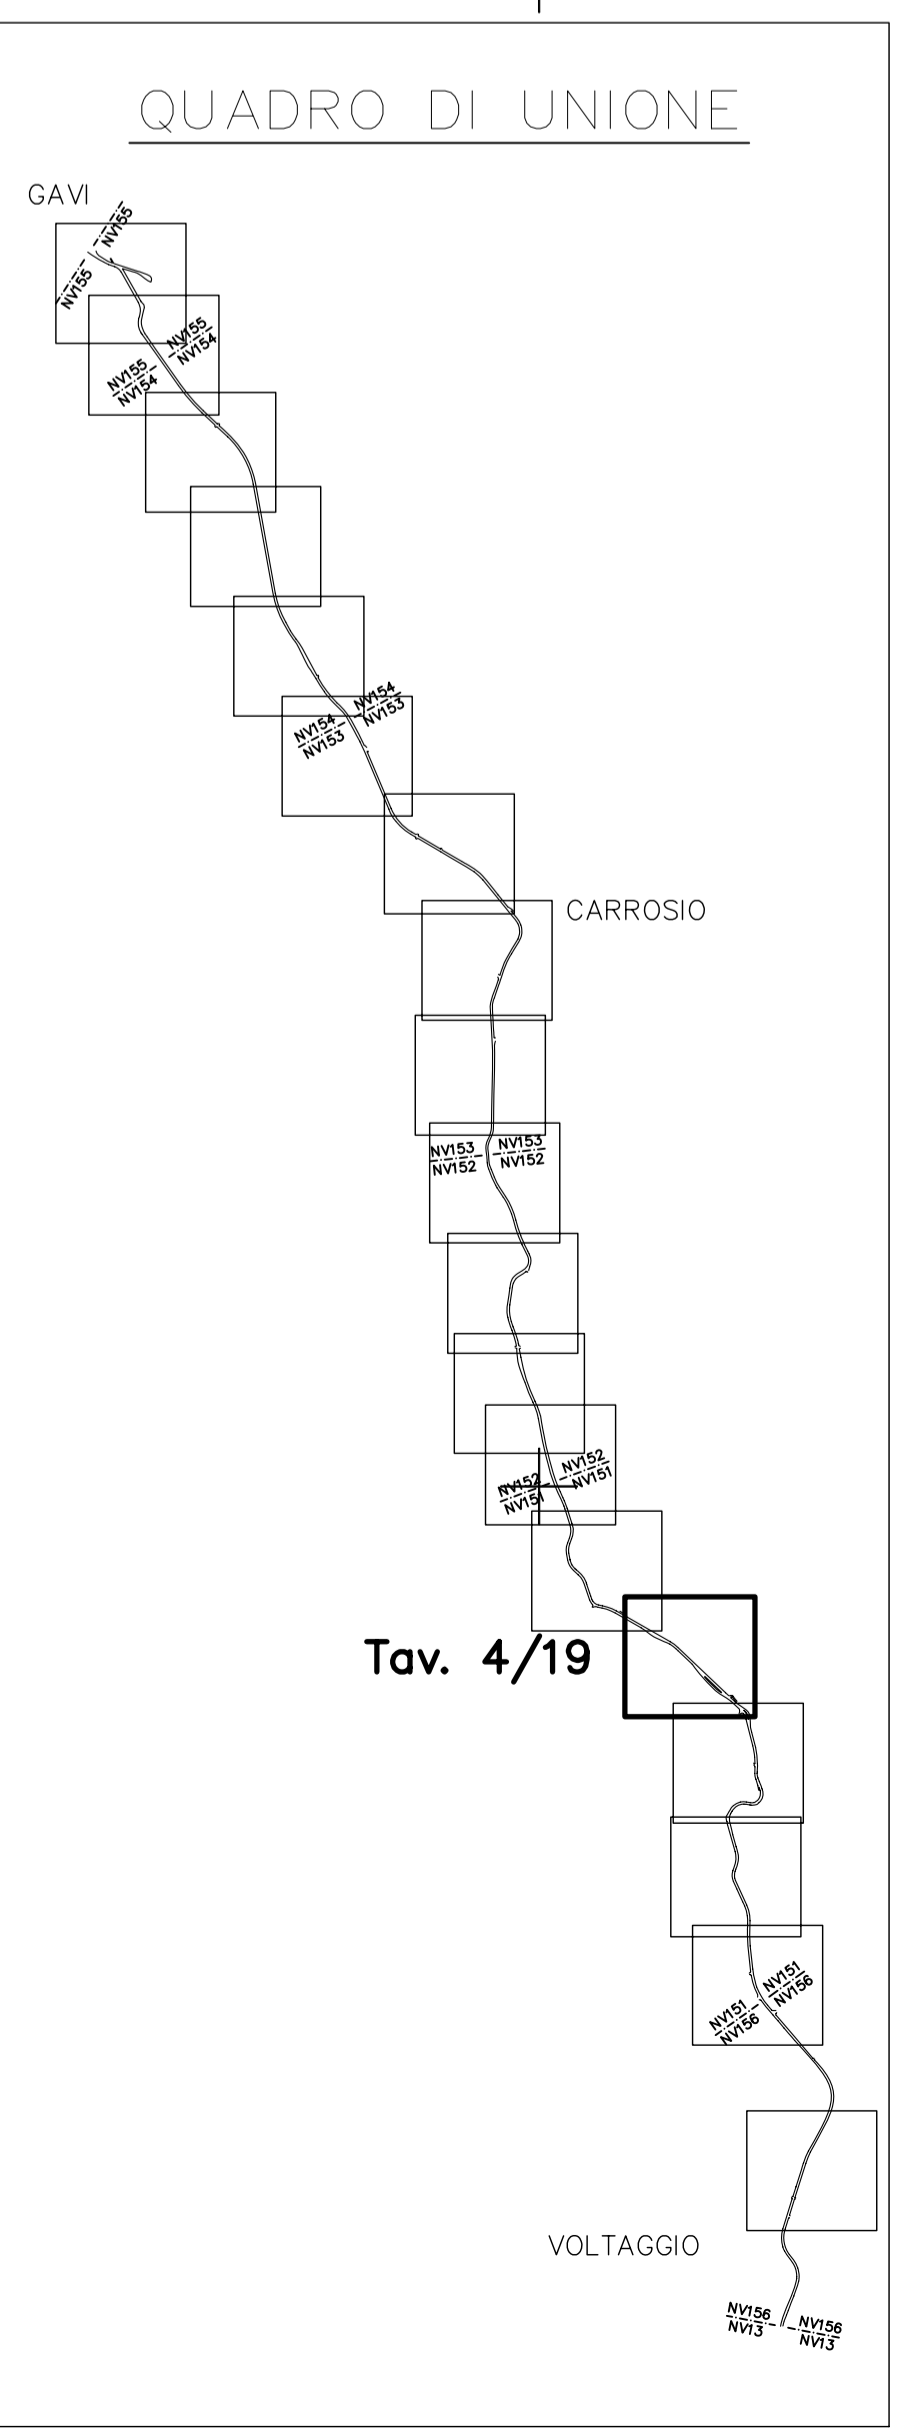

COMMITTENTE:

ALTA Sorveglianza:

GENERAL CONTRACTOR:

INFRASTRUTTURE FERROVIARIE STRATEGICHE DEFINITE DALLA LEGGE OBBIETTIVO N.443/01

TRATTA A.V./A.C. TERZO VALICO DEI GIOVI

PROGETTO ESECUTIVO

ADEGUAMENTO S.P. 160 DI VAL LEMME

OPERE A VERDE DI INSERIMENTO PAESAGGISTICO AMBIENTALE

PLANIMETRIA DI PROGETTO

TAV. 4 DI 19

GENERAL CONTRACTOR: ITALFERR S.p.A. SCALA: 1:500

COMMESSA: LOTTO: FASE: ENTITA' TIPO DOC: OPERA/PRODOTTORE: PROSP: REV:

1 | G | 5 | 1 | 0 | 1 | E | C | V | P | 8 | I | A | 3 | 8 | 0 | E | 0 | 4 | A

PROGETTAZIONE

Rev.	Descrizione emissione	Redatto	Data	Verificato	Data	Progettista	Data	IL PROGETTISTA
A00	Prima emissione	L. CATALANO	13/08/12	P. PISANO	13/08/12	E. FAGANI	17/09/12	LANDE S.r.l.

Arch. P. PISANO