


- LEGENDA
- Cavidotto
  - ▭ Recinzione
  - ▭ Cabine di sezionamento
  - ▭ Cabina primaria Alia
  - ▭ Confini comunali
  - ▨ Aree boschive
  - Fiumi, torrenti e valloni
  - ▭ Nodi Rete Ecologica Provinciale
  - Rete delle trazzere demaniali
  - Ciclopista su rete ferroviaria dismessa
  - Rete ferroviaria dismessa da recuperare
  - Rete ferroviaria esistente
  - Strutture di paesaggio

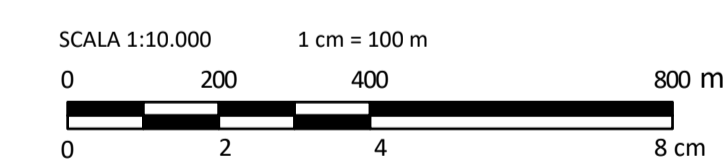

0		DM	MCu	LC	01/2023
REV.	DESCRIZIONE	DISIGN.	CONTROL.	APPROV.	DATA

		Montana S.p.A. Via Carlo Angelo Fumagalli, 6 20143 Milano Milano (sede certificata ISO)   Brescia   Palermo   Cagliari   Roma   Siracusa		Tel. +39.02.54118173 Fax +39.02.54128890 www.montanambiente.com Cap. Soc. 500.000,00 €	
Committente <p style="text-align: center;">FLYNIS PV 8 S.r.l.</p>					
Progettista ING. LAURA CONTI <small>Iscritta all'Ordine degli Ingegneri della Provincia di Pavia n. 1726</small>					
Oggetto <p style="text-align: center;">IMPIANTO INTEGRATO AGRIVOLTAICO COLLEGATO ALLA RTN          POTENZA NOMINALE 35,76 MW          COMUNE DI SCLAFANI BAGNI (PA)          PROGETTO DEFINITIVO</p>					
Tavola <p style="text-align: center;">VINCOLI PIANO TERRITORIALE PROVINCIALE PALERMO</p>		N. Tav. <p style="text-align: center;">T05.4</p>			
No. Rif. 2983_5174_CO_VIA_T05.4_Rev0_Vincoli_PTP Palermo		Scala 1:10.000			
È VIETATA LA RIPRODUZIONE DI QUESTO DOCUMENTO SENZA PREVENTIVA AUTORIZZAZIONE SCRITTA DELLA MONTANA SPA					