

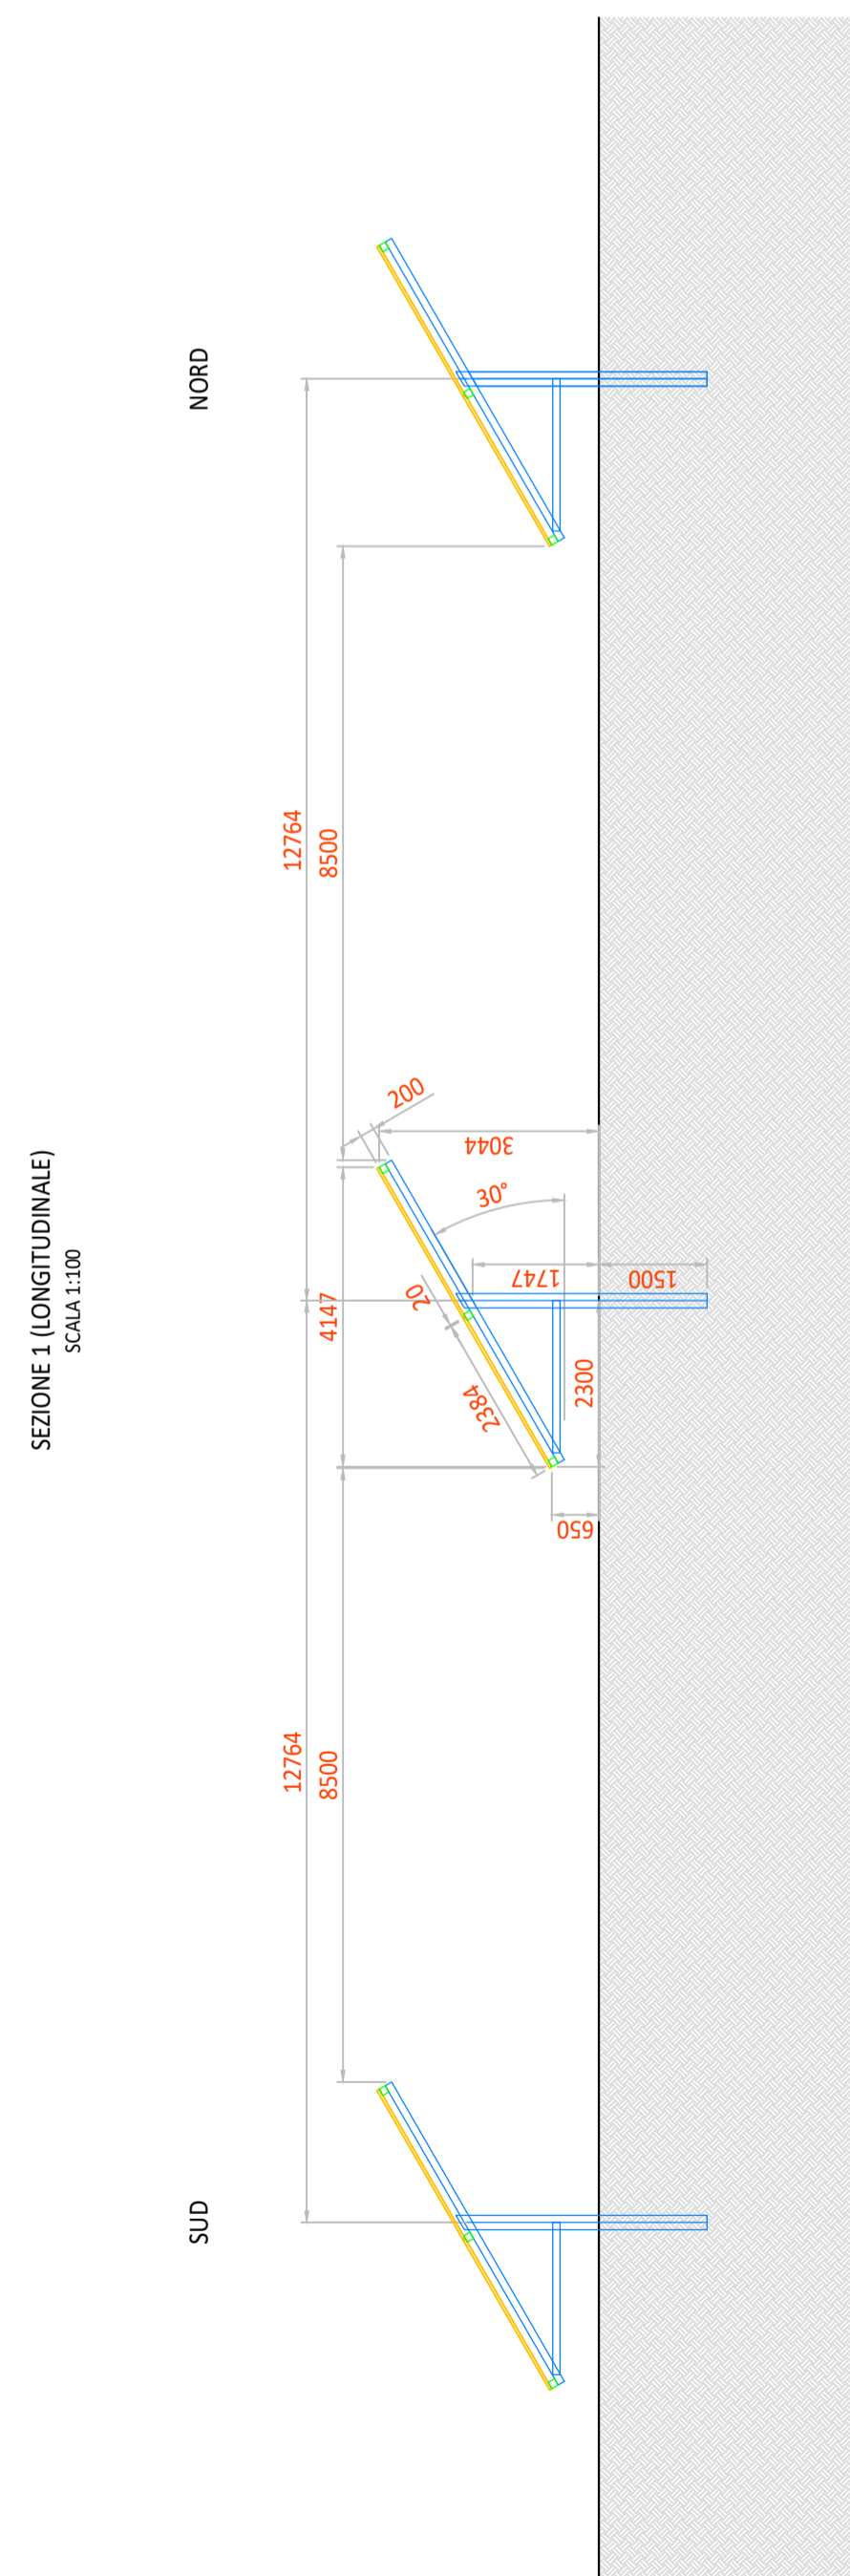
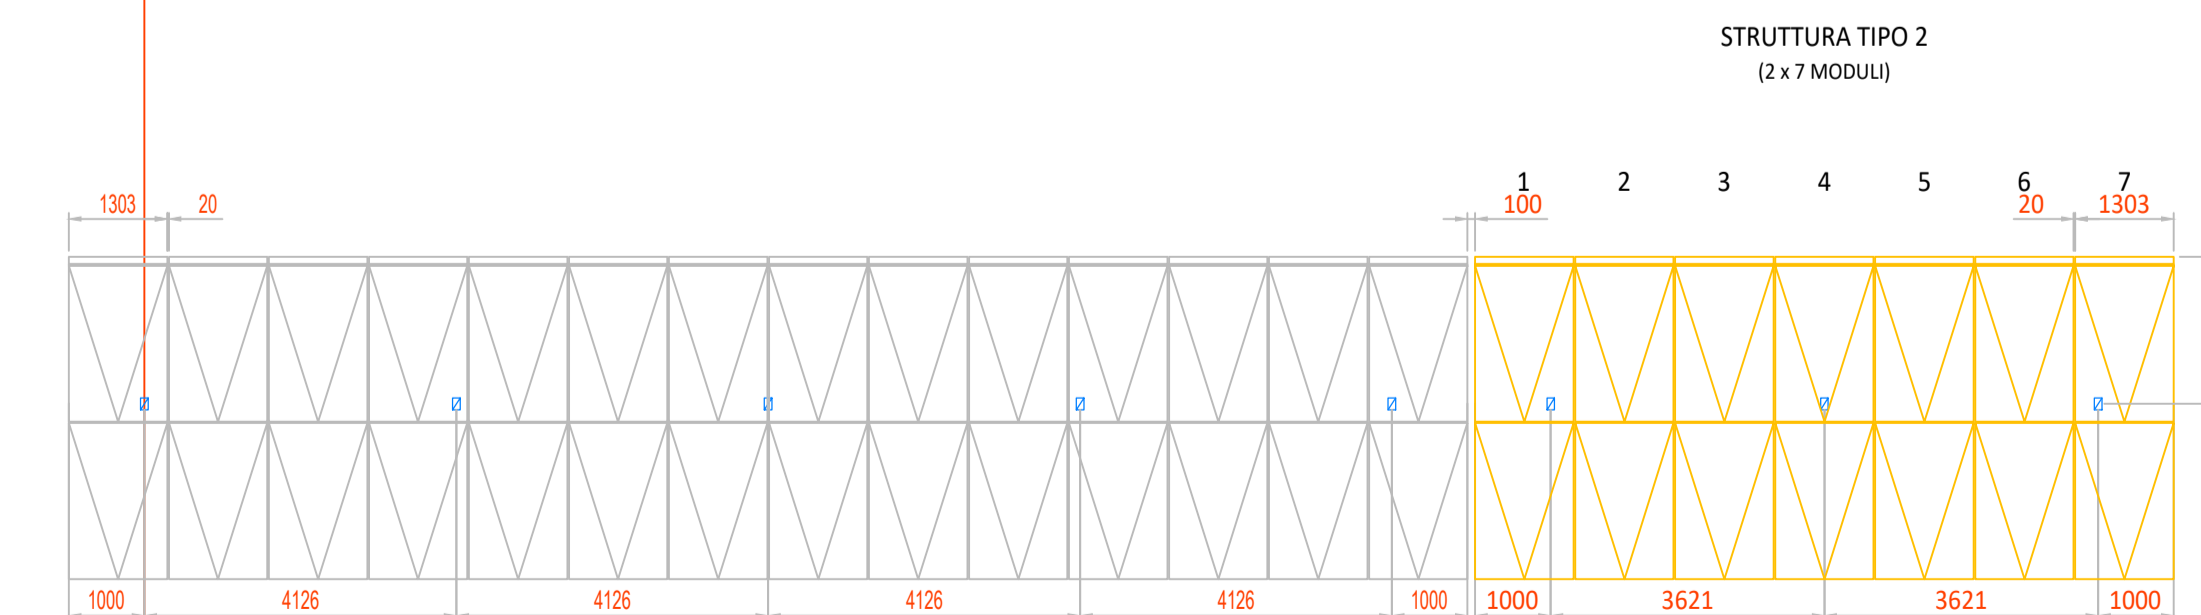
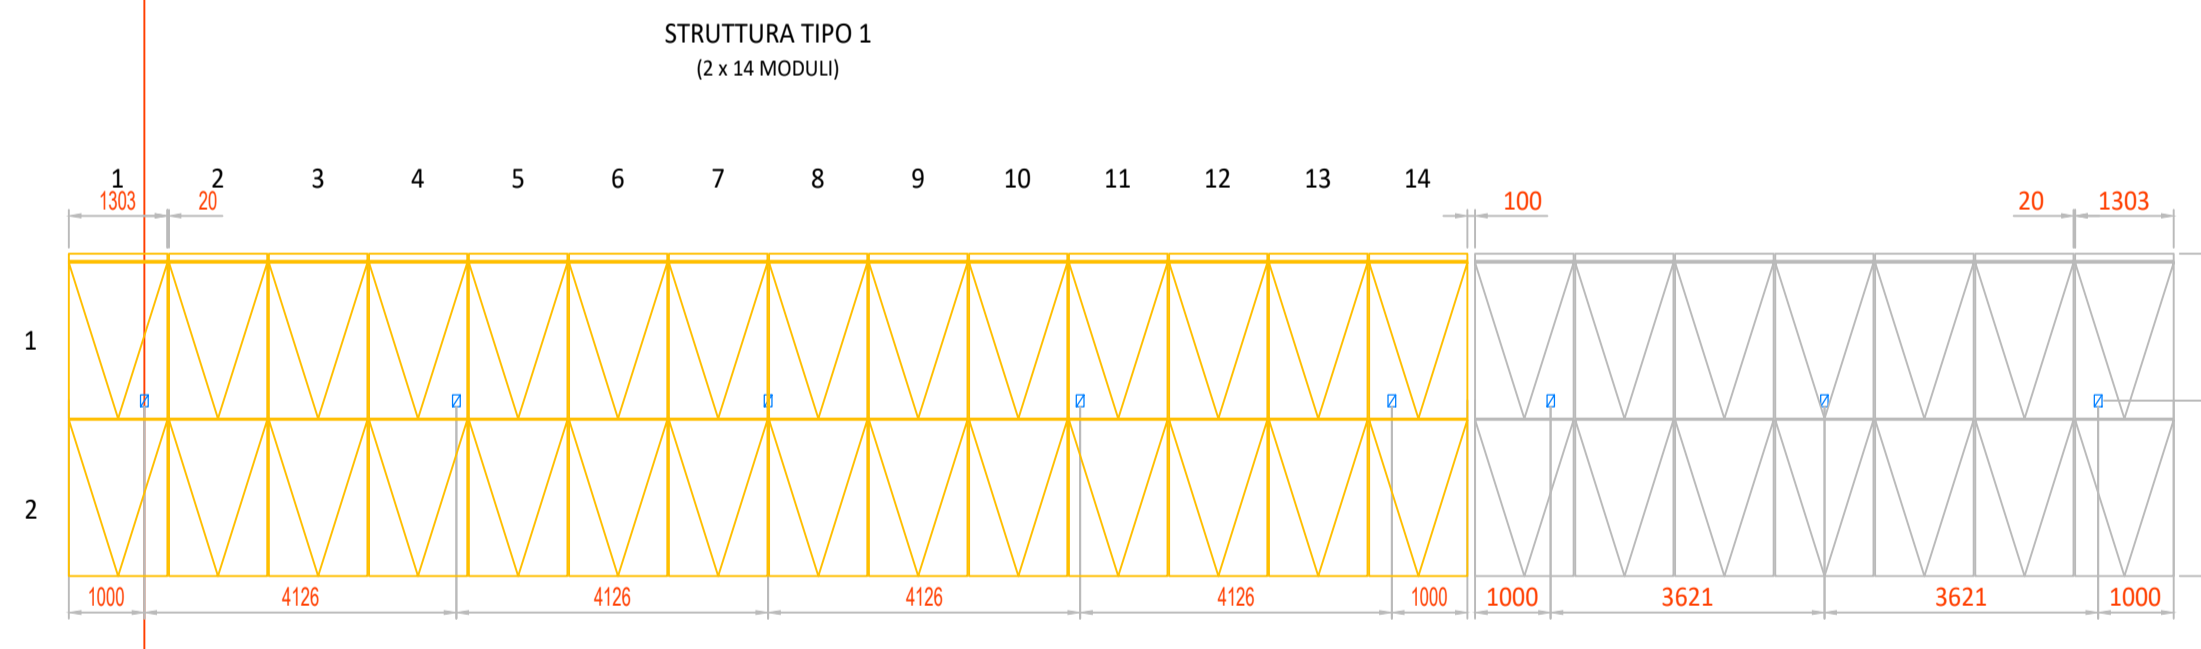
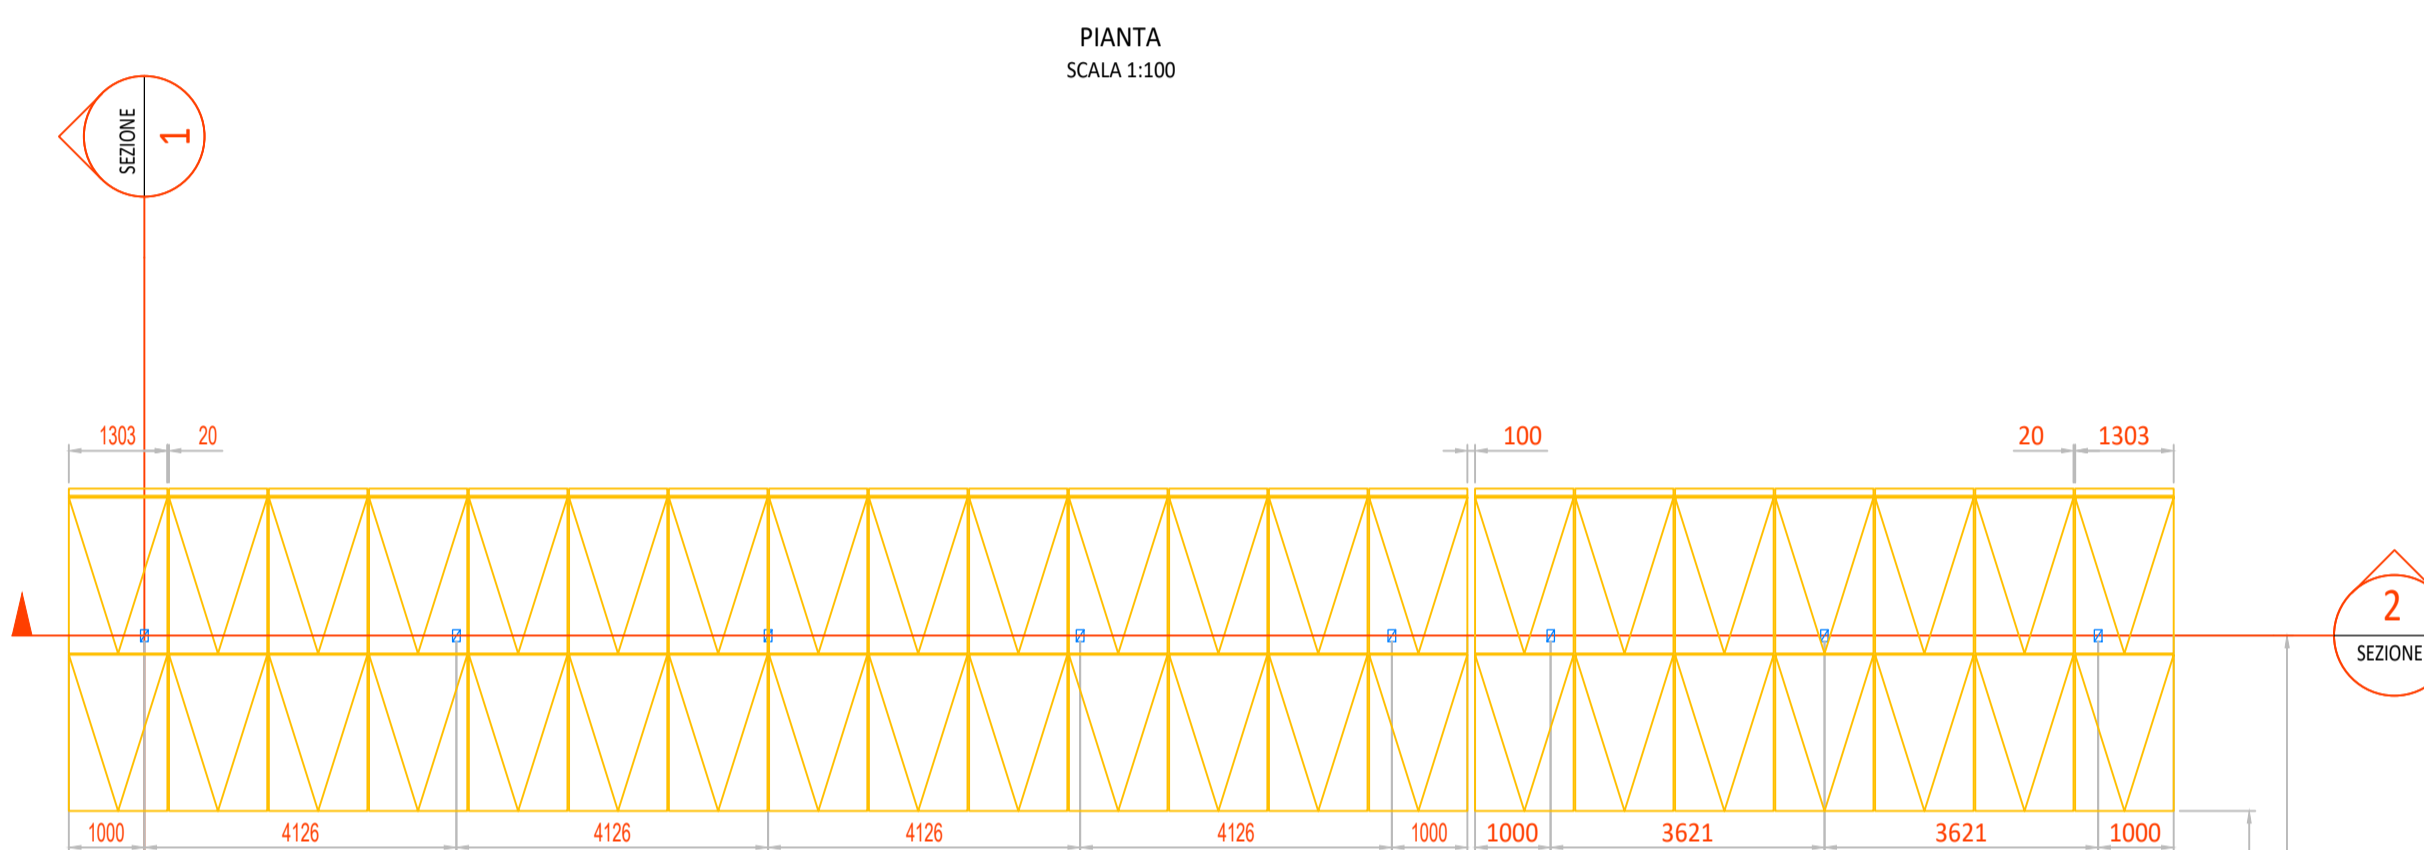


PARTICOLARE - STRUTTURE SOSTEGNO MODULI
TIPOLOGICI

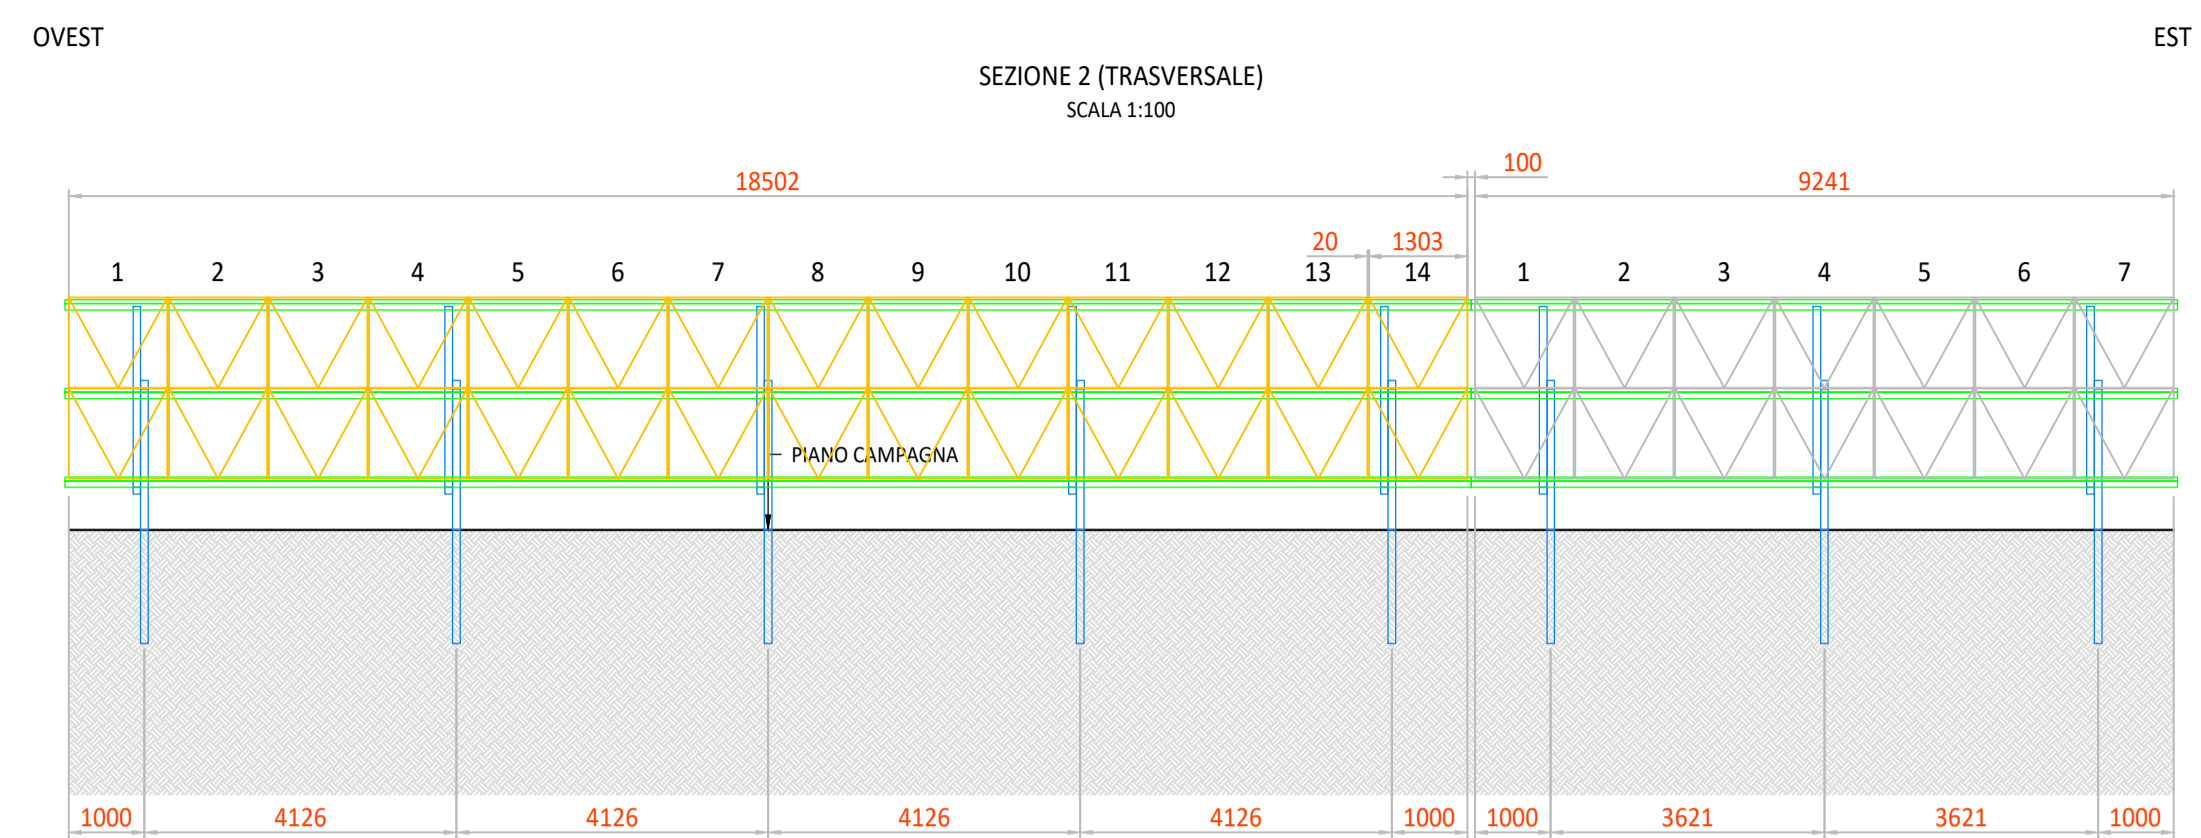

SCALA 1:100 - 1 cm = 1 m

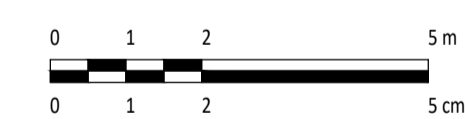

0	1	2	5
0	1	2	5
0	1	2	5

0	1	2	5
0	1	2	5
0	1	2	5

0	1	2	5
0	1	2	5
0	1	2	5

		Montana SpA Via Salaria 1000, 00198 Roma Tel. +39 06 54118773 Fax +39 06 54118774 www.montana.com	
COMMITTENTE <p style="text-align: center;">FLYNIS PV 8 S.R.L.</p>		PROGETTISTI ING. LAURA CONTI Iscritta all'Ordine degli Ingegneri della Provincia di Pavia al n. 1726	
OGGETTO <p style="text-align: center;">IMPIANTO INTEGRATO AGRICOLA - VOLTAICO COLLEGATO ALLA RTN POTENZA NOMINALE 35,76 MWp COMUNE DI SCLAFANI BAGNI (PA) PROGETTO DEFINITIVO</p>		N. TAV. <p style="text-align: center;">10</p>	
TAVOLA PARTICOLARE STRUTTURE SOSTEGNO MODULI		N. RIF. 2983_5174_CO_VIA_T10_REV0_PARTICOLARE STRUTTURE SOSTEGNO MODULI	
E' VIETATA LA RIPRODUZIONE DI QUESTO DOCUMENTO SENZA PREVENTIVA AUTORIZZAZIONE SCRITTA DELLA MONTANA SPA			