

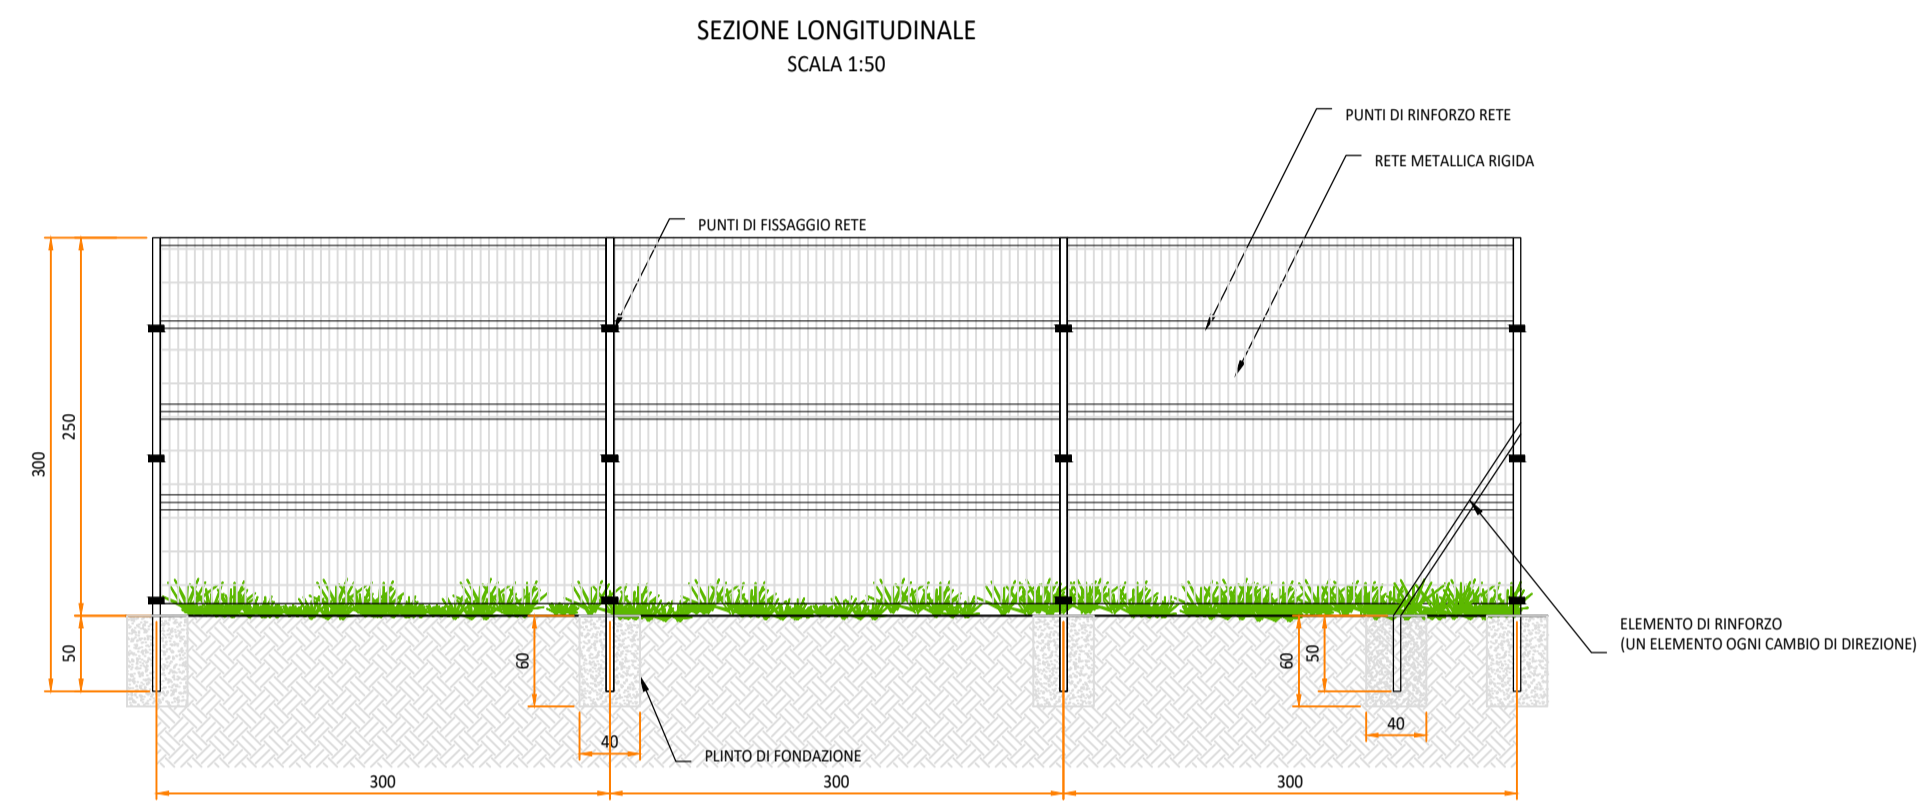
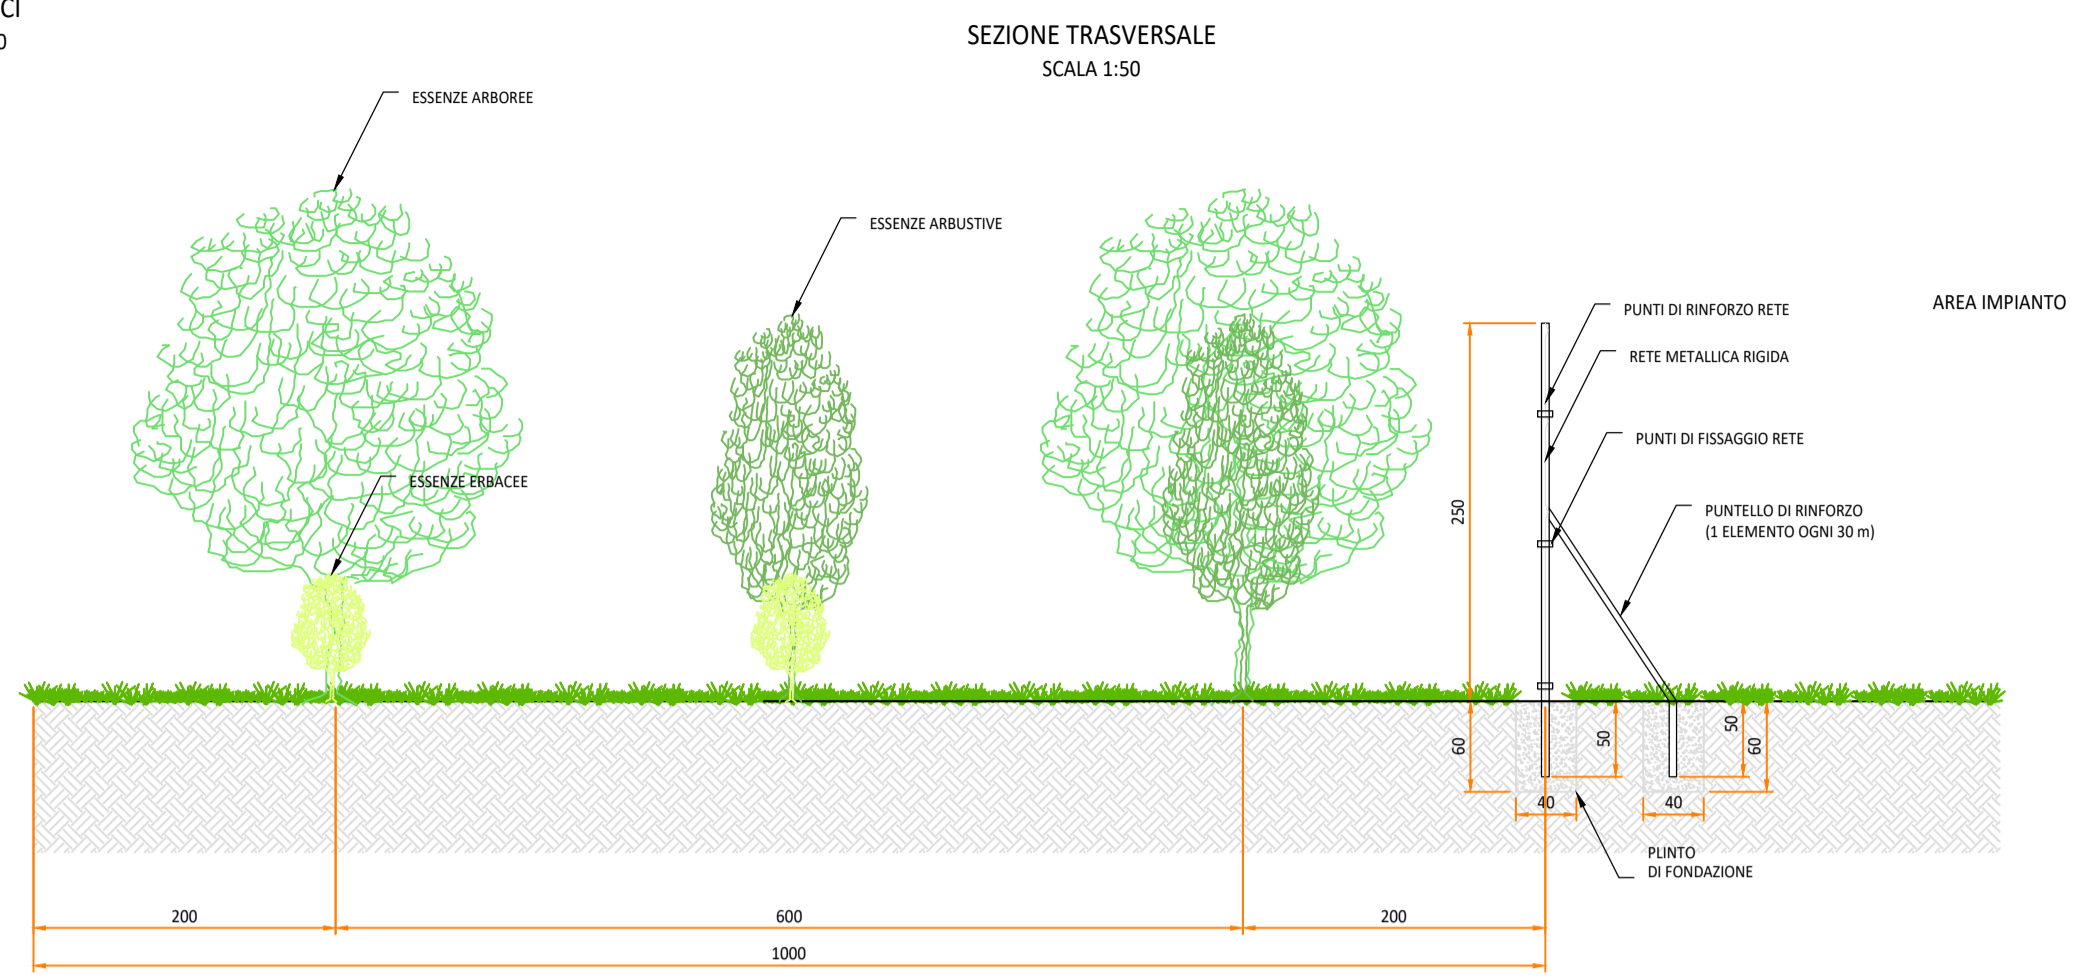
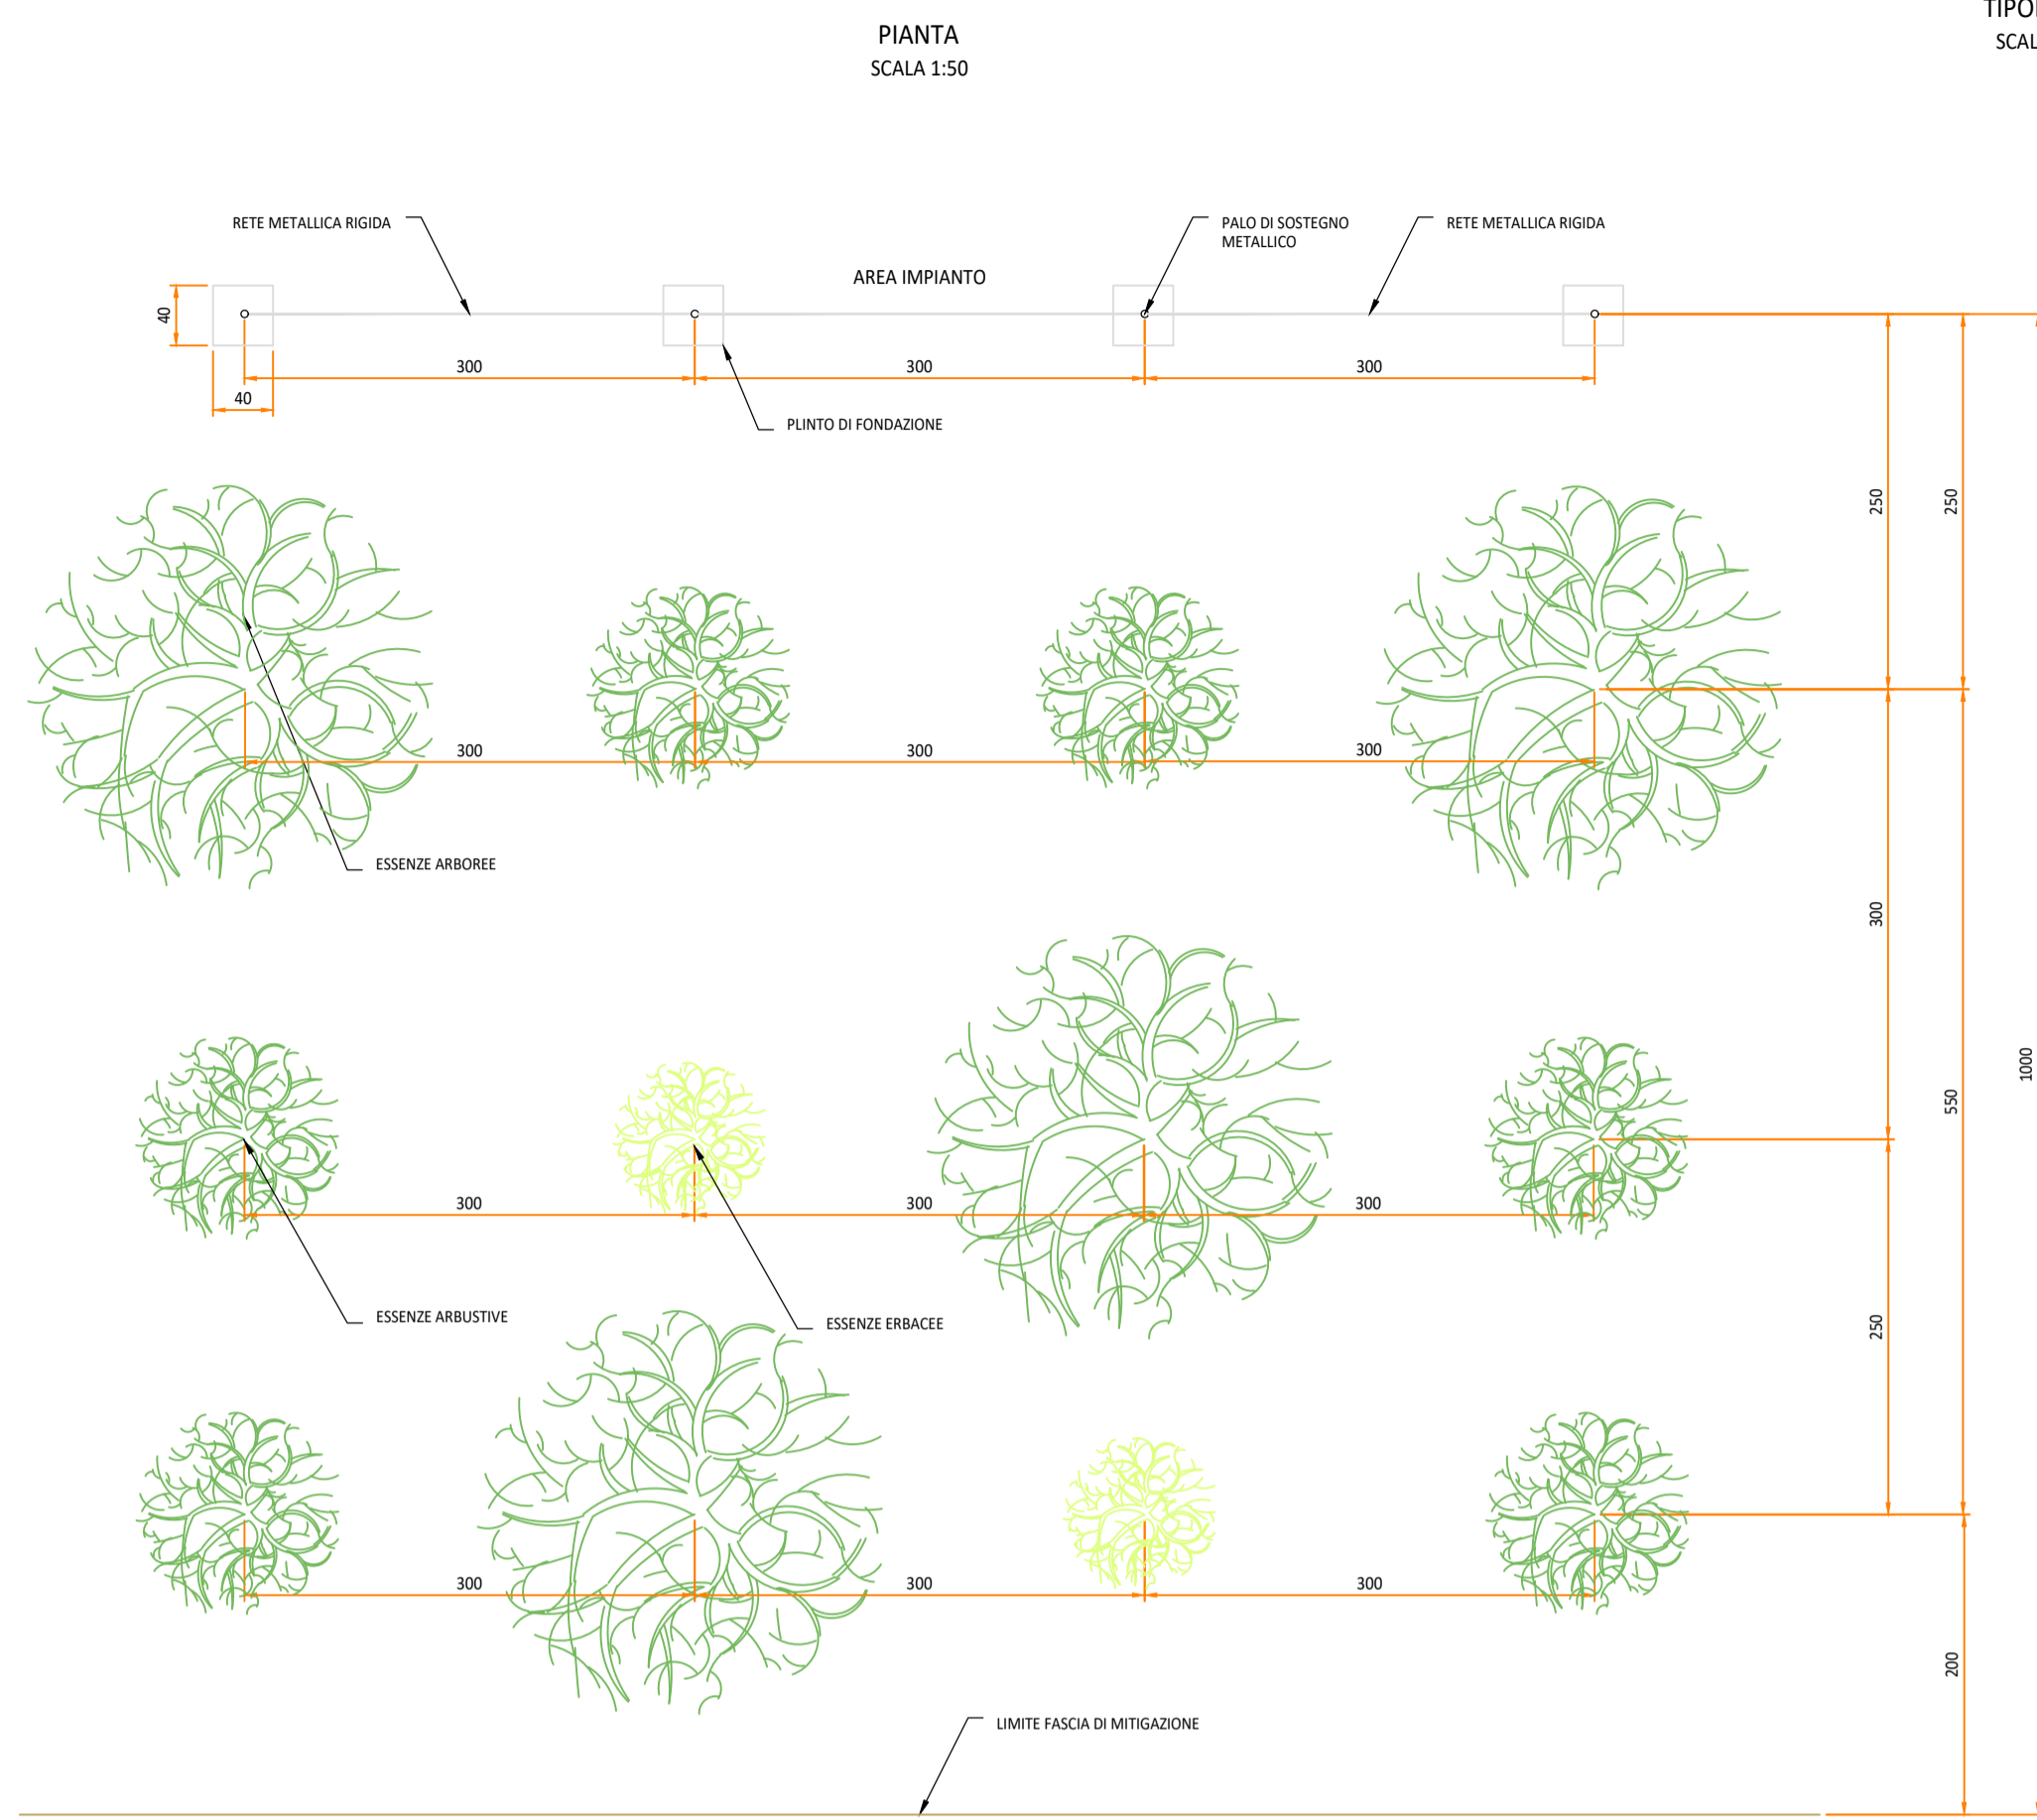
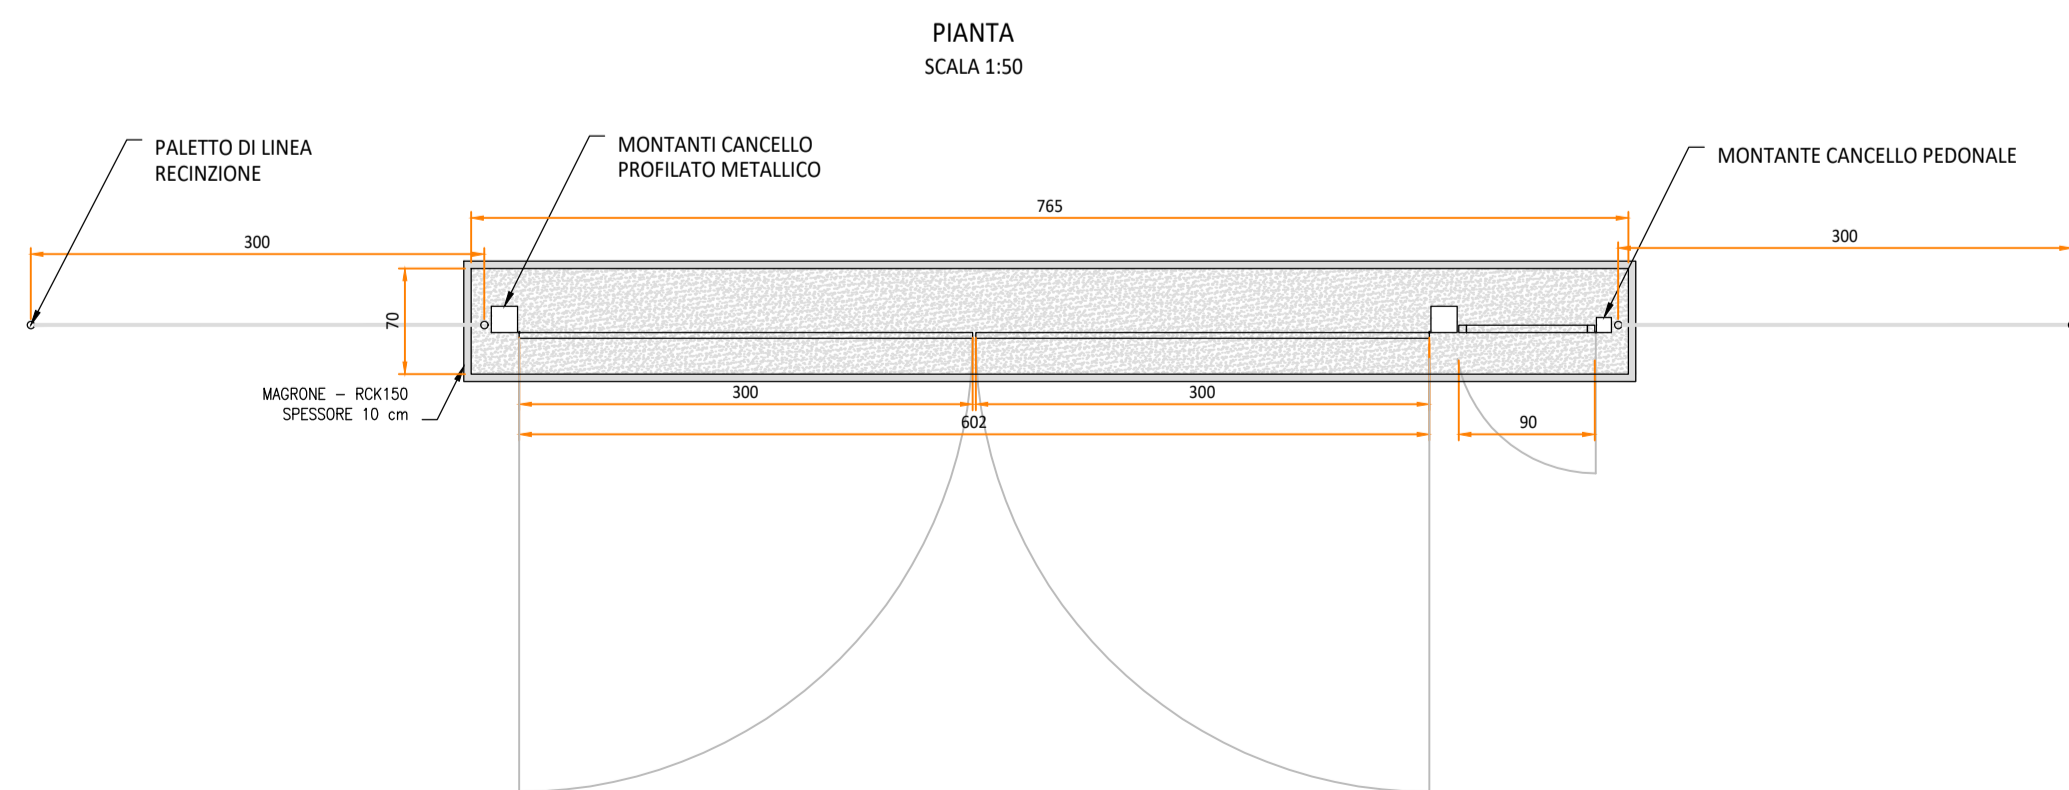


**PARTICOLARE - RECINZIONE**

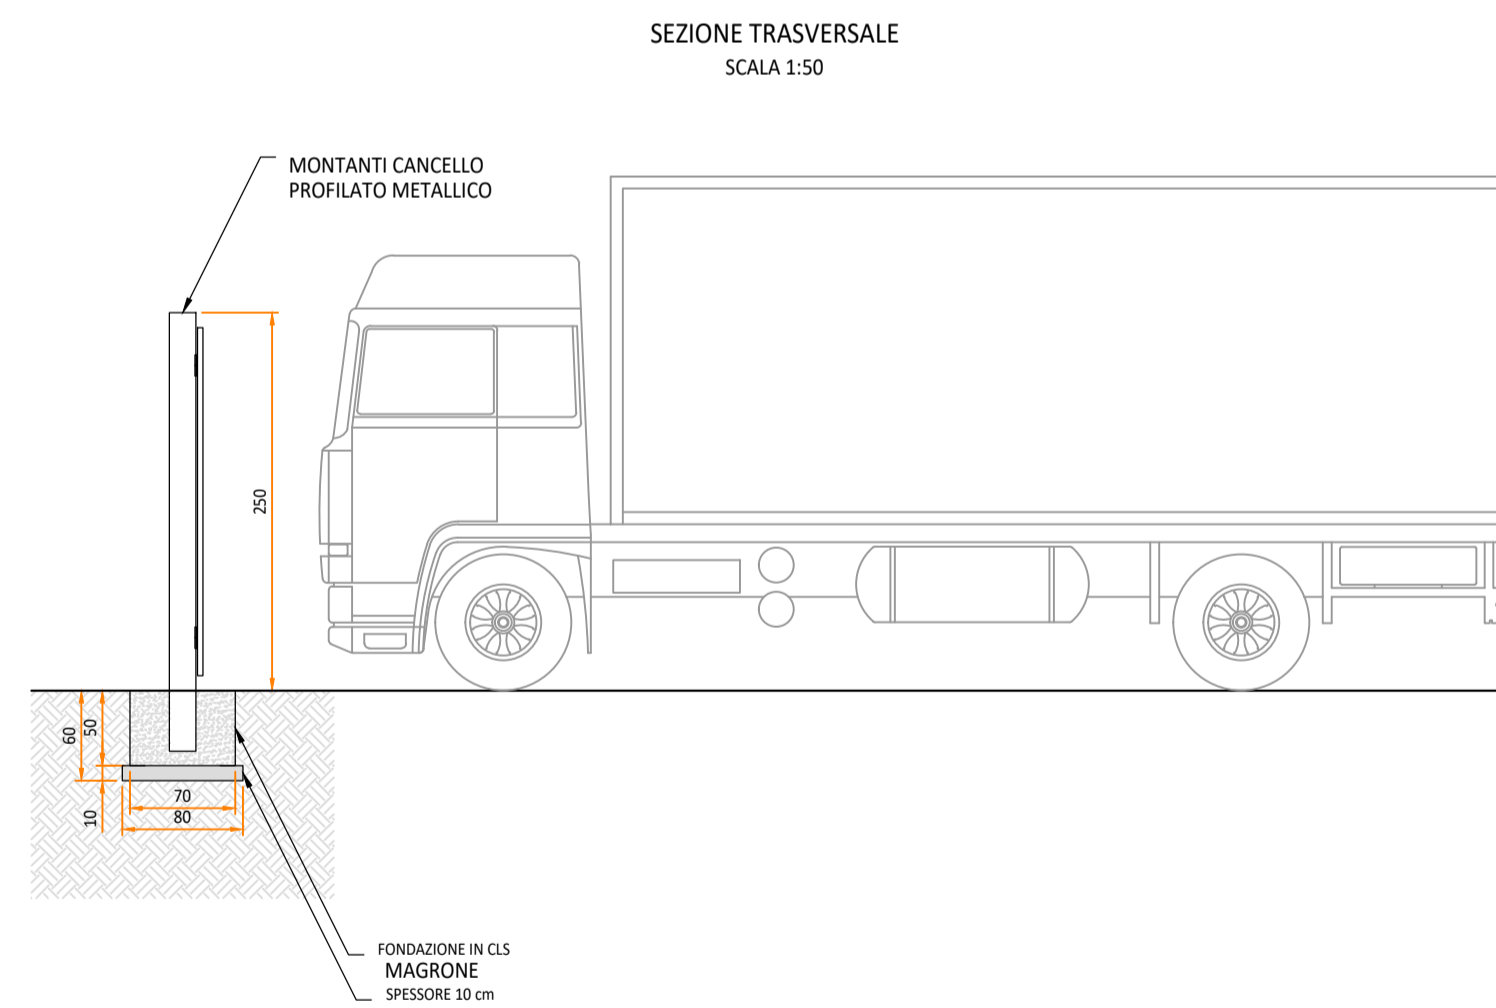

**PARTICOLARE - ACCESSO**  
TIPOLOGICI

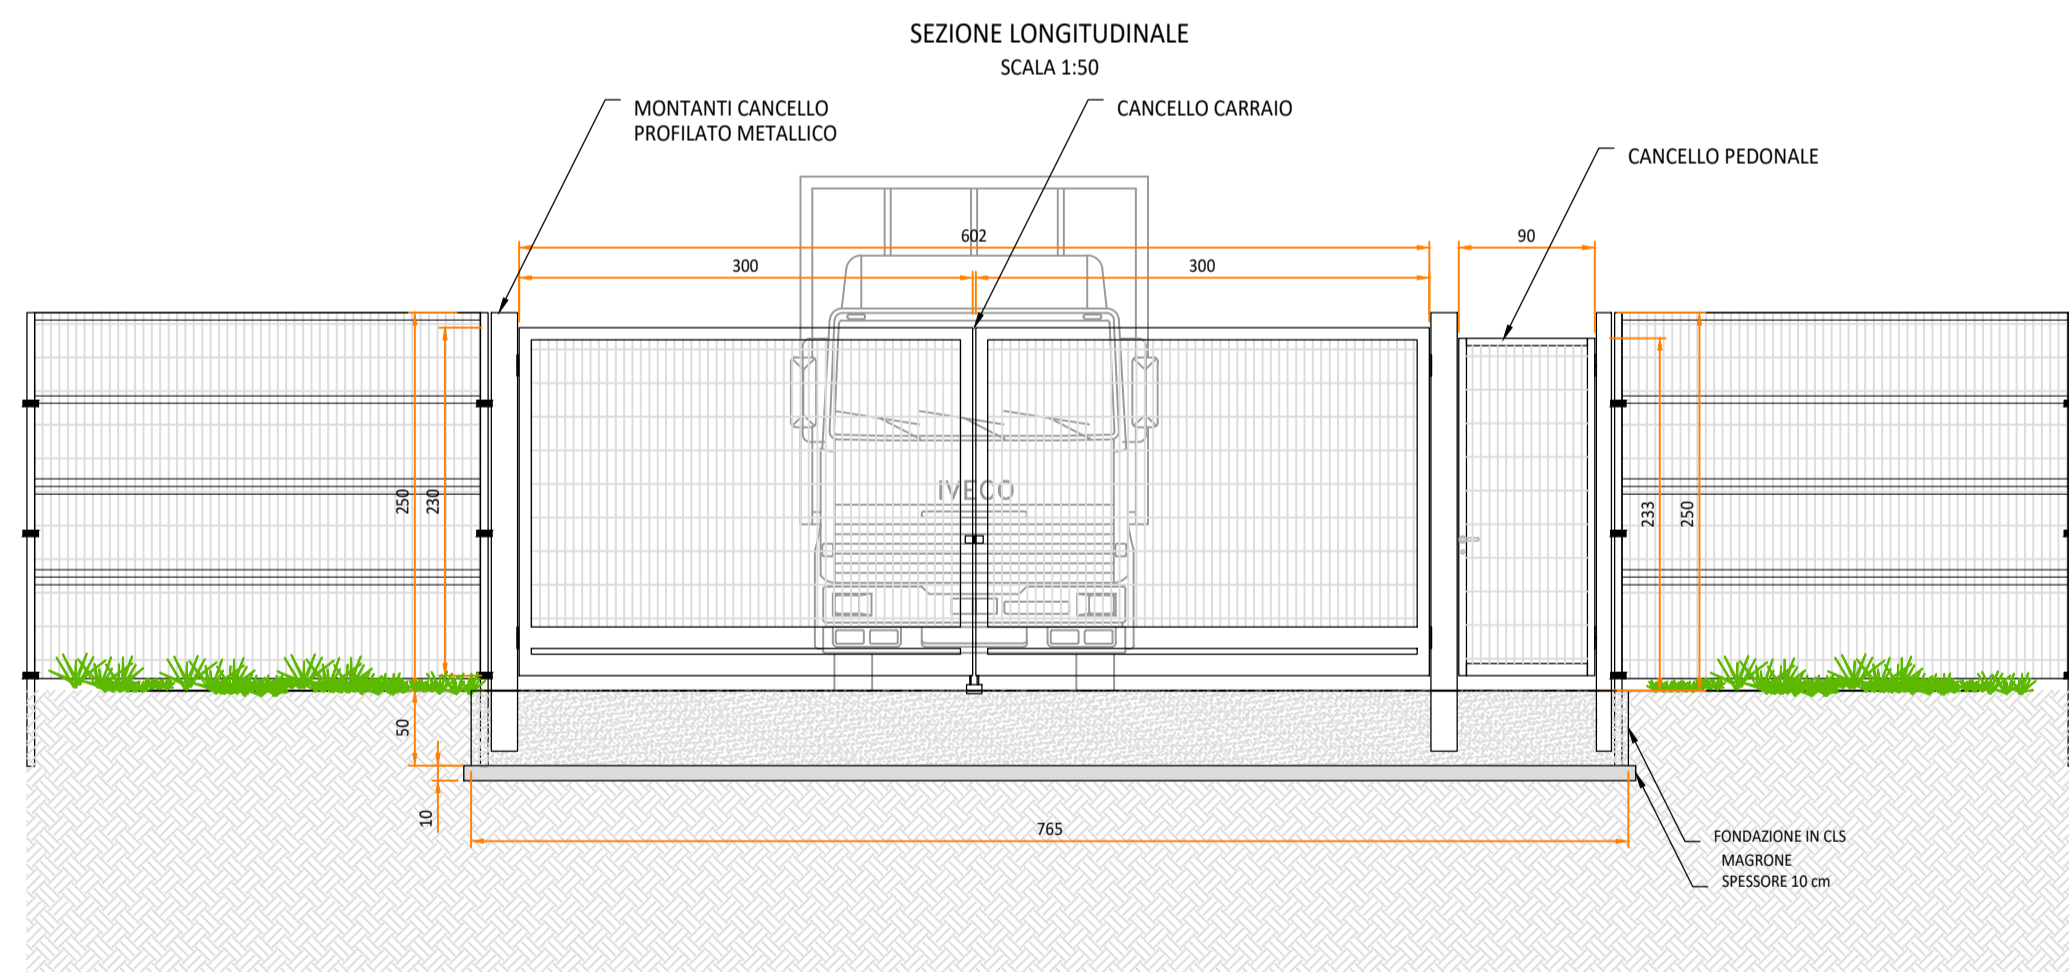

SCALA 1:50 - 1 cm = 0.5 m

REV.	DESCRIZIONE	DIS.	MC	LC	DATA
0					04/2023

**Montana**

MontanaSpA  
Via Salaria 1000 - 00198 Roma  
Tel. +39 06 5413873  
Fax +39 06 5413880  
www.montana.com

Comitatista

**FLYNIS PV 8 S.R.L.**

Progettisti  
**ING. LAURA CONTI**  
Iscritta all'Ordine degli Ingegneri della Provincia di Pavia al n. 1726

Oggetto  
**IMPIANTO INTEGRATO AGRICOLA - VOLTAICO COLLEGATO ALLA RTN  
POTENZA NOMINALE 35,76 MWp  
COMUNE DI SCLAFANI BAGNI (PA)  
PROGETTO DEFINITIVO**

Tavola  
**PARTICOLARE ACCESSI E RECINZIONE**

N. Tav. **11**

N. Ril. 2983\_5174\_CO\_VIA\_T11\_REVO\_PARTICOLARE ACCESSI E RECINZIONE  
E' VIETATA LA RIPRODUZIONE DI QUESTO DOCUMENTO SENZA PREVENTIVA AUTORIZZAZIONE SCRITTA DELLA MONTANA SPA

Scale 1:50