



**PLANIMETRIA  
ALLESTIMENTO ELETTRICO**

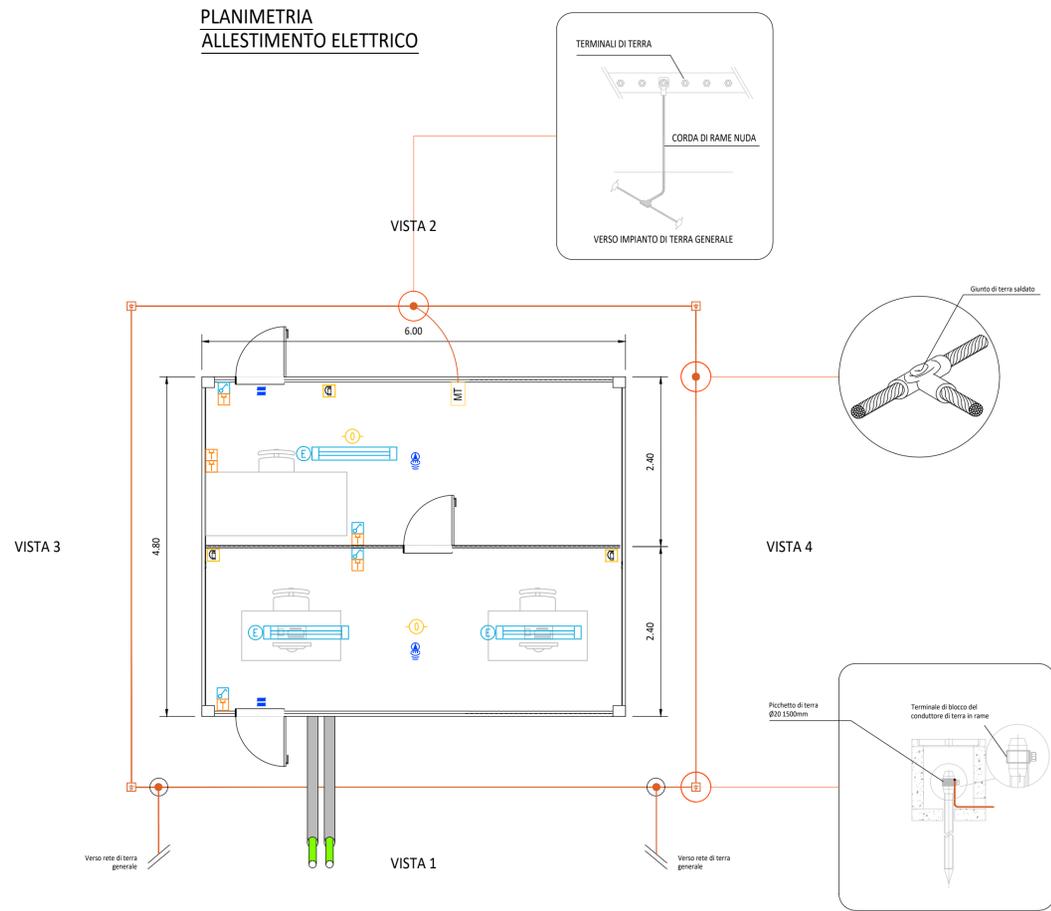


**PROSPETTI**

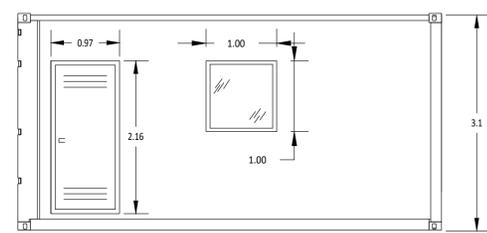


VISTA 1



VISTA 3

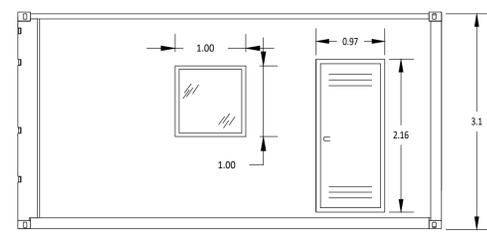

VISTA 2

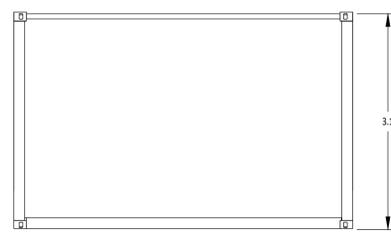

VISTA 4

**LEGENDA**

Simbolo	Descrizione
	ILLUMINAZIONE 2x36W
	ILLUMINAZIONE D'EMERGENZA
	SWITCH BIPOLARE
	PRESA SHUKO 10A PRESA 2P+T
	ESTINTORE
	ESTINTORE IN BOX
	RIVELATORE DI FUMI OTTICO
	ALLARME MAGNETICO
	SENSORE DI PROSSIMITA' A SOFFITTO

SCALA 1:50 - 1 cm = 0.5 m



REV.	DESCRIZIONE	DIS.	CONTR.	APPR.	DATA
0					

**Montana**

Montana SpA  
Via Carlo Magno 11, 20154 Milano  
Tel. +39 02 54118773  
Fax +39 02 54122880  
www.montana.com  
P.IVA 0341072096  
Cap. Soc. 600.000,00 €

Comittente: **FLYNIS PV 8 S.R.L.**

Progettista: **ING. LAURA CONTI**  
Iscritta all'Ordine degli Ingegneri della Provincia di Pavia al n. 1726

Oggetto: **IMPIANTO INTEGRATO AGRI - VOLTAICO COLLEGATO ALLA RTN  
POTENZA NOMINALE 35,76 MWp  
COMUNE DI SCLAFANI BAGNI (PA)  
PROGETTO DEFINITIVO**

Tavola: **PARTICOLARI  
CABINE - UFFICI** N. Tav. **12.1**

N. Rif. **2983\_5174\_CO\_VIA\_T12.1\_REV0\_CABINE ELETTRICHE - UFFICI** Scala **1:50**

E' VIETATA LA RIPRODUZIONE DI QUESTO DOCUMENTO SENZA PREVENTIVA AUTORIZZAZIONE SCRITTA DELLA MONTANA SPA