

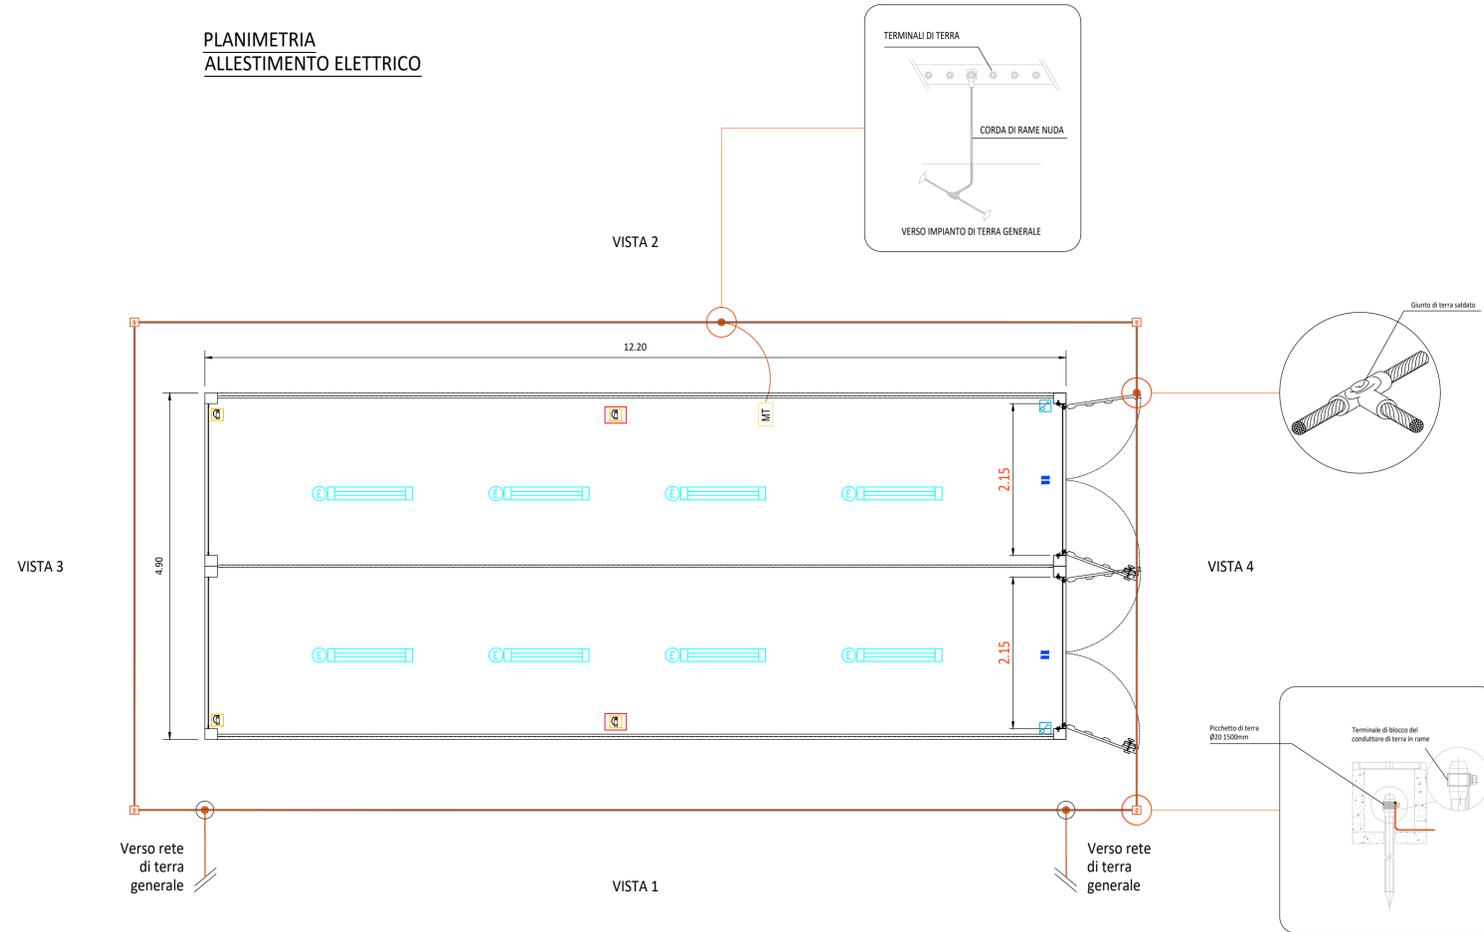


**PLANIMETRIA
ALLESTIMENTO ELETTRICO**

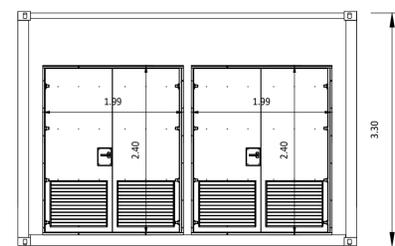

PROSPETTI

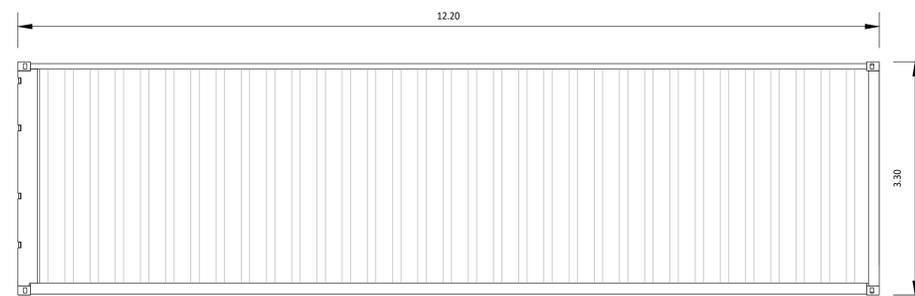

LEGENDA

Simbolo	Descrizione
	ILLUMINAZIONE 2x36W
	ILLUMINAZIONE D'EMERGENZA
	SWITCH BIPOLARE
	PRESA SHUKO 10A PRESA 2P+T
	ESTINTORE
	ESTINTORE IN BOX
	RIVELATORE DI FUMI OTTICO
	ALLARME MAGNETICO

SCALA 1:50 - 1 cm = 0.5 m



0		IS	MG	LC	04/2023
REV.	DESCRIZIONE	DESIGN	CONTROL	APPROV.	DATA

Montana

MontanaSpA
Via Carlo Magno 11, 20154 Milano
Tel. +39 02 5411873
Fax +39 02 5412280
www.montana.com
P.IVA 0340720096
Cap. Soc. 600.000,00€

Comittente
FLYNIS PV 8 S.R.L.

Progettisti
ING. LAURA CONTI
Iscritta all'Ordine degli Ingegneri della Provincia di Pavia al n. 1726

Oggetto
**IMPIANTO INTEGRATO AGRI - VOLTAICO COLLEGATO ALLA RTN
POTENZA NOMINALE 35,76 MWp
COMUNE DI SCLAFANI BAGNI (PA)
PROGETTO DEFINITIVO**

Tavola
**PARTICOLARI
CABINE - MAGAZZINO**

N. Tav. **12.2**

Ni. Rif. 2983_5174_CO_VIA_T12.2_REV0_CABINE ELETTRICHE - MAGAZZINO

Scala 1:50

E' VIETATA LA RIPRODUZIONE DI QUESTO DOCUMENTO SENZA PREVENTIVA AUTORIZZAZIONE SCRITTA DELLA MONTANA SPA