

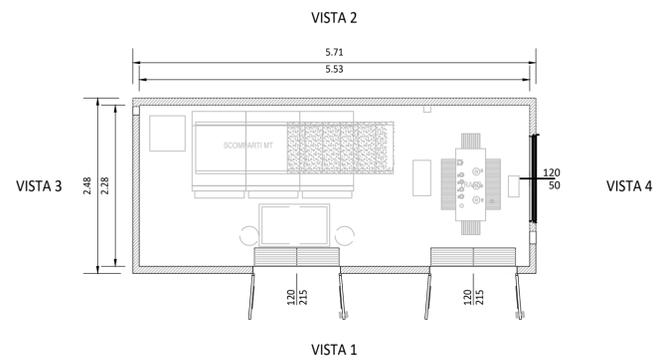
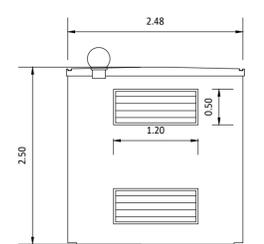
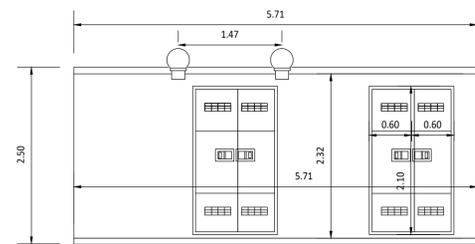


PLANIMETRIA  
ALLESTIMENTO ELETTRICO

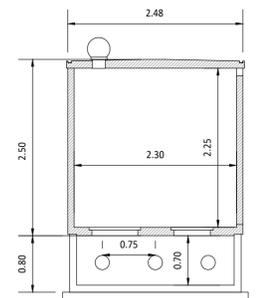

PROSPETTI

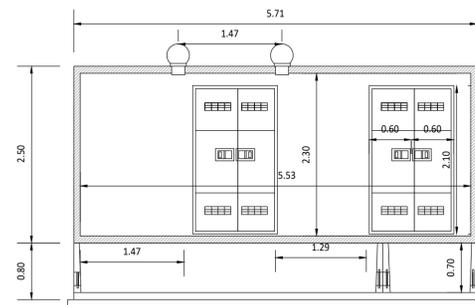

SCALA 1:50 - 1 cm = 0.5 m



0	0.5	1	2.5 m
0	1	2	5 cm

DESIGNA.	DESCRIZIONE	IS.	MCU	LC	04/2023
REV.					DATA

**Montana**

Montana SpA  
Via Carlo Farini 46  
20141 Milano  
Tel. +39 02 54118773  
Fax +39 02 2422890  
www.montana.com  
P.IVA 034720206  
Ces. Soc. 001002006

Comittente  
**FLYNIS PV 8 S.R.L**

Progettisti  
**ING. LAURA CONTI**  
Iscritta all'Ordine degli Ingegneri della Provincia di Pavia al n. 1726

Oggetto  
**IMPIANTO INTEGRATO AGRI - VOLTAICO COLLEGATO ALLA RTN  
POTENZA NOMINALE 35,76 MWp  
COMUNE DI SCLAFANI BAGNI (PA)  
PROGETTO DEFINITIVO**

Tavola  
**PARTICOLARI  
CABINE ELETTRICHE - UTENTE (DG2061)**

N. Tav.  
**12.4**

N. Rif.  
2983\_5174\_CO\_VIA\_T12.4\_REV0\_CABINE ELETTRICHE - CABINA UTENTE

Scala  
1:50

E' VIETATA LA RIPRODUZIONE DI QUESTO DOCUMENTO SENZA PREVENTIVA AUTORIZZAZIONE SCRITTA DELLA MONTANA SPA