


- LEGENDA**
- Cavidotto
  - Recinzione
  - Cabine di sezionamento
  - Cabina primaria Alia
- Comune di Alia**
- Area sottoposta a vincolo Galasso
  - Area esclusa dal vincolo idrogeologico
  - Area sottoposta a vincolo paesaggistico
  - Aree urbanizzate (Zone A, B, C e servizi connessi)
  - Aree per insediamenti produttivi (Zone D)
  - Attrezzature e impianti di interesse generale e relative aree di rispetto
  - Zone agricole con residenze stagionali (Zone C4)
  - Area per attrezzature ricettive agroturistiche (Zone F9)
  - Le aree non campite sono destinate a verde agricolo (Zone E1)
  - Zone agricole di salvaguardia ambientale e idrogeologica (Zone E2)
  - Zone agricole vincolate (Zone E3)
  - Nuova viabilità urbana
  - Principale rete trazzera da trasformare in rotabile
- Comune di Selafani Bagni**
- Zona A
  - Zona B
  - Zona C1
  - Zona C2
  - Zona C3
  - Zona E2
  - Zona E3
  - Zona F
  - Rimboscimento esistente
  - Strade di piano

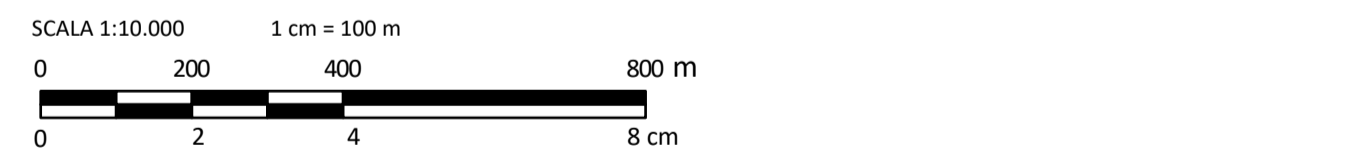

0		DM	MCU	LC	01/2023
REV.	DESCRIZIONE	DISIGN.	CONTROL.	APPROV.	DATA

**Montana** Montana S.p.A. Via Carlo Angelo Fumagalli, 6 20143 Milano Tel. +39.02.54118173 Fax +39.02.54128890 www.montanambiente.com Cap. Soc. 500.000,00 €

Comittente: **FLYNIS PV 8 S.r.l.**

Progettista: **ING. LAURA CONTI**  
iscritta all'Ordine degli Ingegneri della Provincia di Pavia n. 1726

Oggetto: **IMPIANTO INTEGRATO AGRIVOLTAICO COLLEGATO ALLA RTN  
 POTENZA NOMINALE 35,76 MW  
 COMUNE DI SELAFANI BAGNI (PA)  
 PROGETTO DEFINITIVO**

Tavola: **INQUADRAMENTO PIANIFICAZIONE COMUNALE** N. Tav. **T04**

N. Ril. **2983\_5174\_CO\_VIA\_T04\_Rev0\_Inquadramento pianificazione comunale** Scala **1:10.000**

È VIETATA LA RIPRODUZIONE DI QUESTO DOCUMENTO SENZA PREVENTIVA AUTORIZZAZIONE SCRITTA DELLA MONTANA SPA