


Vincoli paesaggistici

- LEGENDA
- Cavidotto
 - Recinzione
 - Cabine di sezionamento
 - Cabina primaria Alia
 - Confini comunali
 - Territori coperti da foreste e boschi (art.1 lett.g L.431/85)
 - Corsi d'acqua e relative sponde per una fascia di 150m (art.1 lett.c L.431/85)



Vincoli territoriali

- LEGENDA
- Cavidotto
 - Recinzione
 - Cabine di sezionamento
 - Cabina primaria Alia
 - Confini comunali
 - Riserve naturali regionali
 - Vincoli idrogeologici

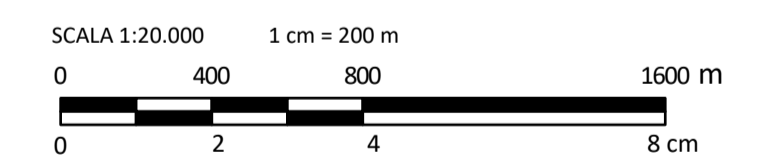

0		DM	MCU	LC	01/2023
REV.	DESCRIZIONE	DISIGN.	CONTROL.	APPROV.	DATA

Montana Montana S.p.A. Tel. +39.02.54118173 P.IVA 10414270156
 Via Carlo Angelo Fumagalli, 6 Fax +39.02.54128890 www.montanambiente.com Cap. Soc. 500.000,00 €
 20143 Milano Milano (sede certificata ISO) | Brescia | Palermo | Cagliari | Roma | Siracusa

Committente: FLYNIS PV 8 S.r.l.

Progettista: ING. LAURA CONTI
Iscritta all'Ordine degli Ingegneri della Provincia di Pavia n. 1726

Oggetto: IMPIANTO INTEGRATO AGRIVOLTAICO COLLEGATO ALLA RTN
 POTENZA NOMINALE 35,76 MW
 COMUNE DI SCLAFANI BAGNI (PA)
 PROGETTO DEFINITIVO

Tavola: VINCOLI PIANO TERRITORIALE PAESAGGISTICO REGIONALE SICILIA N. Tav. **T05.3**

N. Rif. 2983_5174_CO_VIA_T05.3_Rev0_Vincoli_PTPR Scala 1:20.000

È VIETATA LA RIPRODUZIONE DI QUESTO DOCUMENTO SENZA PREVENTIVA AUTORIZZAZIONE SCRITTA DELLA MONTANA SPA