


LEGENDA

	Idrosemina		
	Specie	Dimensione di impianto	Sesto di impianto
	<i>Alnus glutinosa</i>	circonf. fusto \varnothing 16/18 cm	6,00 mt

NOTA

L'idrosemina dovrà essere eseguita con il seguente miscuglio di semi (30 gr./mq):
30 % FABACEAE: *Trifolium pratense*, *Lotus corniculatus*, *Onobrichis arenaria*, *Astragalus purpureus*.
60 % GRAMINACEAE e CYPERACEAE: *Bromus erectus*, *Poa annua*, *Poa pratensis*, *Molina arudinacea*, *Brachypodium pinnatum*, *Hordeum murinum*, *Holcus lanatus*, *Avenella flexuosa*, *Phleum hirsutum*, *Phleum pratense*, *Carex rosae*.
10 % MISIE: *Lolium perenne*, *Plantago major*, *Taraxacum officinale*, *Ammi majus*, *Bellis perennis*.

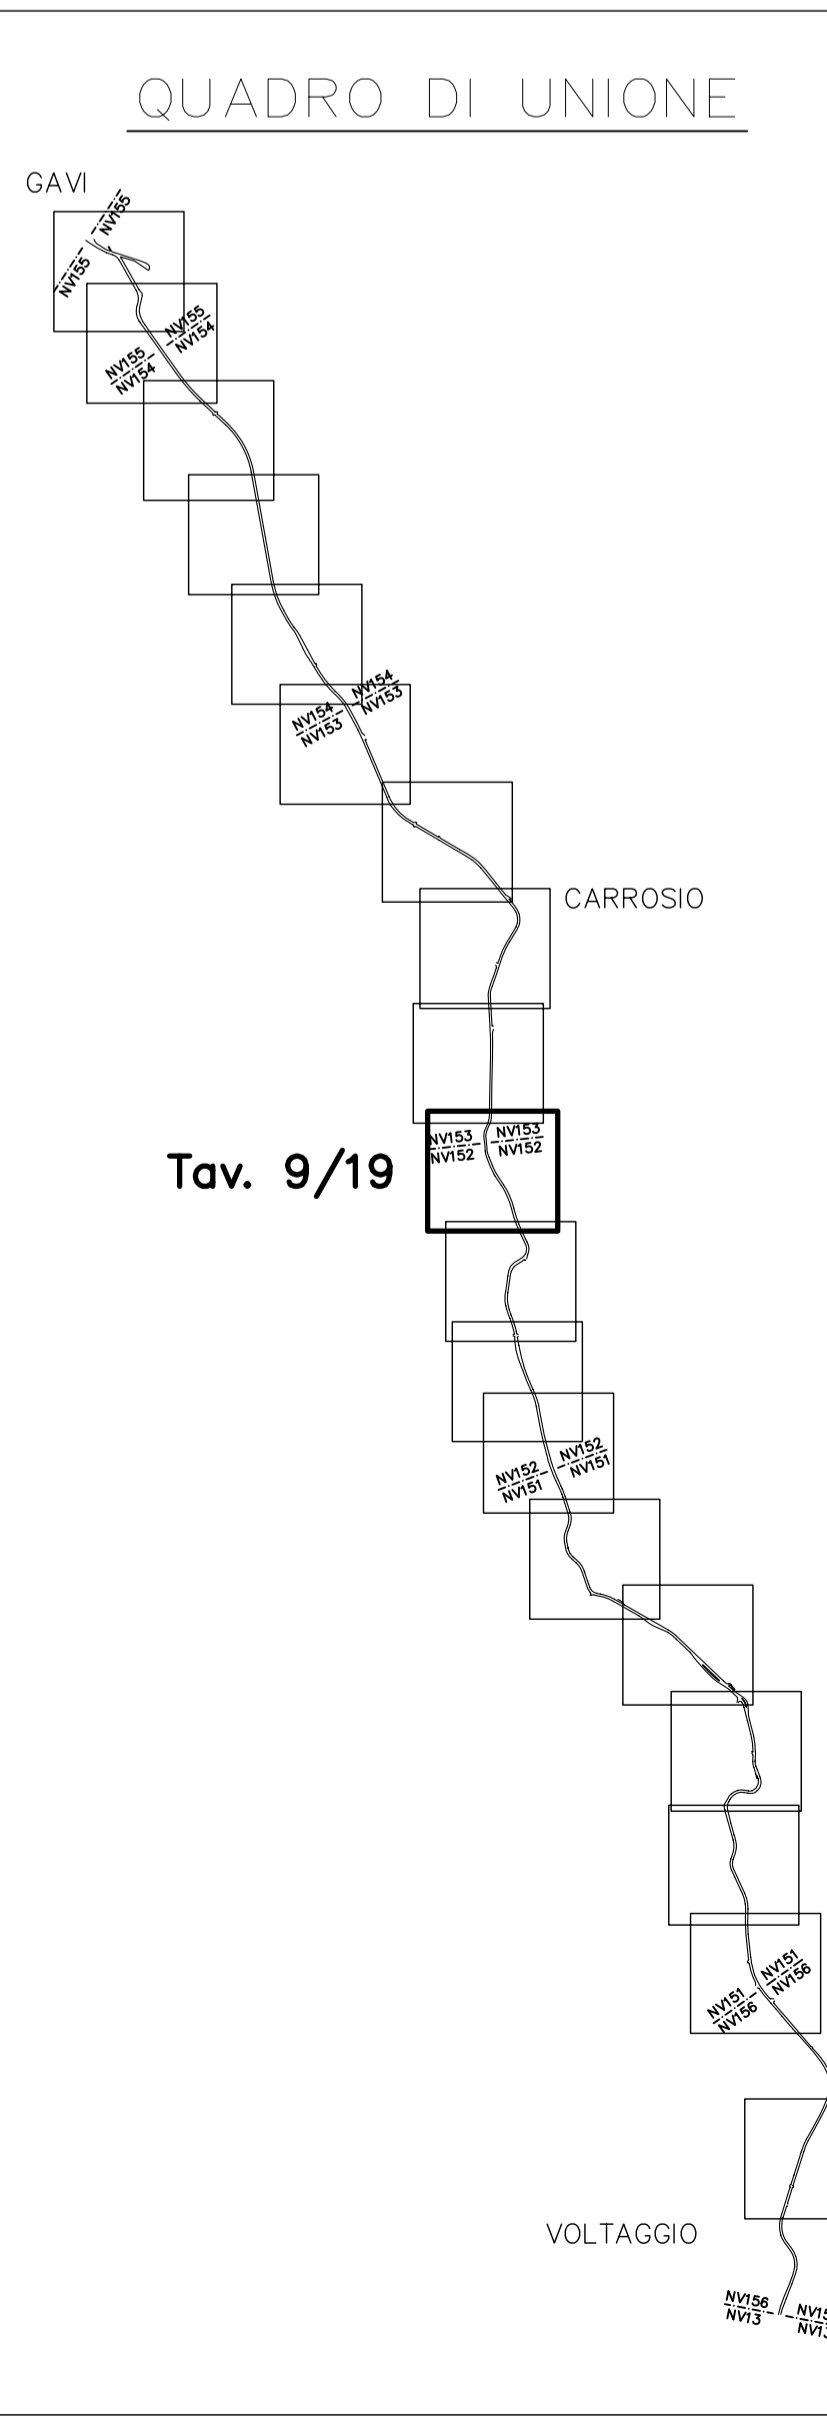

COMMITTENTE:

ALTA SORVEGLIANZA:

GENERAL CONTRACTOR:

INFRASTRUTTURE FERROVIARIE STRATEGICHE DEFINITE DALLA LEGGE OBIETTIVO N.443/01

TRATTA A.V./A.C. TERZO VALICO DEI GIOVI

PROGETTO ESECUTIVO

ADEGUAMENTO S.P. 160 DI VAL LEMME

OPERE A VERDE DI INSERIMENTO PAESAGGISTICO AMBIENTALE

PLANIMETRIA DI PROGETTO

TAV. 9 DI 19

GENERAL CONTRACTOR: ITALFERR S.p.A.

SCALA: 1:500

COMMISSIONE: IG51

LOTTO: 01

FASE: E

ENTRATA IN VIGORE: CV

TIPO DOC: P8

OPERA/DIRIGENTE: IA380E

PROG. S.P.: 009

REV. A

Rev.	Descrizione emissione	Redatto	Data	Verificato	Data	Progettista	Data	L. PROGETTISTA
A00	Planimetria emissione	L. CATALANO	13/08/12	P. PISANO	13/08/12	EPAGONE	17/08/12	LANDE S.C.I.

Arch. P. PISANO

Nome File: