


- LEGENDA**
- Cavidotto
 - Recinzione
 - Cabine di sezionamento
 - Cabina primaria Alia
- Comune di Alia**
- Area sottoposta a vincolo Galasso
 - Area esclusa dal vincolo idrogeologico
 - Area sottoposta a vincolo paesaggistico
 - Aree urbanizzate (Zone A, B, C e servizi connessi)
 - Aree per insediamenti produttivi (Zone D)
 - Attrezzature e impianti di interesse generale e relative aree di rispetto
 - Zone agricole con residenze stagionali (Zone C4)
 - Area per attrezzature ricettive agroturistiche (Zone F9)
 - Le aree non campite sono destinate a verde agricolo (Zone E1)
 - Zone agricole di salvaguardia ambientale e idrogeologica (Zone E2)
 - Zone agricole vincolate (Zone E3)
 - Nuova viabilità urbana
 - Principale rete trazzera da trasformare in rotabile
- Comune di Selafani Bagni**
- Zona A
 - Zona B
 - Zona C1
 - Zona C2
 - Zona C3
 - Zona E2
 - Zona E3
 - Zona F
 - Rimboscimento esistente
 - Strade di piano

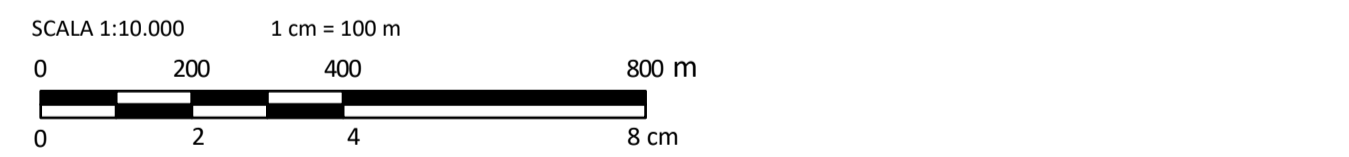

0		DM	MCU	LC	01/2023
REV.	DESCRIZIONE	DISIGN.	CONTROL.	APPROV.	DATA

Montana Montana S.p.A. Via Carlo Angelo Fumagalli, 6 20143 Milano Tel. +39.02.54118173 Fax +39.02.54128890 www.montanambiente.com Cap. Soc. 500.000,00 € P.IVA 10414270156

Comittente: **FLYNIS PV 8 S.r.l.**

Progettista: **ING. LAURA CONTI**
iscritta all'Ordine degli Ingegneri della Provincia di Pavia n. 1726

Oggetto: **IMPIANTO INTEGRATO AGRIVOLTAICO COLLEGATO ALLA RTN
 POTENZA NOMINALE 35,76 MW
 COMUNE DI SELAFANI BAGNI (PA)
 PROGETTO DEFINITIVO**

Tavola: **INQUADRAMENTO PIANIFICAZIONE COMUNALE** N. Tav. **T04**

N. Ril. **2983_5174_CO_VIA_T04_Rev0_Inquadramento pianificazione comunale** Scala **1:10.000**

È VIETATA LA RIPRODUZIONE DI QUESTO DOCUMENTO SENZA PREVENTIVA AUTORIZZAZIONE SCRITTA DELLA MONTANA SPA