


Vincoli paesaggistici

- LEGENDA
- Cavidotto
 - Recinzione
 - Cabine di sezionamento
 - Cabina primaria Alia
 - Confini comunali
 - Territori coperti da foreste e boschi (art.1 lett.g L.431/85)
 - Corsi d'acqua e relative sponde per una fascia di 150m (art.1 lett.c L.431/85)



Vincoli territoriali

- LEGENDA
- Cavidotto
 - Recinzione
 - Cabine di sezionamento
 - Cabina primaria Alia
 - Confini comunali
 - Riserve naturali regionali
 - Vincoli idrogeologici

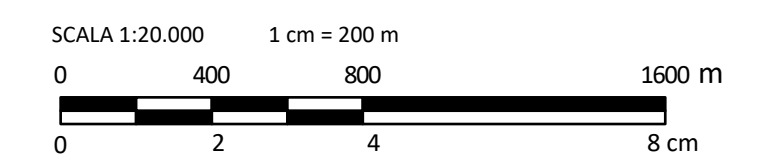

0		DM	MCU	LC	01/2023
REV.	DESCRIZIONE	DESIGN	CONTROL	APPROV	DATA

<h2 style="color: green; margin: 0;">Montana</h2>		Montana S.p.A. Via Carlo Angelo Fumagalli, 6 20143 Milano Milano (sede certificata ISO) Brescia Palermo Cagliari Roma Siracusa	Tel. +39.02.54118173 Fax +39.02.54128890 www.montanambiente.com Cap. Soc. 500.000,00 €	P.IVA 10414270156 Cap. Soc. 500.000,00 €
Committente		FLYNIS PV 8 S.r.L.		
Progettista		ING. LAURA CONTI <small>Iscritta all'Ordine degli Ingegneri della Provincia di Pavia n. 1726</small>		
Oggetto		IMPIANTO INTEGRATO AGRIVOLTAICO COLLEGATO ALLA RTN POTENZA NOMINALE 35,76 MW COMUNE DI SCLAFANI BAGNI (PA) PROGETTO DEFINITIVO		
Tavola		VINCOLI PIANO TERRITORIALE PAESAGGISTICO REGIONALE SICILIA		N. Tav. T05.3
No. Rif.		2983_5174_CO_VIA_T05.3_Rev0_Vincoli_PTPR		Scala 1:20.000
È VIETATA LA RIPRODUZIONE DI QUESTO DOCUMENTO SENZA PREVENTIVA AUTORIZZAZIONE SCRITTA DELLA MONTANA SPA				