


- LEGENDA
- Cavidotto
  - Recinzione
  - Cabine di sezionamento
  - Cabina primaria Alia
  - Confini comunali
  - Aree boschive
  - Fiumi, torrenti e valloni
  - Nodi Rete Ecologica Provinciale
  - Rete delle trazzere demaniali
  - Ciclopista su rete ferroviaria dismessa
  - Rete ferroviaria dismessa da recuperare
  - Rete ferroviaria esistente
  - Strutture di paesaggio

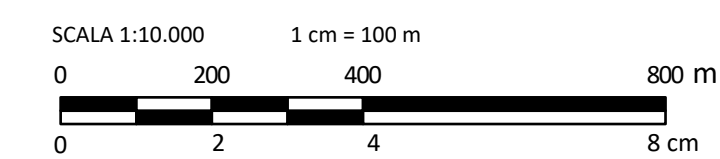

0		DM	MCu	LC	01/2023
REV.	DESCRIZIONE			APPROV.	DATA

<b>Montana</b>		Montana S.p.A. Via Carlo Angelo Fumagalli, 6 20143 Milano Milano (sede certificata ISO)   Brescia   Palermo   Cagliari   Roma   Siracusa		Tel. +39.02.54118173 Fax +39.02.54128890 www.montanambiente.com P.IVA 10414270156 Cap. Soc. 500.000,00 €	
Committente		FLYNIS PV 8 S.r.l.			
Progettista		ING. LAURA CONTI Iscritta all'Ordine degli Ingegneri della Provincia di Pavia n. 1726			
Oggetto		IMPIANTO INTEGRATO AGRIVOLTAICO COLLEGATO ALLA RTN POTENZA NOMINALE 35,76 MW COMUNE DI SCLAFANI BAGNI (PA) PROGETTO DEFINITIVO			
Tavola		VINCOLI PIANO TERRITORIALE PROVINCIALE PALERMO		N. Tav. <b>T05.4</b>	
No. Rif.		2983_5174_CO_VIA_T05.4_Rev0_Vincoli_PTP Palermo		Scala 1:10.000	
È VIETATA LA RIPRODUZIONE DI QUESTO DOCUMENTO SENZA PREVENTIVA AUTORIZZAZIONE SCRITTA DELLA MONTANA SPA					