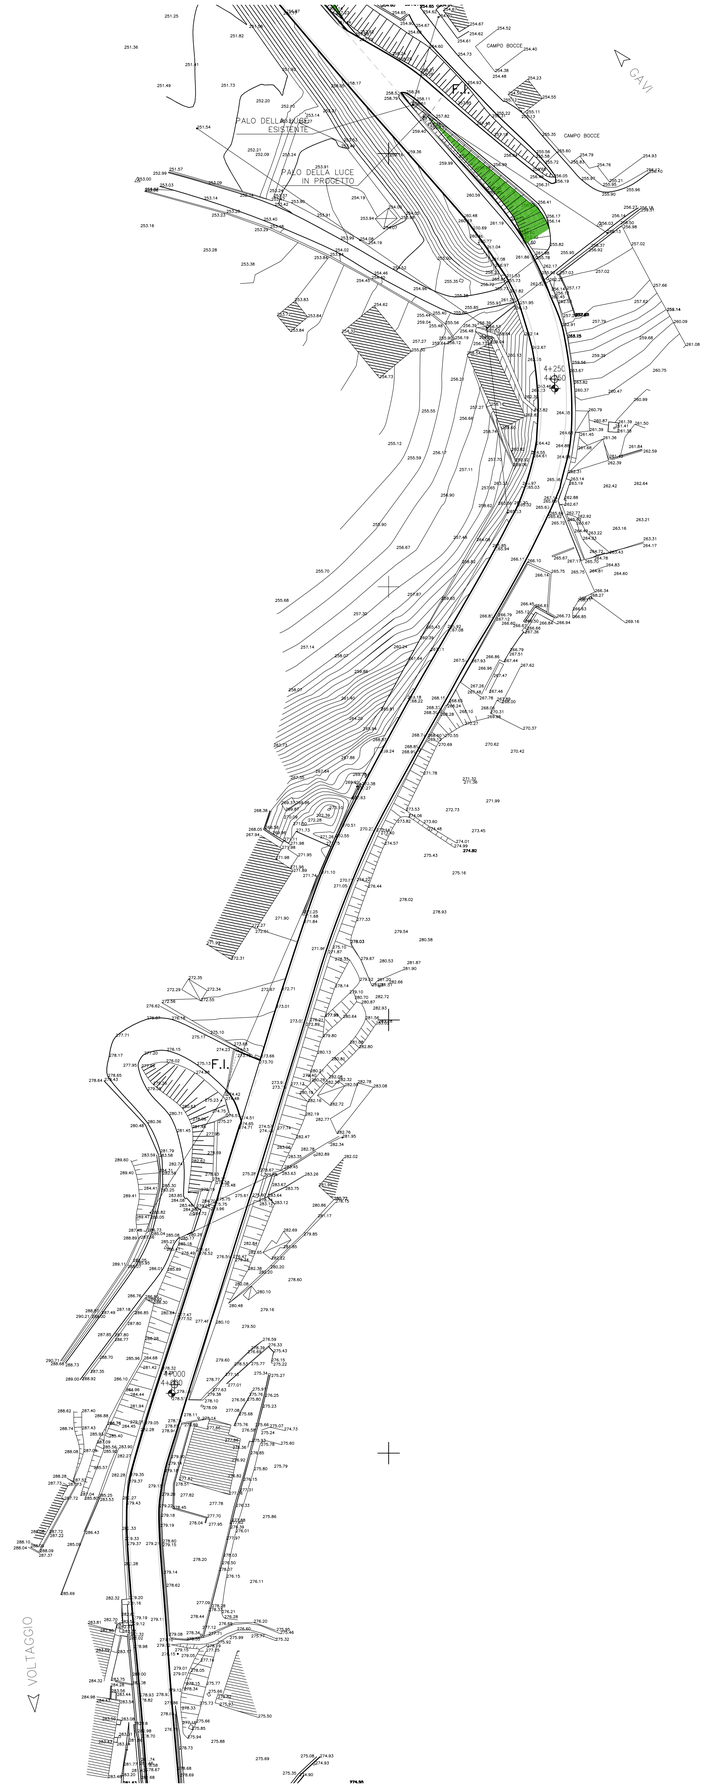

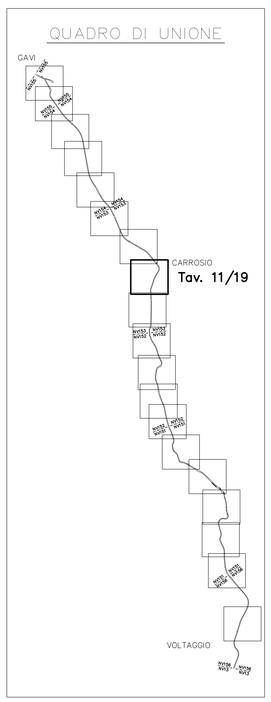

L E G E N D A

	Idrosemina

NOTA

L'idrosemina dovrà essere eseguita con il seguente miscuglio di semi (30 gr./mq):

<u>30 % FABACEAE</u>: Trifolium pratense, Lotus corniculatus, Onobrichis arenaria, Astragalus purpureus.

<u>60 % GRAMINACEAE e CYPERACEAE</u>: Bromus erectus, Poa annua, Poa pratensis, Molina arudinacea, Brachypodium pinnatum, Hordeum murinum, Holcus lanatus, Avenella flexuosa, Phleum hirsutum, Phleum pratense, Carex rosae.

<u>10 % MISTE</u>: Lolium perenne, Plantago major, Taraxacum officinale, Ammi majus, Bellis perennis.

COMMITTENTE:

RFI RETE FERROVIARIA ITALIANA
GRUPPO FERROVIE DELLO STATO ITALIANE

ALTA SORVEGLIANZA:

ITALFERR
GRUPPO FERROVIE DELLO STATO ITALIANE

GENERAL CONTRACTOR:

COCIV
Consorzio Collegamenti Integrati Veloci

INFRASTRUTTURE FERROVIARIE STRATEGICHE DEFINITE DALLA LEGGE OBIETTIVO N.443/01

TRATTA A.V./A.C. TERZO VALICO DEI GIOVI
PROGETTO ESECUTIVO

ADEGUAMENTO S.P. 160 DI VAL LEMME
OPERE A VERDE DI INSERIMENTO PAESAGGISTICO AMBIENTALE

PLANIMETRIA DI PROGETTO

TAV. 11 DI 19

GENERAL CONTRACTOR	ITALFERR S.p.A.	SCALA:
Consorzio **Cociv** Project Manager Ing.Guagnozzi		1:500
Data:		

COMMESSA	LOTTO	FASE	ENTE	TIPO DOC.	OPERA/DISCIPLINA	PROGR.	REV.
IG51	01	E	CV	P8	IA3800E	011	A

PROGETTAZIONE

Rev.	Descrizione emissione	Redatto	Data	Verificato	Data	Progettista Integratore	Data	IL PROGETTISTA
A00	Prima emissione	IL CATALANO	13/09/12	P. PISANO	13/09/12	E.PAGANI	17/09/12	LANDE S.r.l. Dott. Agronomo Paolo PISANO N. 1395 Arch. P. PISANO

n. Elab.

Nome File: ~~IS51 01 E CV P8 IA 38 00 E 011 A~~

CUP: F81H92000000008