


**LEGENDA**

	Idrosemina		
	Specie	Dimensione di impianto	Sesto di impianto
	Ulmus minor	circonf. fusto 14/16 cm	6,00 mt

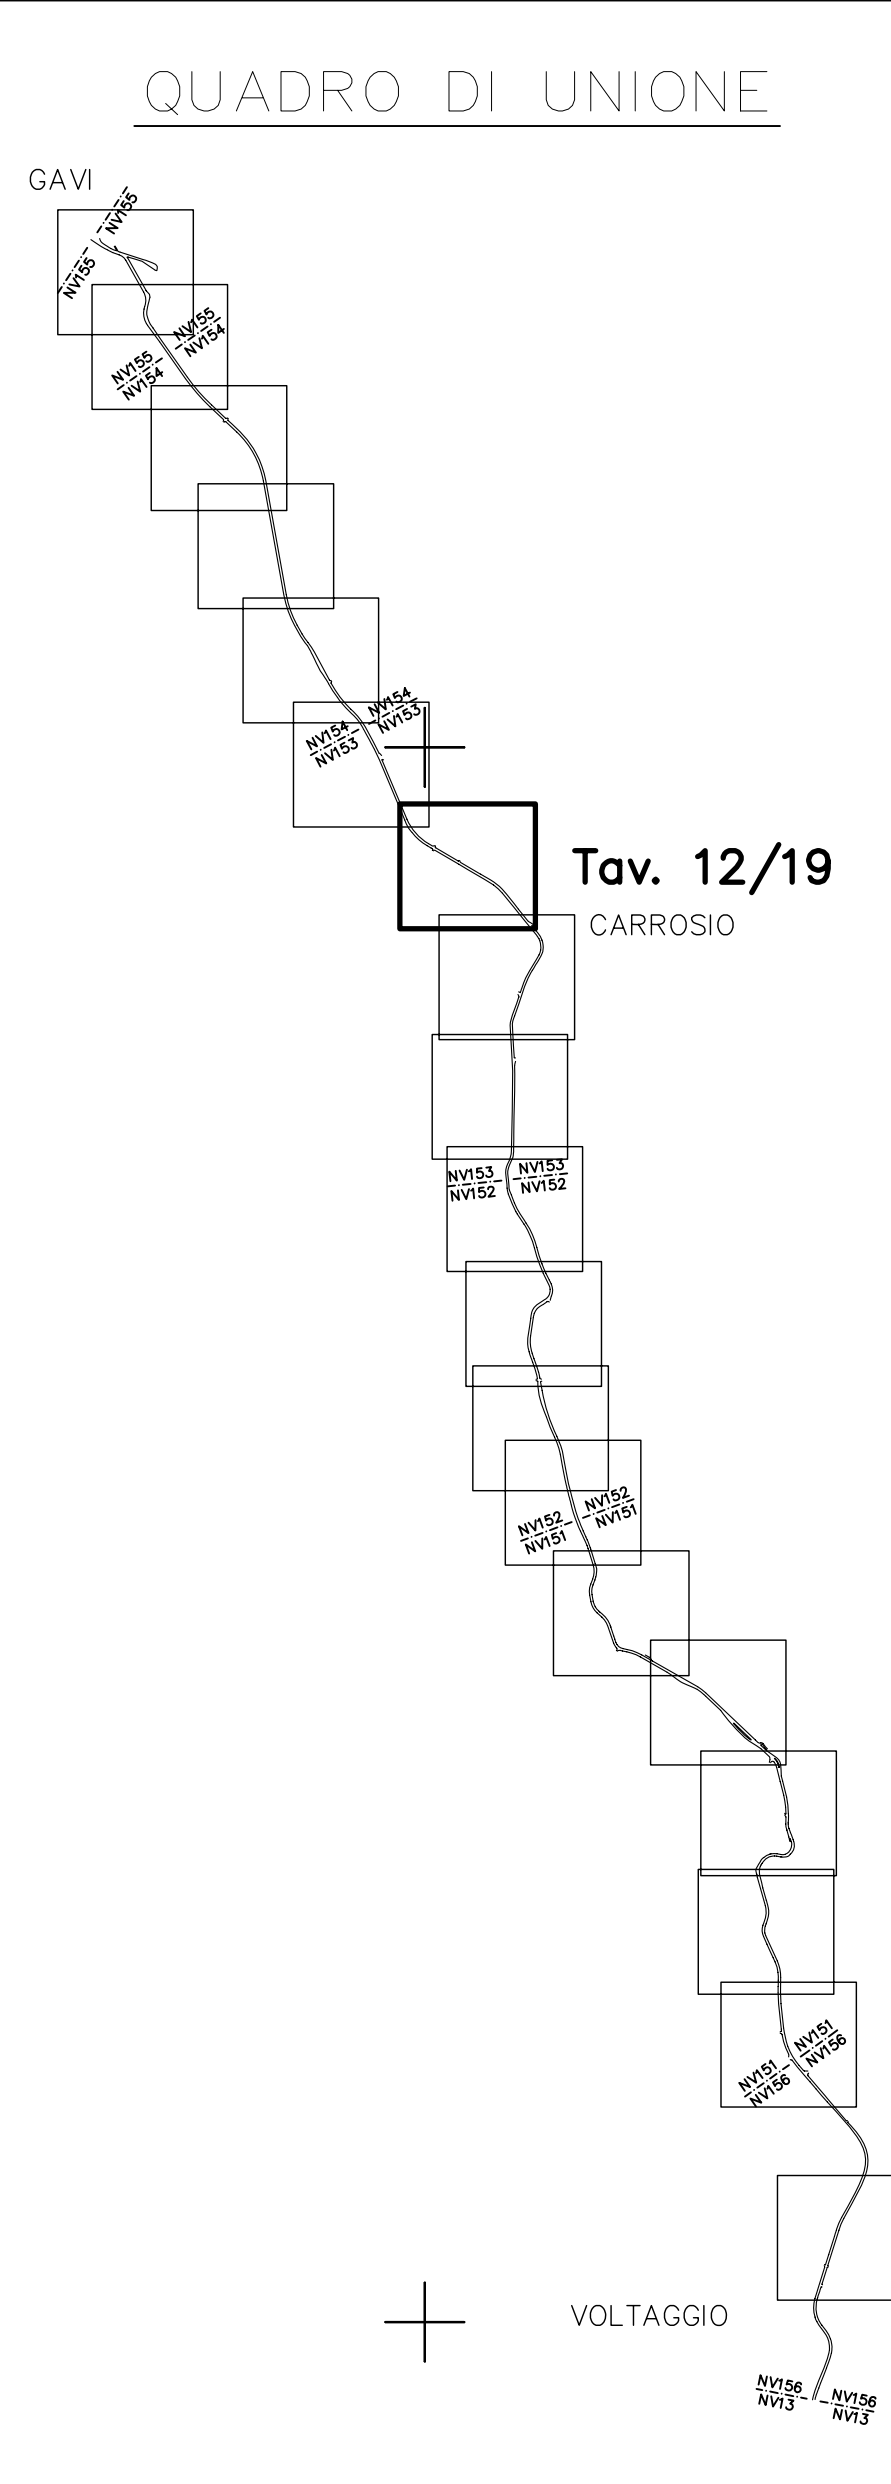

COMMITTENTE:

**RFI**  
RETE FERROVIARIA ITALIANA  
GRUPPO FERROVIE DELLO STATO ITALIANE

ALTA SORVEGLIANZA:

**ITAFERR**  
GRUPPO FERROVIE DELLO STATO ITALIANE

GENERAL CONTRACTOR:

**Cociv**  
Consorzio Coibentati Integrati Valchi

INFRASTRUTTURE FERROVIARIE STRATEGICHE DEFINITE DALLA LEGGE OBIETTIVO N.443/01

TRATTA A.V./A.C. TERZO VALICO DEI GIOVI  
PROGETTO ESECUTIVO

ADEGUAMENTO S.P. 160 DI VAL LEMME  
OPERE A VERDE DI INSERIMENTO PAESAGGISTICO AMBIENTALE  
PLANIMETRIA DI PROGETTO  
TAV. 12 DI 19

GENERAL CONTRACTOR	ITAFERR S.p.A.		SCALA:
Consorzio			1:500
<b>Cociv</b>			
Progettista	Ing. Guagnozzi		
Data:			
COMMESSA	LOTTO	FASE	ENTE
I G 5 1	0 1	E	C V
			P 8
			I A 3 8 0 E
			0 1 2
			A

PROGETTAZIONE

Rev.	Descrizione emissione	Redatto	Data	Verificato	Data	Progettista	Data	IL PROGETTISTA
A00	Prima emissione	L. CATALANO	13/09/12		13/09/12	E. PAGANI	17/09/12	

Nome File: 891864000000000000000000  
CUP: F3H02000000000