
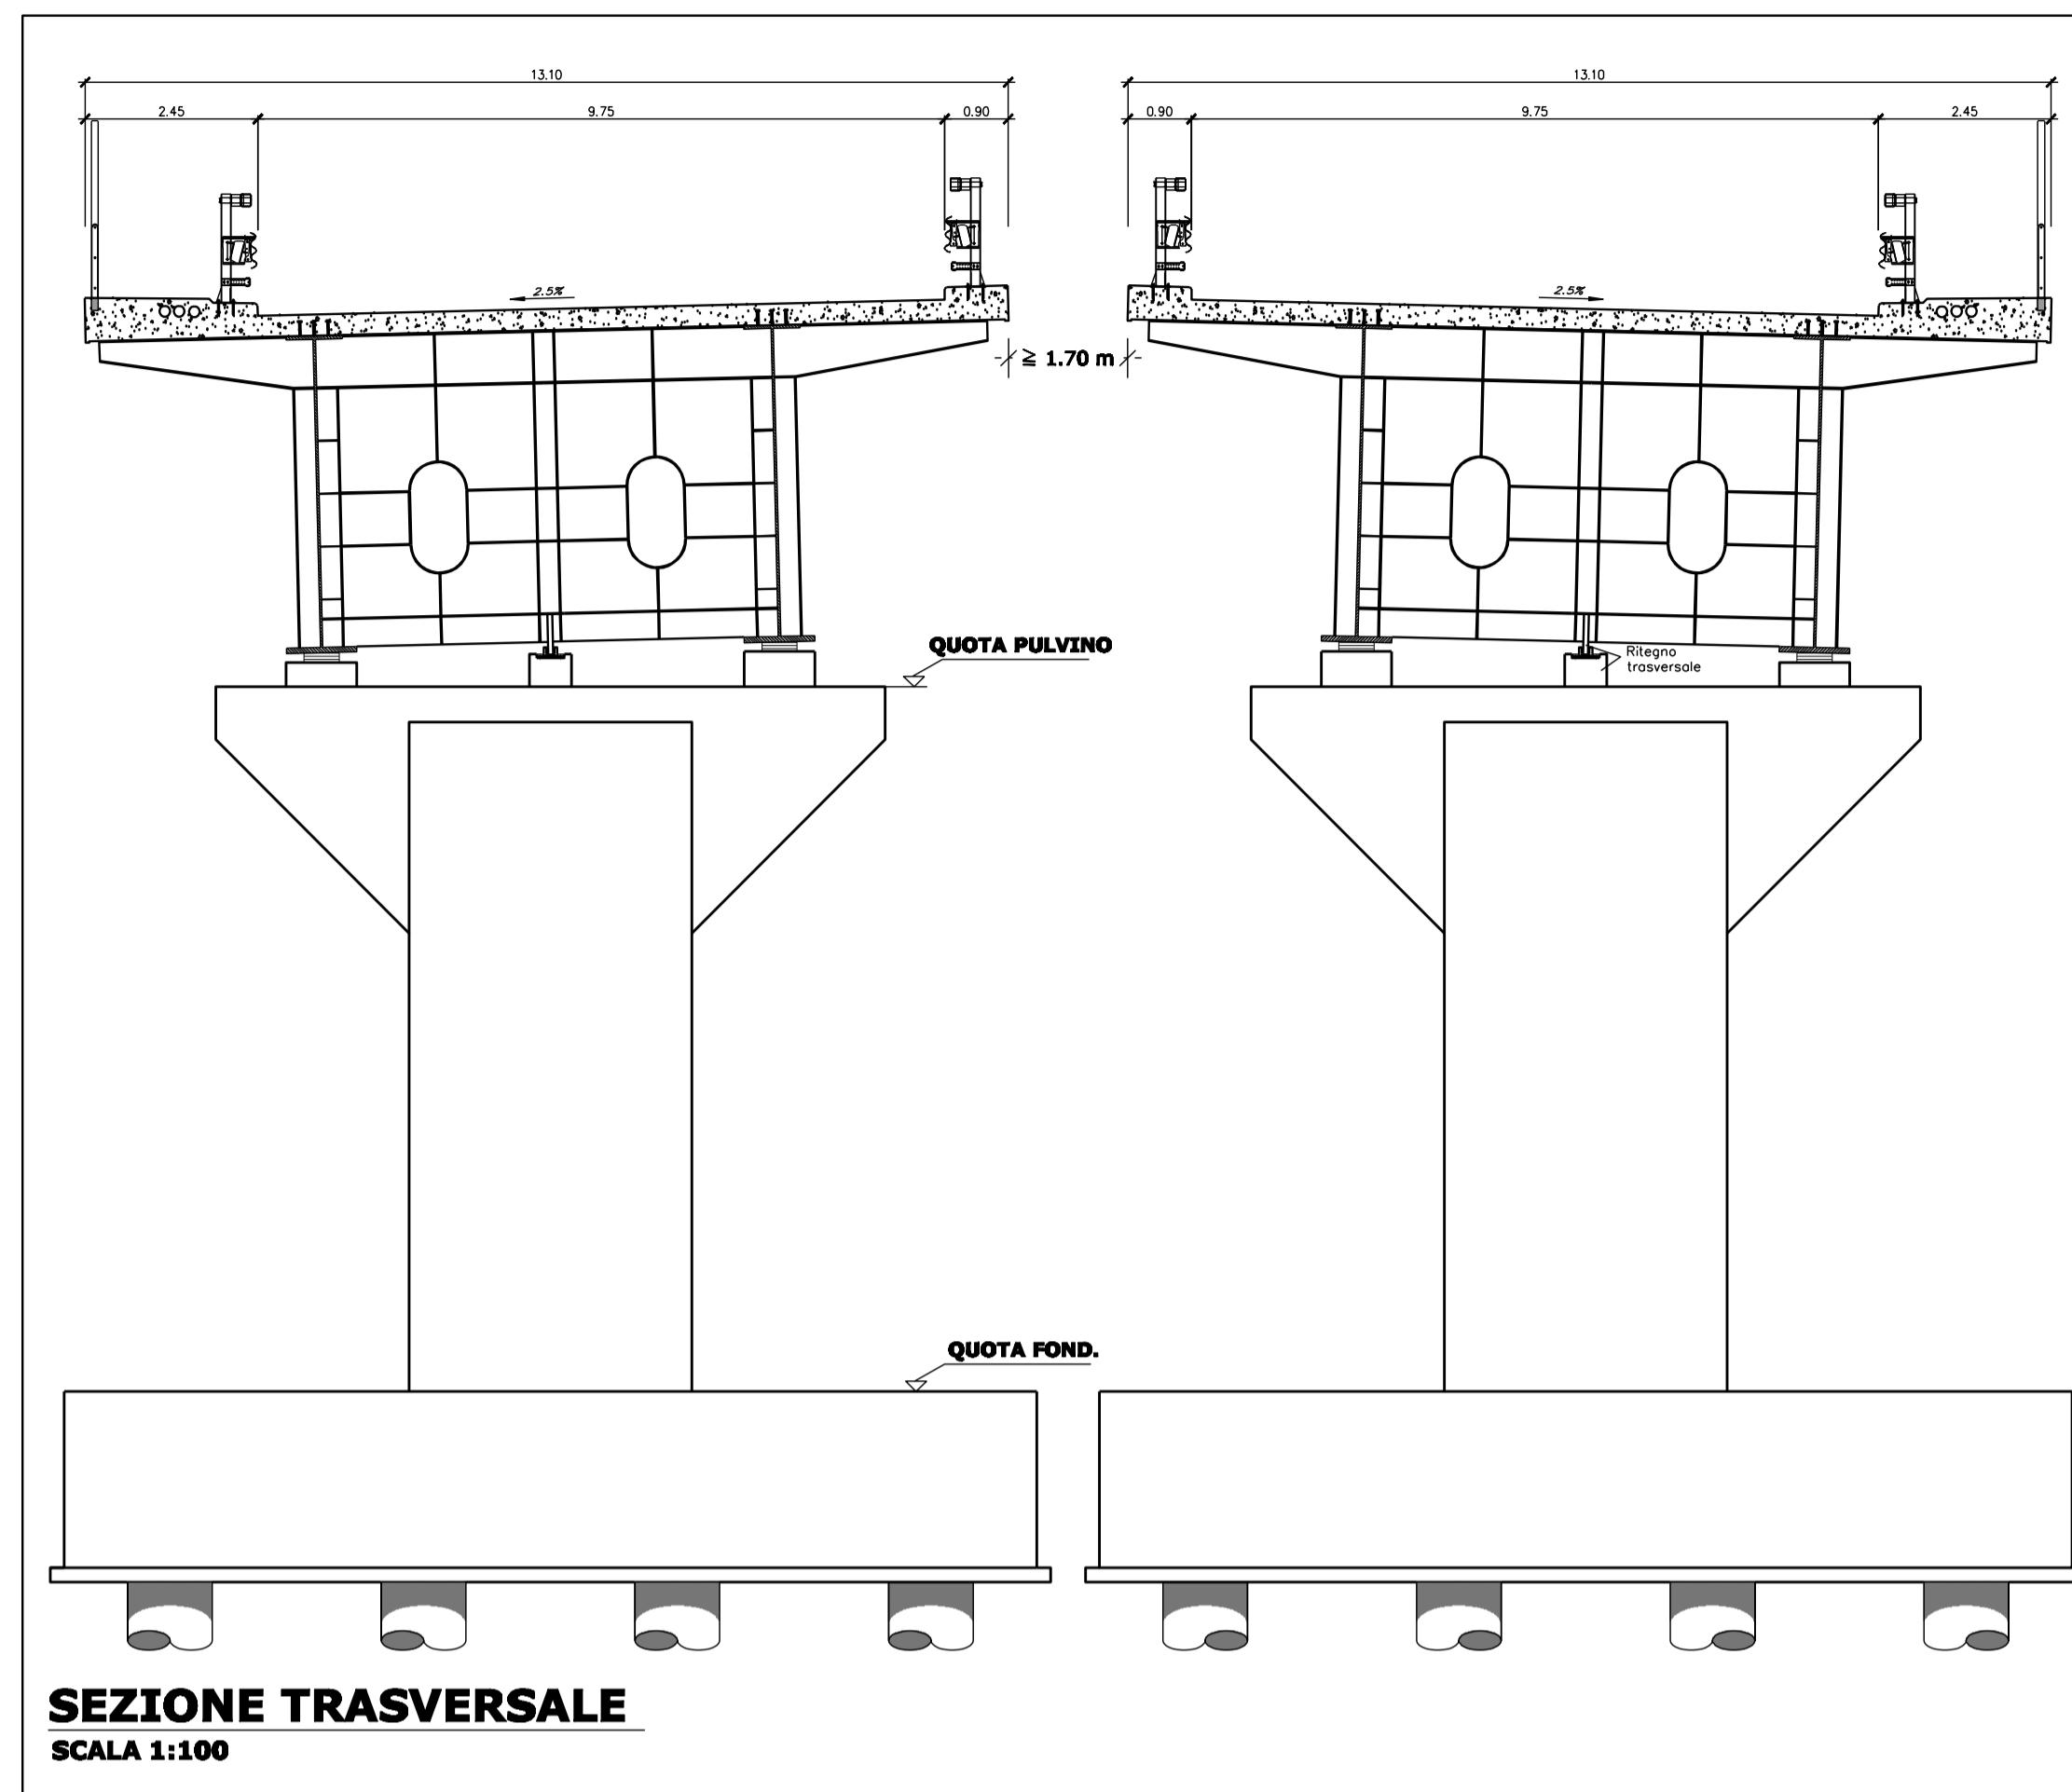


**VIADOTTO N°3-"BIZZOLELLI" L=336,00 m  
(Acciaio a sez. var. N°3x80,00 m + N°2x48,00 m)**

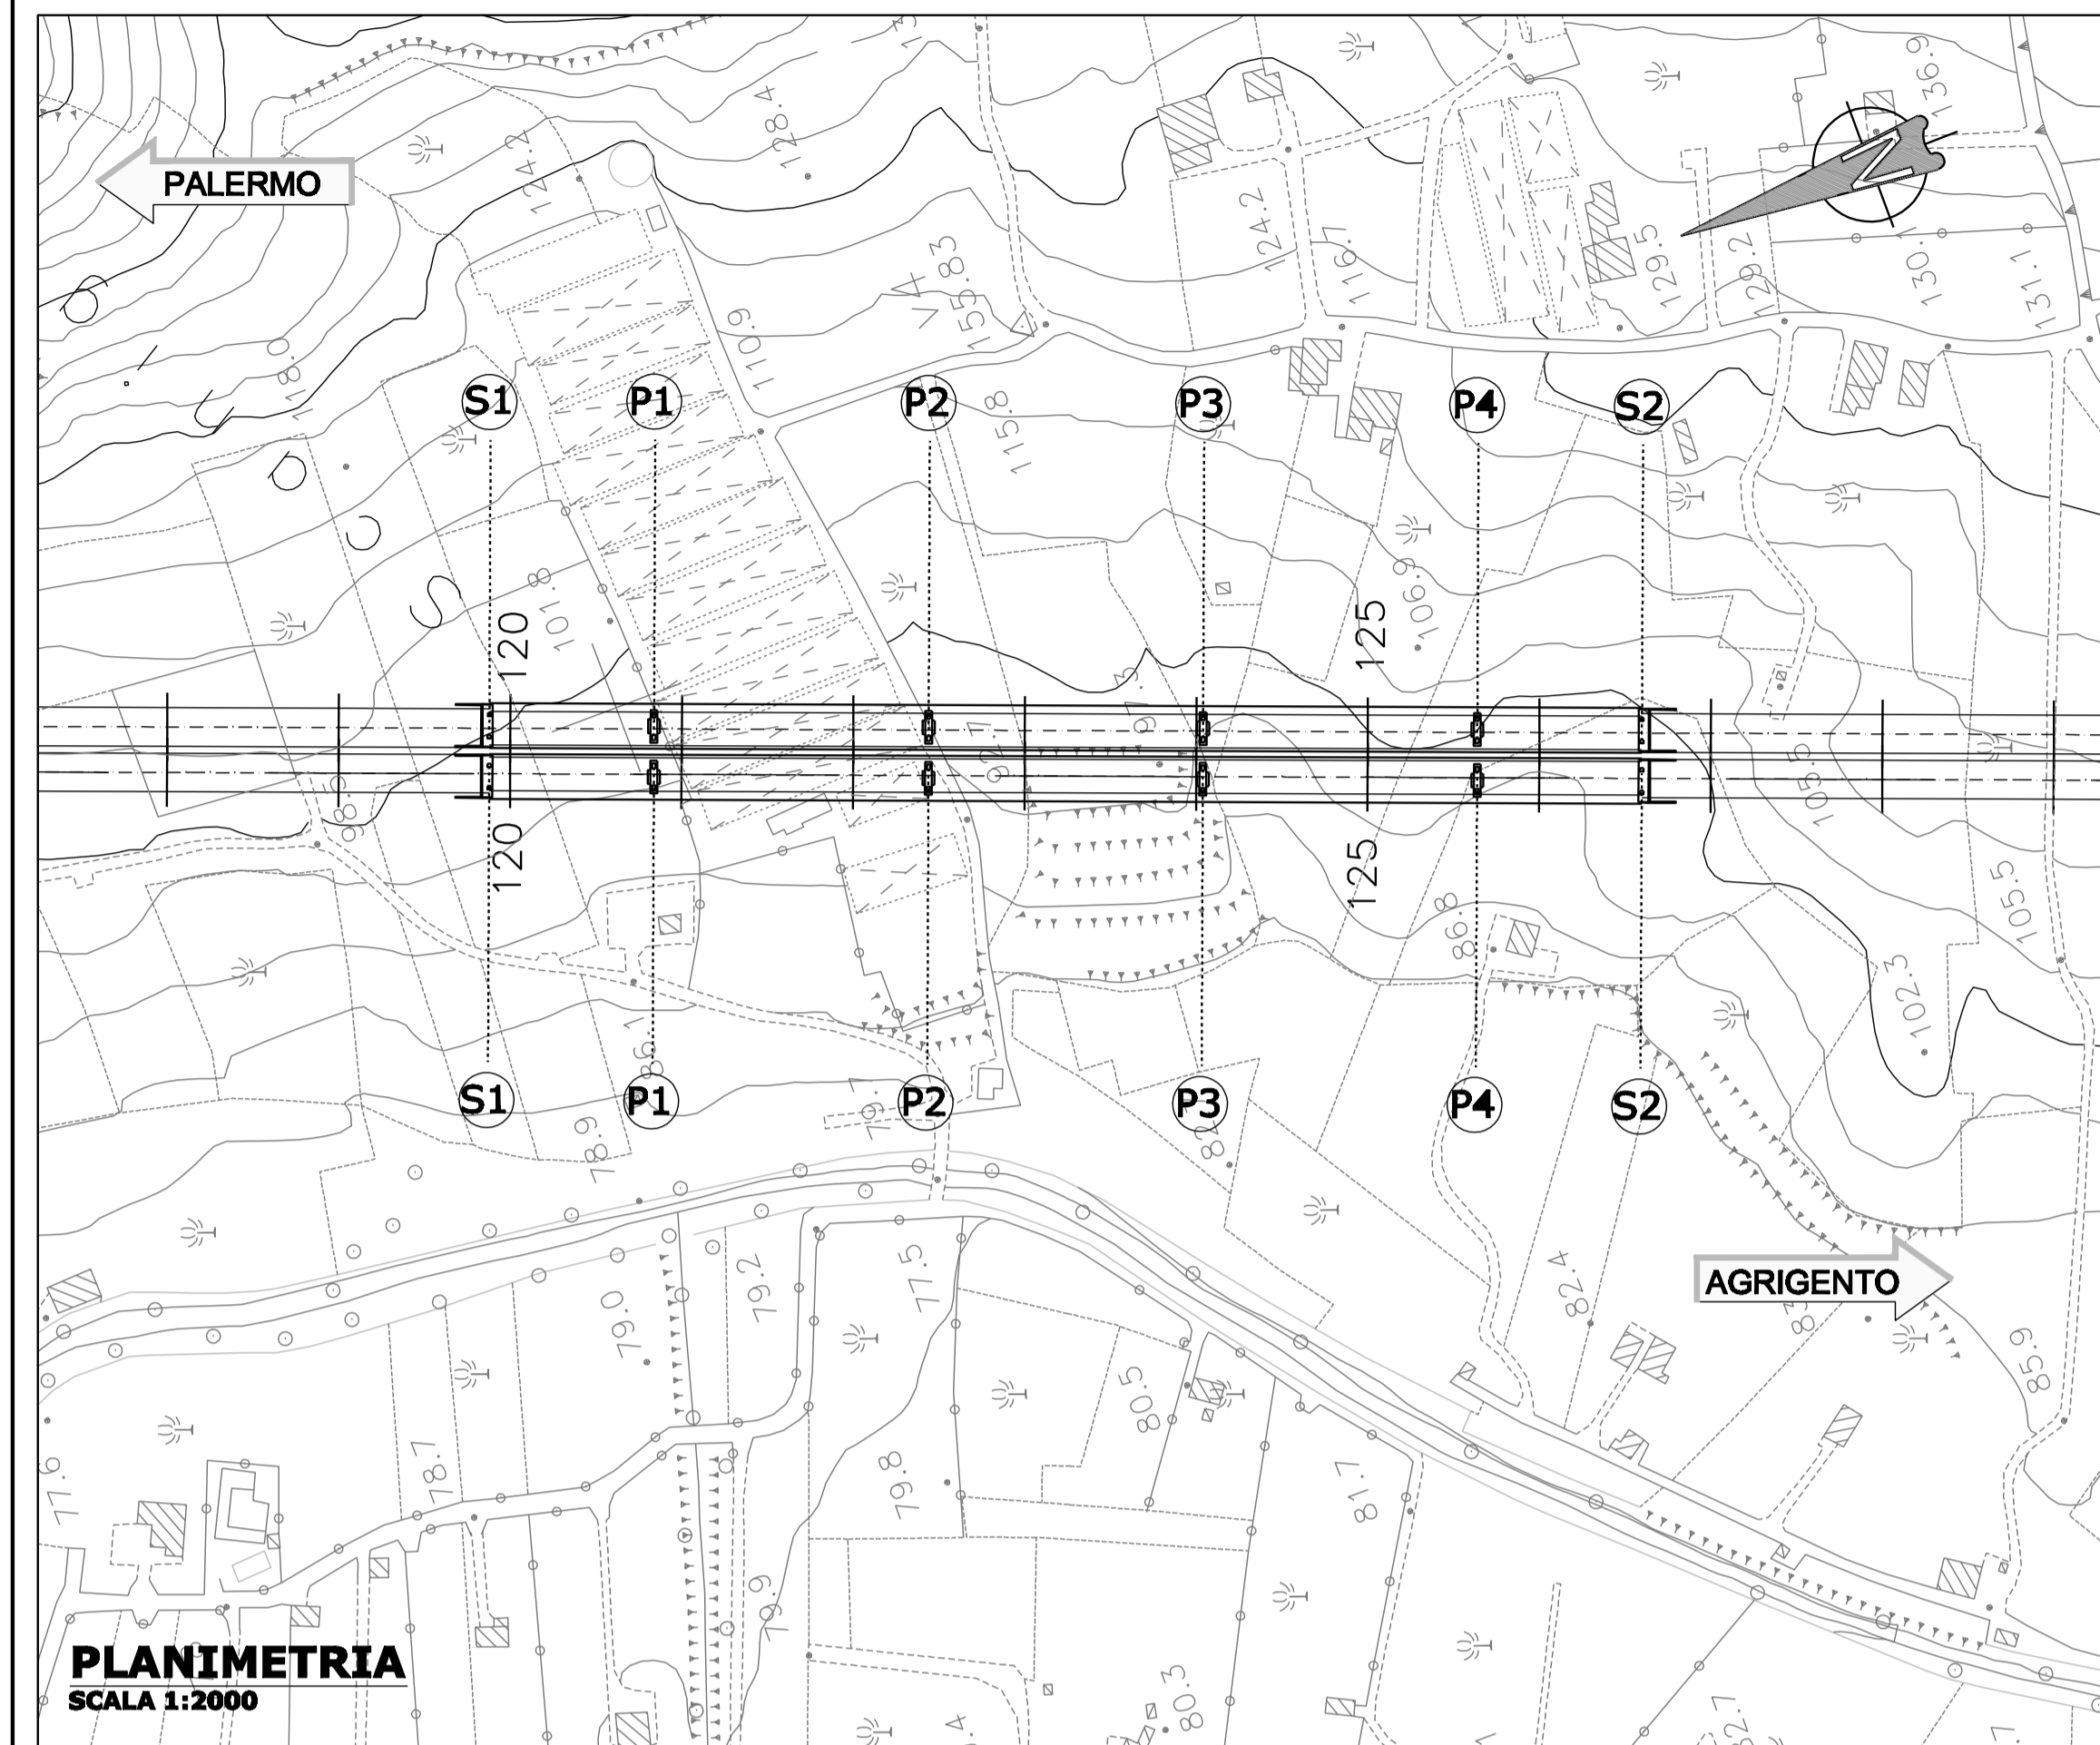



**ELABORATI CORRELATI**

P00\_V100\_STR\_DT00  
P00\_V100\_STR\_DT01  
P00\_V100\_STR\_DT02

**SCHEMA DEGLI APPOGGI**

**LEGENDA VINCOLI**

- APPOGGIO FISSO
- ←○→ APPOGGIO UNIDIREZIONALE
- ↔ APPOGGIO BIDIREZIONALE
- ⊥ DISPOSITIVO AUSILIARIO A COMPORTAMENTO VISCOSO

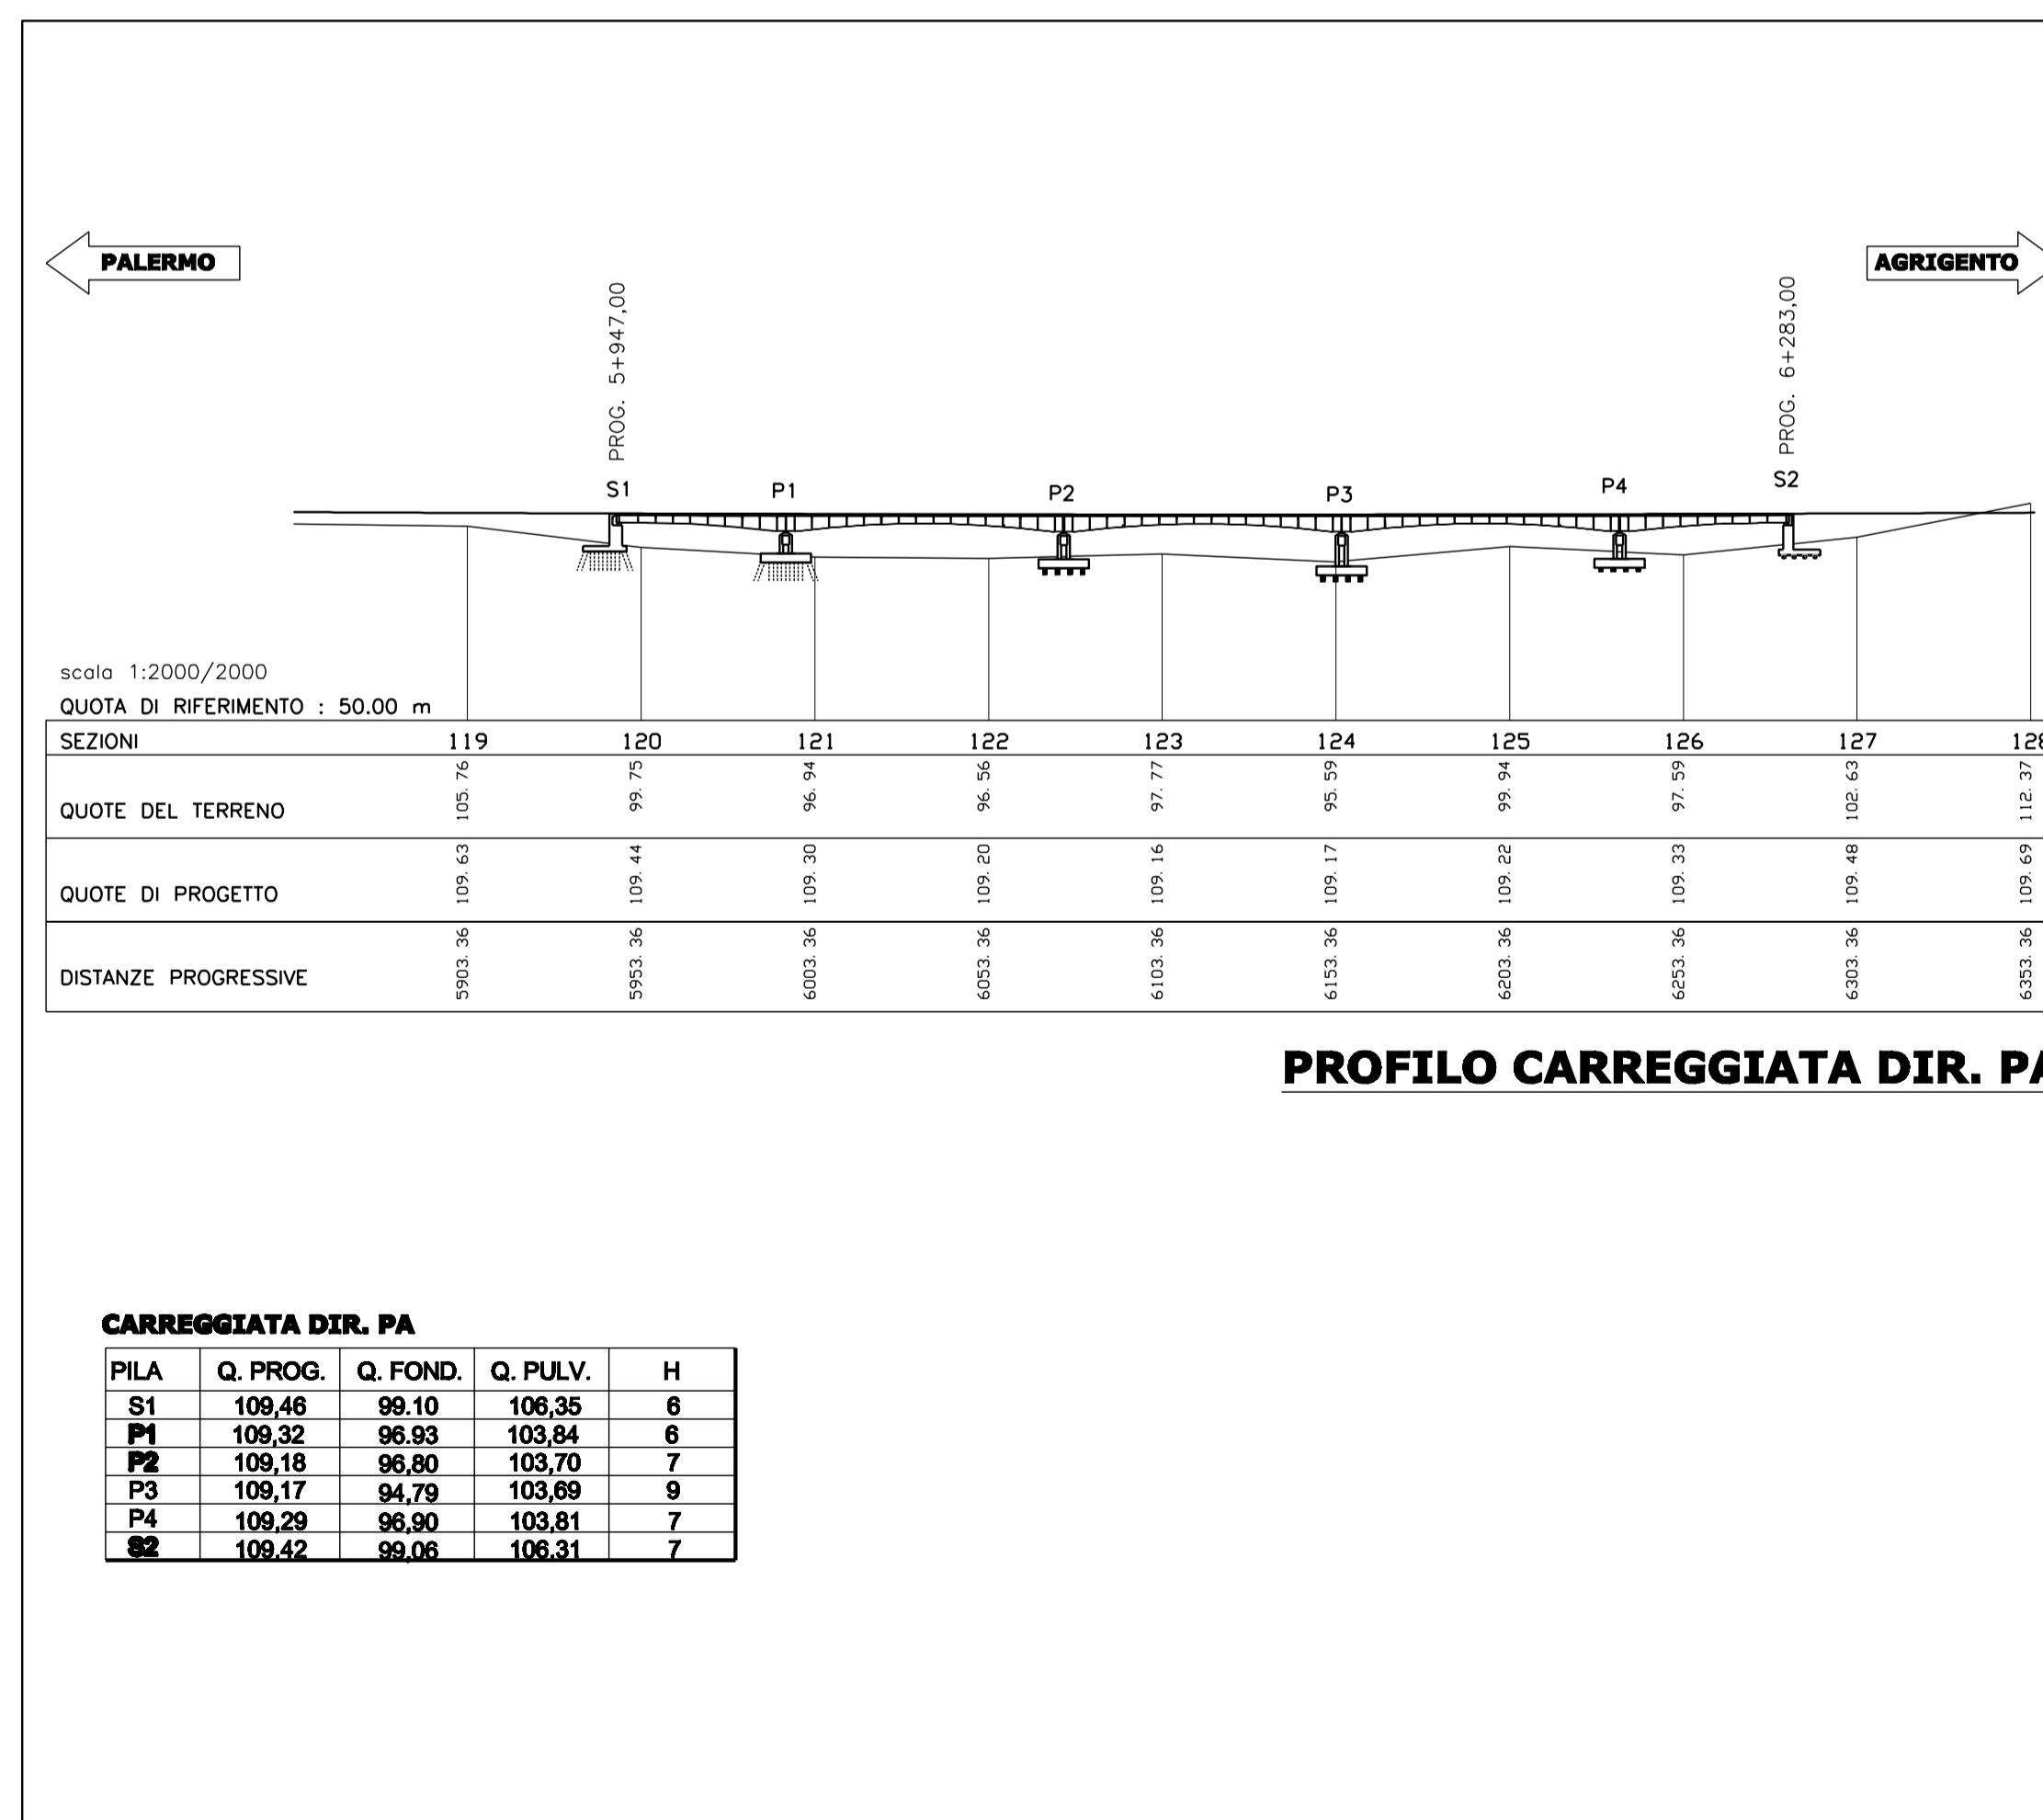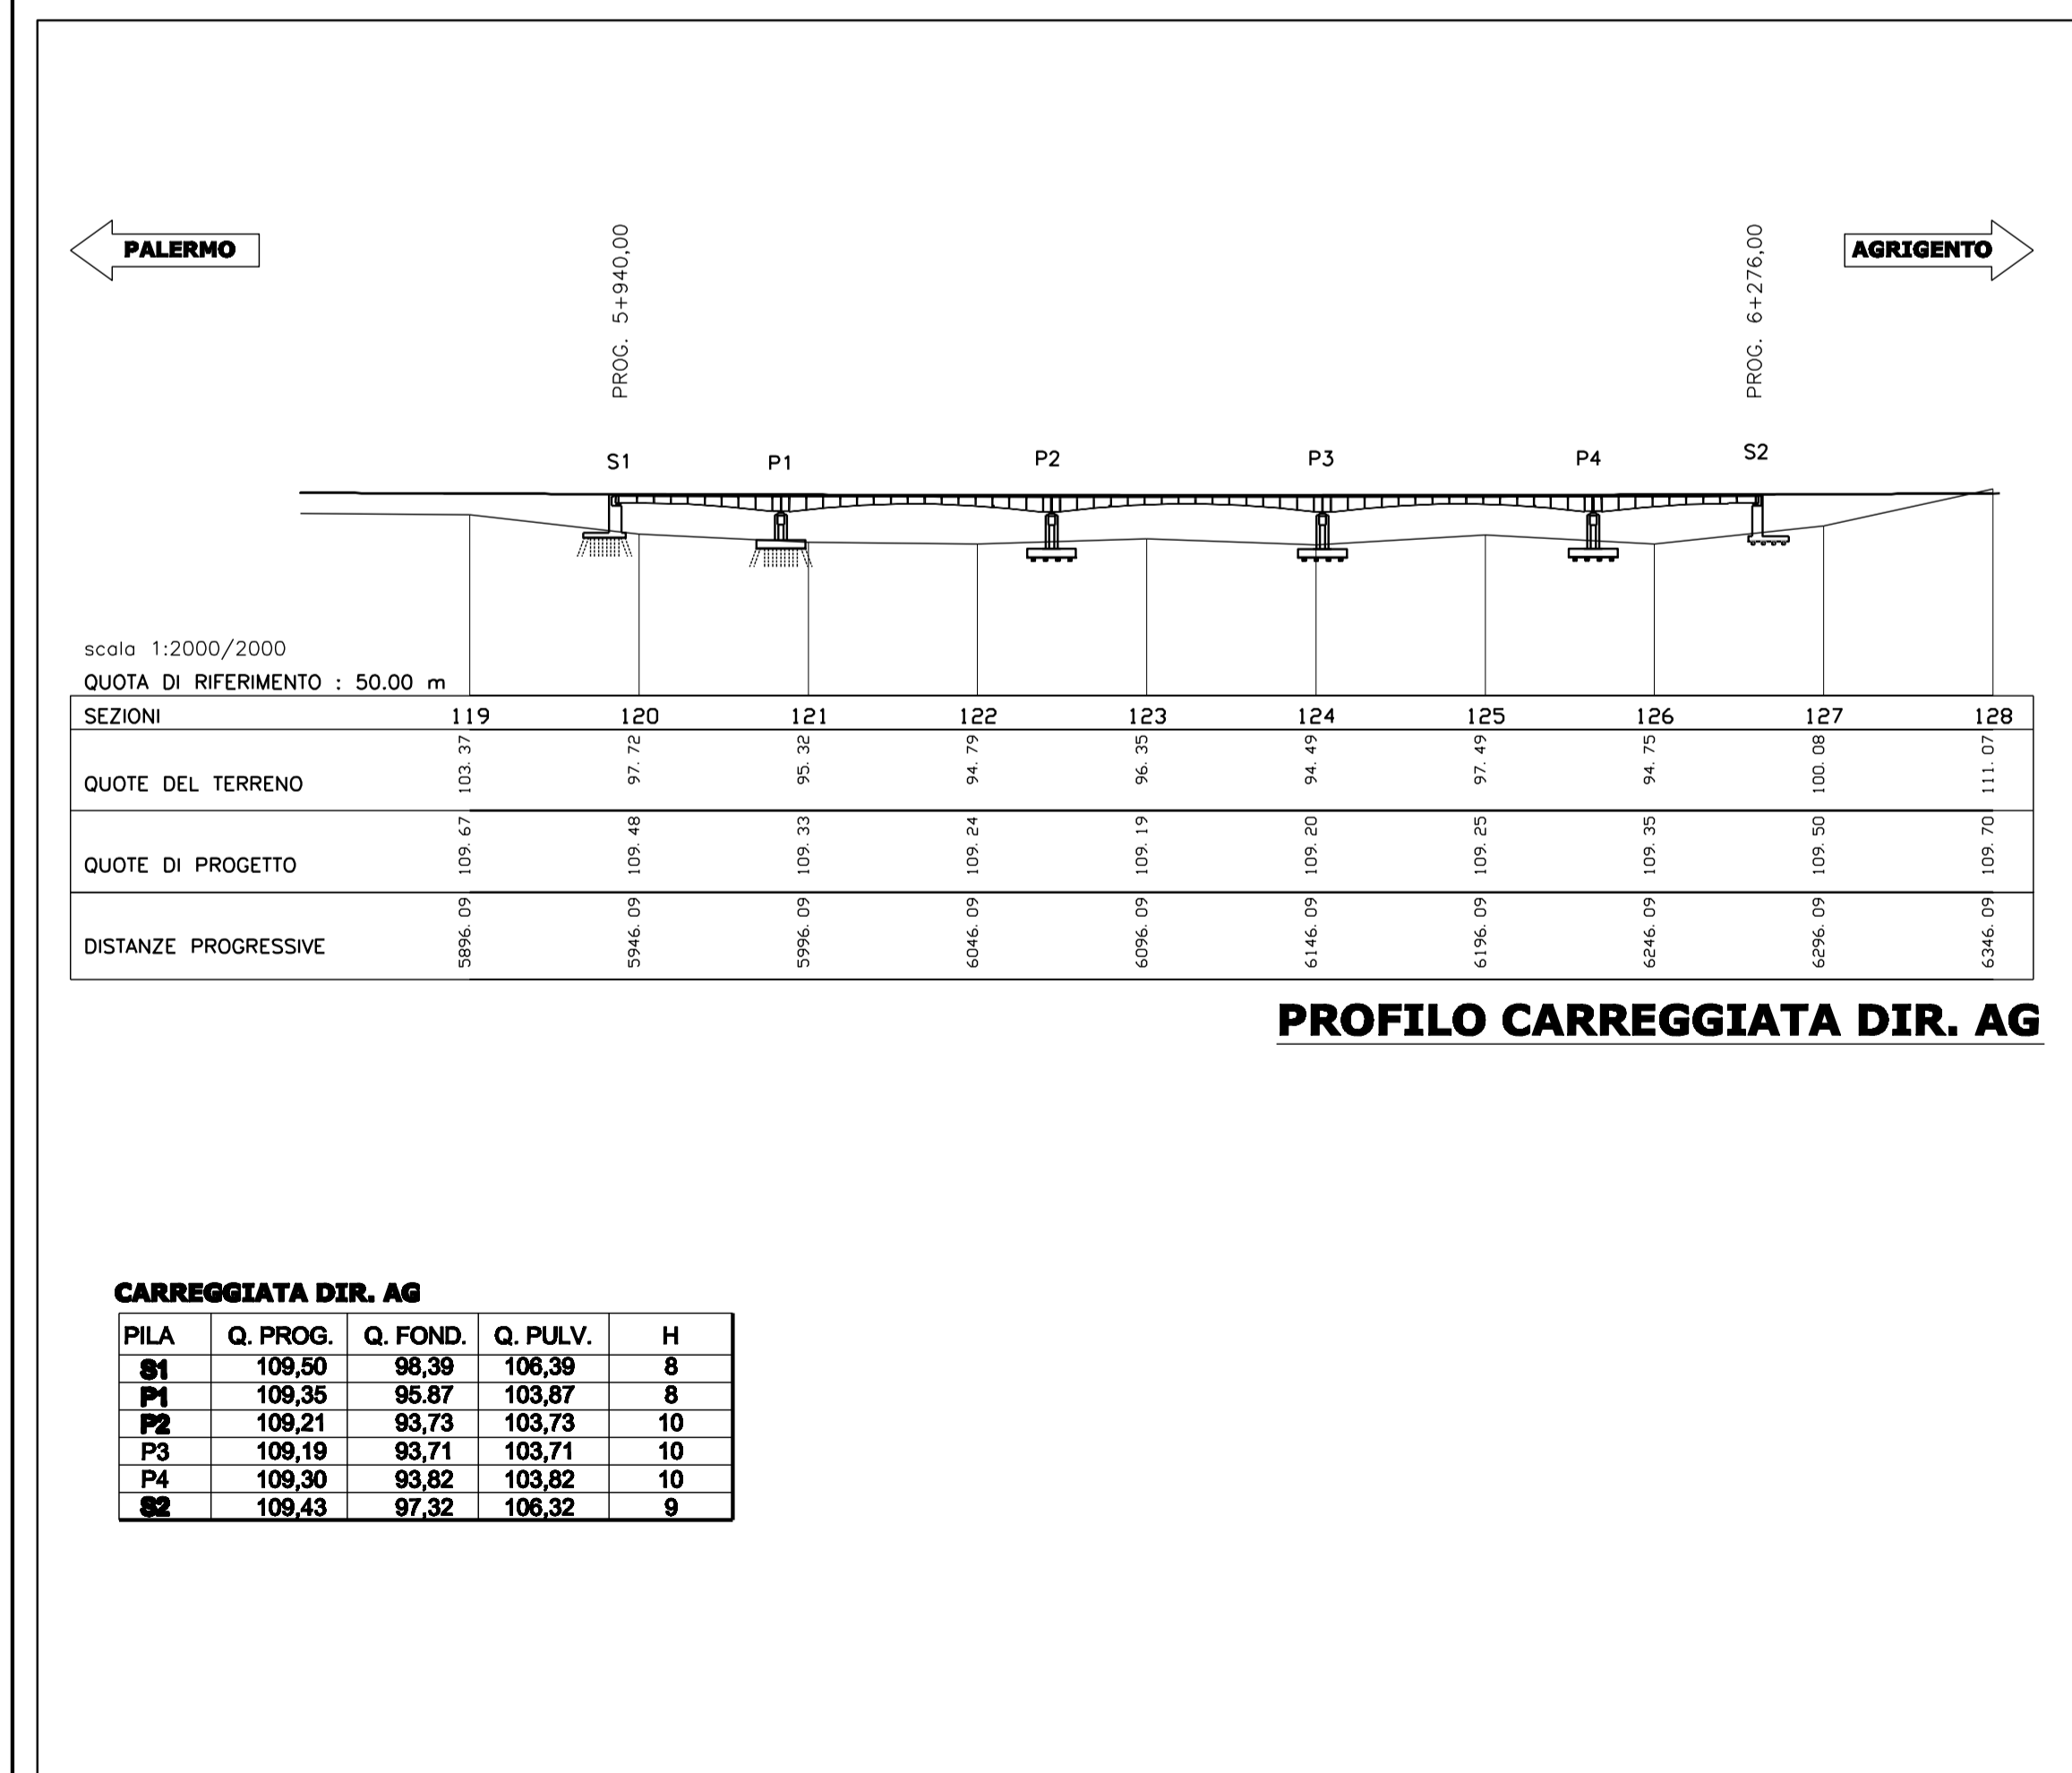

**ANAS S.p.A.**  
Direzione Centrale Programmazione Progettazione

**ITINERARIO  
PALERMO – AGRIGENTO (SS121-SS189)  
AMMODERNAMENTO DEL TRATTO PALERMO-LERCARA**

**PROGETTO PRELIMINARE / STUDIO DI IMPATTO AMBIENTALE**

GRUPPO DI PROGETTAZIONE ANAS  
RESPONSABILE DI PROGETTO: Dott. Ing. Fabrizio Arciuli

PROGETTISTA: Dott. Ing. M. Averardi  
Ordine Ing. di Roma n. 8770  
Dott. Ing. A. Valente  
Ordine Ing. di Roma n. 20739

ASSISTENZA ALLA PROGETTAZIONE:  
Ing. F. Nigrelli - Coordinatore

**ATKINS**  
Responsabile Ing. P.R. Elliott

**SERING Ingegneria**  
Responsabile Ing. S. Di Maio

RESPONSABILI TECNICI:  
Geom. Michele Pacelli  
Dott. Ing. Giampiero Liberati  
Dott. Ing. Fulvio Soccodato  
Dott. Ing. Giuseppe Imbraguglio  
Dott. Geol. Flavio Caporuscio  
Dott. Arch. Barbara Bianchini  
Dott. Ing. Francesco Bezi  
Dott. Ing. Pierluigi Fabbro  
Dott. Arch. Roberto Roggi  
Dott. Ing. Pier Giorgio D'Armini

Troccati  
Geotecnica  
Idraulica  
Strutture  
Ambiente  
Impianti  
Espropri/Interferenze  
Computi  
Studio Trasportistico

Ing. F. Amico  
Ing. D. Anello  
Ing. G. Bicker  
Ing. G. Bonincontro  
Ing. F. Busiacchi  
Ing. V. Conzoneri  
Ing. M. Chubb  
Arch. P. Coniglio  
Prof. Ing. G. Giambanco  
Arch. F. Giannico  
Arch. G. Graziani  
Ing. M. Hawley  
Ing. R. Kimber  
Ing. M. Loscari  
Arch. C. Luzza  
Geom. A. Lo Prizzi  
Prof. D. Lo Bosco  
Ing. S. Nigrelli  
Ing. A. Fontaleona  
Ing. V. Plescia  
Ing. G. Rosone  
Ing. T. Short  
Ing. G. Speciale  
Ing. V. Sykes  
Geom. M. Vallone  
Ing. H. Woods  
Ing. M. Wright

VISTO: IL RESP. DEL PROCEDIMENTO  
Dott. Ing. Massimiliano Fidenzi

DATA  
PROTOCOLLO

**QUADRO DI RIFERIMENTO PROGETTUALE  
OPERE D'ARTE MAGGIORI – PONTI E VIADOTTI  
VIADOTTO 03 "BIZZOLELLI"  
PIANTA, PROSPETTO E SEZIONI**

CODICE PROGETTO	CODICE FILE	REVISIONE	FOGLIO	SCALA:
L0410A P 0301	P00IA21STRD101	A	01 01	var
C				
B				
A	EMISSIONE	30/05/07	ARCIULI	VALENTE
REV.	DESCRIZIONE	DATA	REDATTO	VERIFICATO
				APPROVATO