


### LEGENDA

	Specie	Dimensione di impianto	Sesto di impianto
	Quercus pubescens	circonf. fusto 16/18 cm	
	Ostrya carpinifolia	circonf. fusto 16/18 cm	6,00 mt

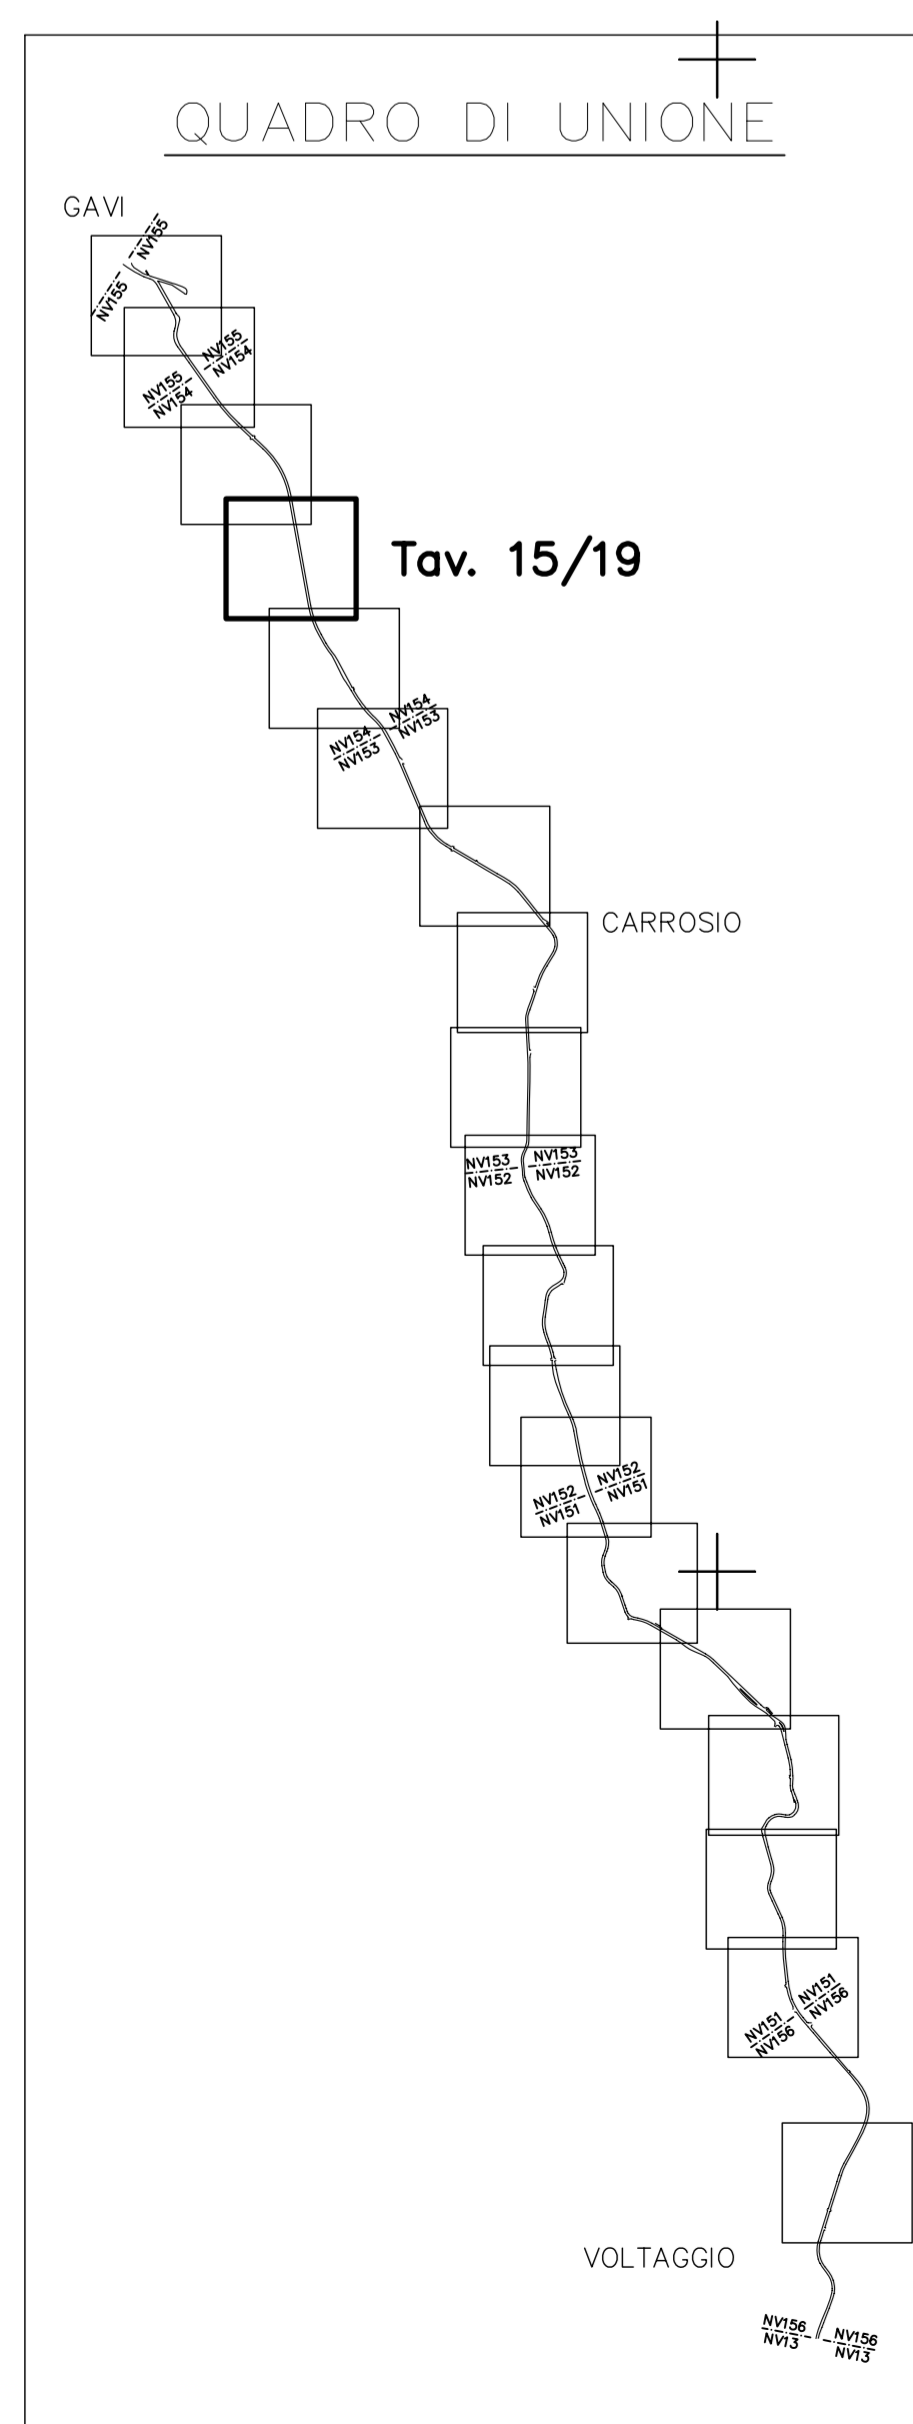

COMMITTENTE:

ALTA Sorveglianza:

GENERAL CONTRACTOR:

INFRASTRUTTURE FERROVIARIE STRATEGICHE DEFINITE DALLA LEGGE OBIETTIVO N.443/01

TRATTA A.V./A.C. TERZO VALICO DEI GIOVI  
PROGETTO ESECUTIVO

ADEGUAMENTO S.P. 160 DI VAL LEMME  
OPERE A VERDE DI INSERIMENTO PAESAGGISTICO AMBIENTALE

PLANIMETRIA DI PROGETTO  
TAV. 15 DI 19

GENERAL CONTRACTOR	ITALFERR S.p.A.		SCALA:
			1:500
Data:			
FORNITURA	LOTTO	FASE	DATA
IG51	01	E	CV
			PR
			IA380E
			015
			A

Rev.	Descrizione emissione	Redatto	Data	Verificato	Data	Progettista	Data	IL PROGETTISTA
A00	Prima emissione	SC	13/09/12	PP	13/09/12	PP	17/09/12	LANDE S.r.l.

Arch. P. PISANO

Nome: C. MARCONI  
Cognome: P. PISANO