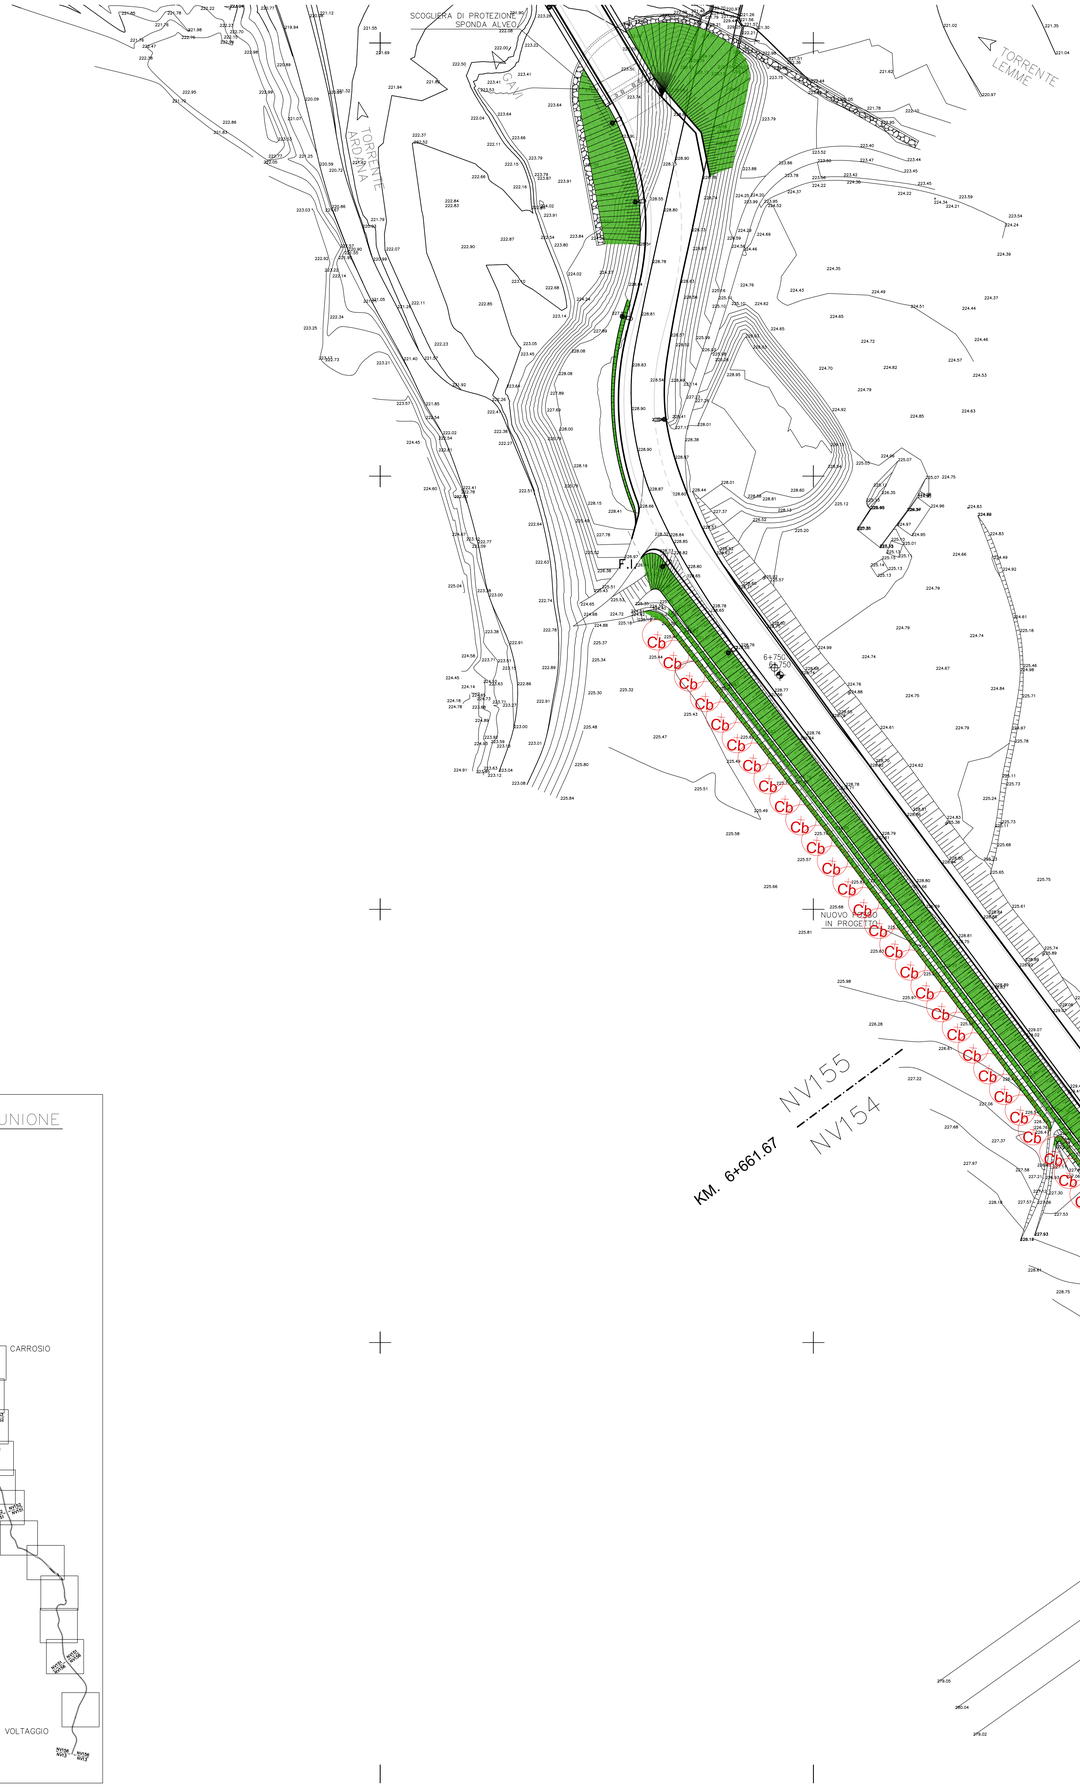


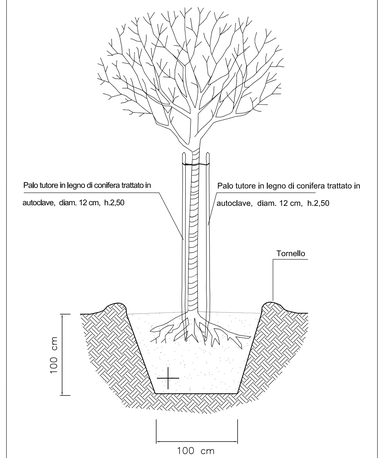


## L E G E N D A

| | | | |
|---|---|---|---|
| | Idrosemina | | |
| | Specie | Dimensione di impianto | Sesto di impianto |
| 6,00 Cb Cb | Carpinus betulus | circonf. fusto 16/18 cm | 6,00 mt |

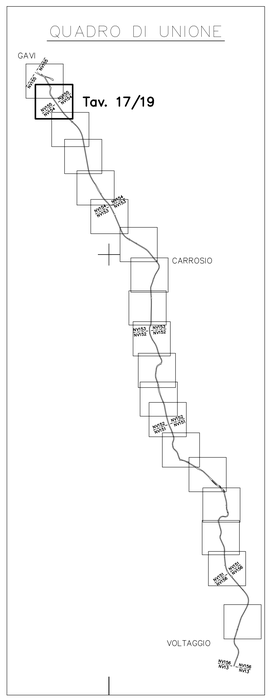


COMMITTENTE: RFI RETE FERROVIARIA ITALIANA — GRUPPO FERROVIE DELLO STATO ITALIANE

ALTA SORVEGLIANZA: ITALFERR — GRUPPO FERROVIE DELLO STATO ITALIANE

GENERAL CONTRACTOR: Consorzio Cociv — Consorzio Collegamenti Integrati Veloci

INFRASTRUTTURE FERROVIARIE STRATEGICHE DEFINITE DALLA LEGGE OBIETTIVO N.443/01

TRATTA A.V./A.C. TERZO VALICO DEI GIOVI
PROGETTO ESECUTIVO

ADEGUAMENTO S.P. 160 DI VAL LEMME
OPERE A VERDE DI INSERIMENTO PAESAGGISTICO AMBIENTALE

PLANIMETRIA DI PROGETTO

TAV. 17 DI 19

| GENERAL CONTRACTOR | ITALFERR S.p.A. | SCALA: |
|---|---|---|
| Consorzio Cociv, Project Manager Ing.Guagnozzi | | 1:500 |

Data:

| COMMESSA | LOTTO | FASE | ENTE | TIPO DOC | OPERA/DISCIPLINA | PROGR | REV. |
|---|---|---|---|---|---|---|---|
| I G 5 1 | 0 1 | E | C V | P 8 | I A 3 8 0 E | 0 1 7 | A |

PROGETTAZIONE

| Rev. | Descrizione emissione | Redatto | Data | Verificato | Data | Progettista integratore | Data | IL PROGETTISTA |
|---|---|---|---|---|---|---|---|---|
| A00 | Prima emissione | L. CATALANO | 13/09/12 | P. PISANO | 13/09/12 | E.PAGANI | 17/09/12 | LANDE S.r.l. Arch. P. PISANO |

n. Elab. | Nome File: IG51-01-E-CV-PB-IA-38-0-E-017-A | CUP: F81H92000000008