





LEGGENDA

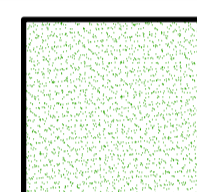

Idrosemina

NOTA

L'idrosemina dovrà essere eseguita con il seguente miscuglio di semi (30 gr./mq):
30 % FABACEAE: Trifolium pratense, Lotus corniculatus, Onobrichis arenaria, Astragalus purpureus.
60 % GRAMINACEAE e CYPERACEAE: Bromus erectus, Poa annua, Poa pratensis, Molinia arudinacea, Brachypodium pinnatum, Hordeum murinum, Holcus lanatus, Avenella flexuosa, Phleum hirsutum, Phleum pratense, Carex rosae.
10 % MISTE: Lolium perenne, Plantago major, Taraxacum officinale, Ammi majus, Bellis perennis.

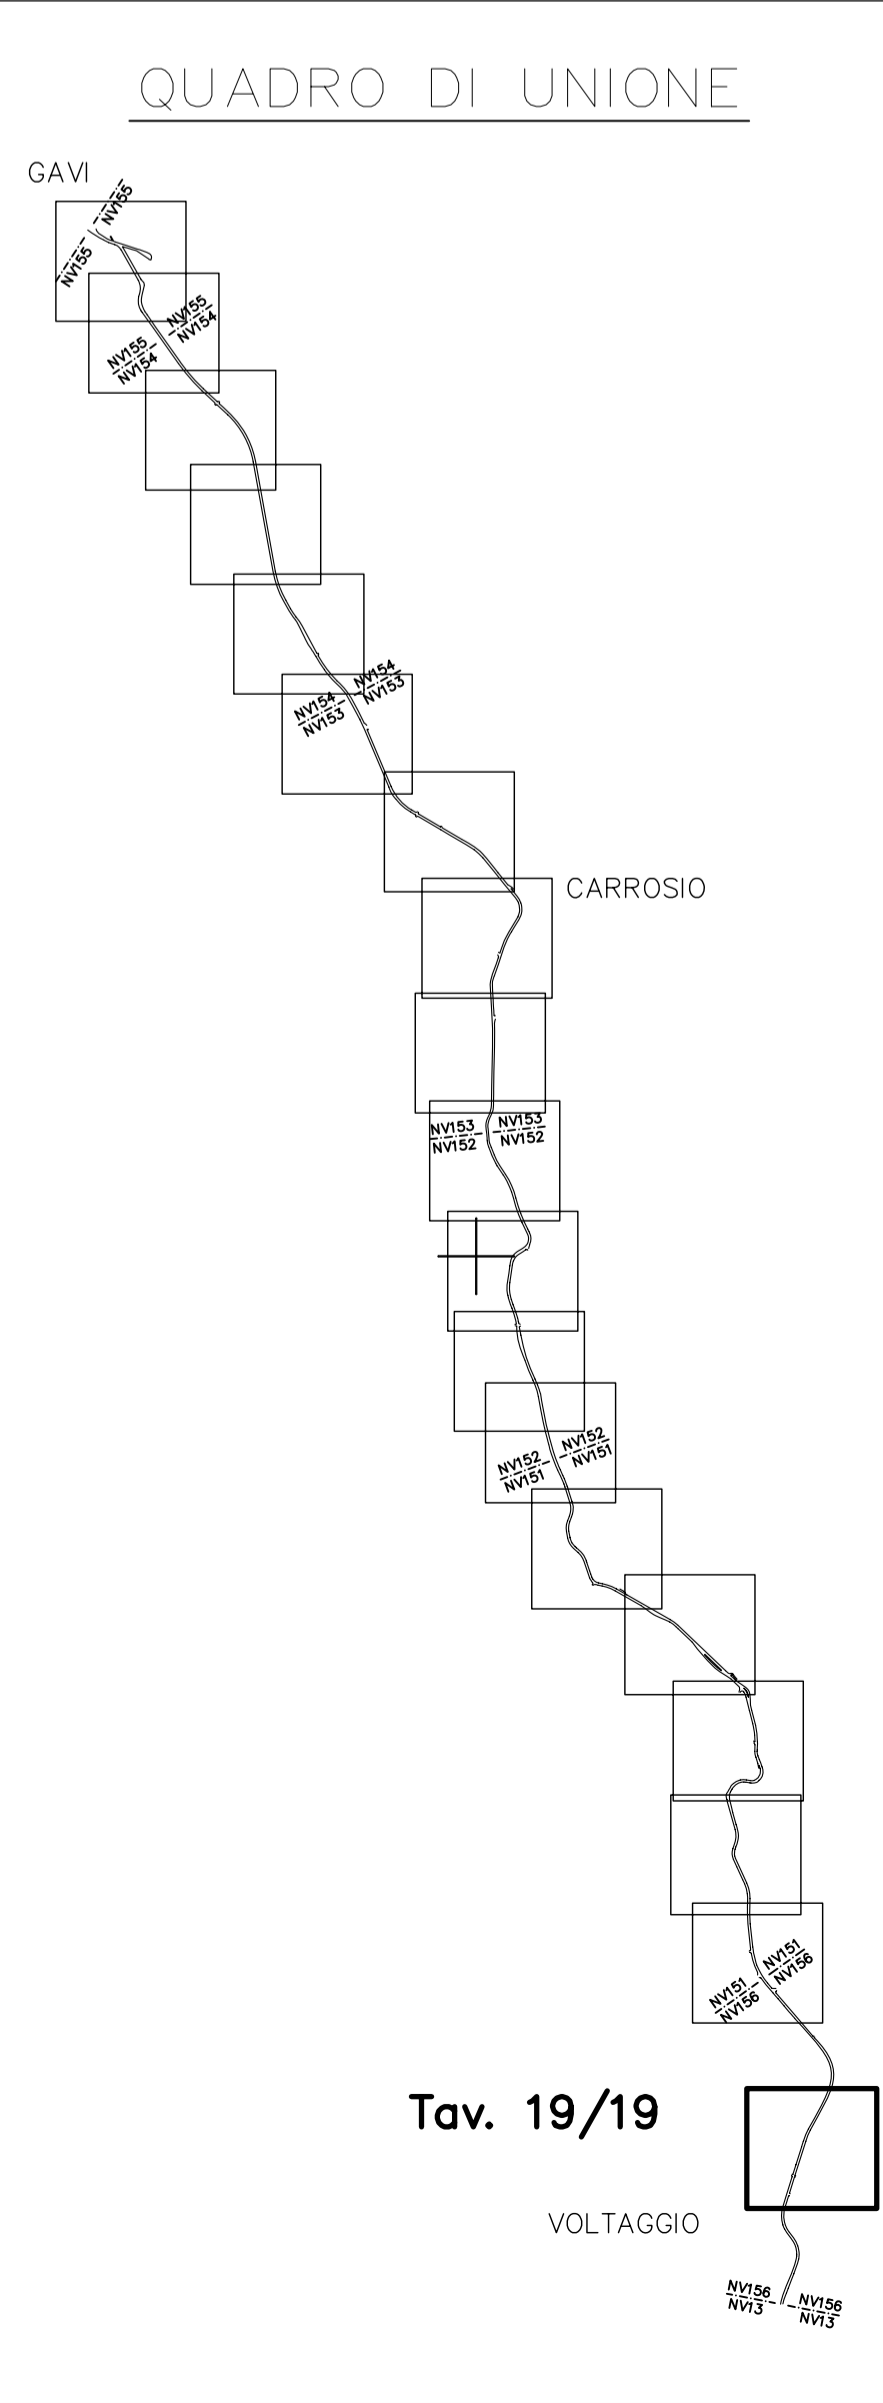

COMMITTENTE:  **RFI**
 RETE FERROVIARIA ITALIANA
 GRUPPO FERROVIE DELLO STATO ITALIANE

ALTA SORVEGLIANZA:  **ITAFERR**
 GRUPPO FERROVIE DELLO STATO ITALIANE

GENERAL CONTRACTOR:  **COIV**
 Consorzio Coibementi Integrati s.r.l.

INFRASTRUTTURE FERROVIARIE STRATEGICHE DEFINITE DALLA LEGGE OBIETTIVO N.443/01

TRATTA A.V./A.C. TERZO VALICO DEI GIOVI
 PROGETTO ESECUTIVO

ADEGUAMENTO S.P. 160 DI VAL LEMME
 OPERE A VERDE DI INSERIMENTO PAESAGGISTICO AMBIENTALE
 PLANIMETRIA DI PROGETTO
 TAV. 19 DI 19

GENERAL CONTRACTOR	ITALFERR S.p.A.			SCALA:	1:500		
Consorzio							
Cociv							
Progettista							
Ing. Guagnozzi							
Data:							
COMMESSA	LOTTO	FASE	ENTE	TIPO DOC.	OPERA/DISCIPLINA	PROG.	REV.
IG51	01	E	CV	P8	IA380E	019	A
PROGETTAZIONE							
Rev.	Descrizione emissione	Redatto	Data	Verificato	Data	Progettista	Data
Aut.	Prima emissione	SC	13/09/12		13/09/12	E. PAGANI	17/09/12

Nome: E. PAGANI
 CUP: F3H9200010008