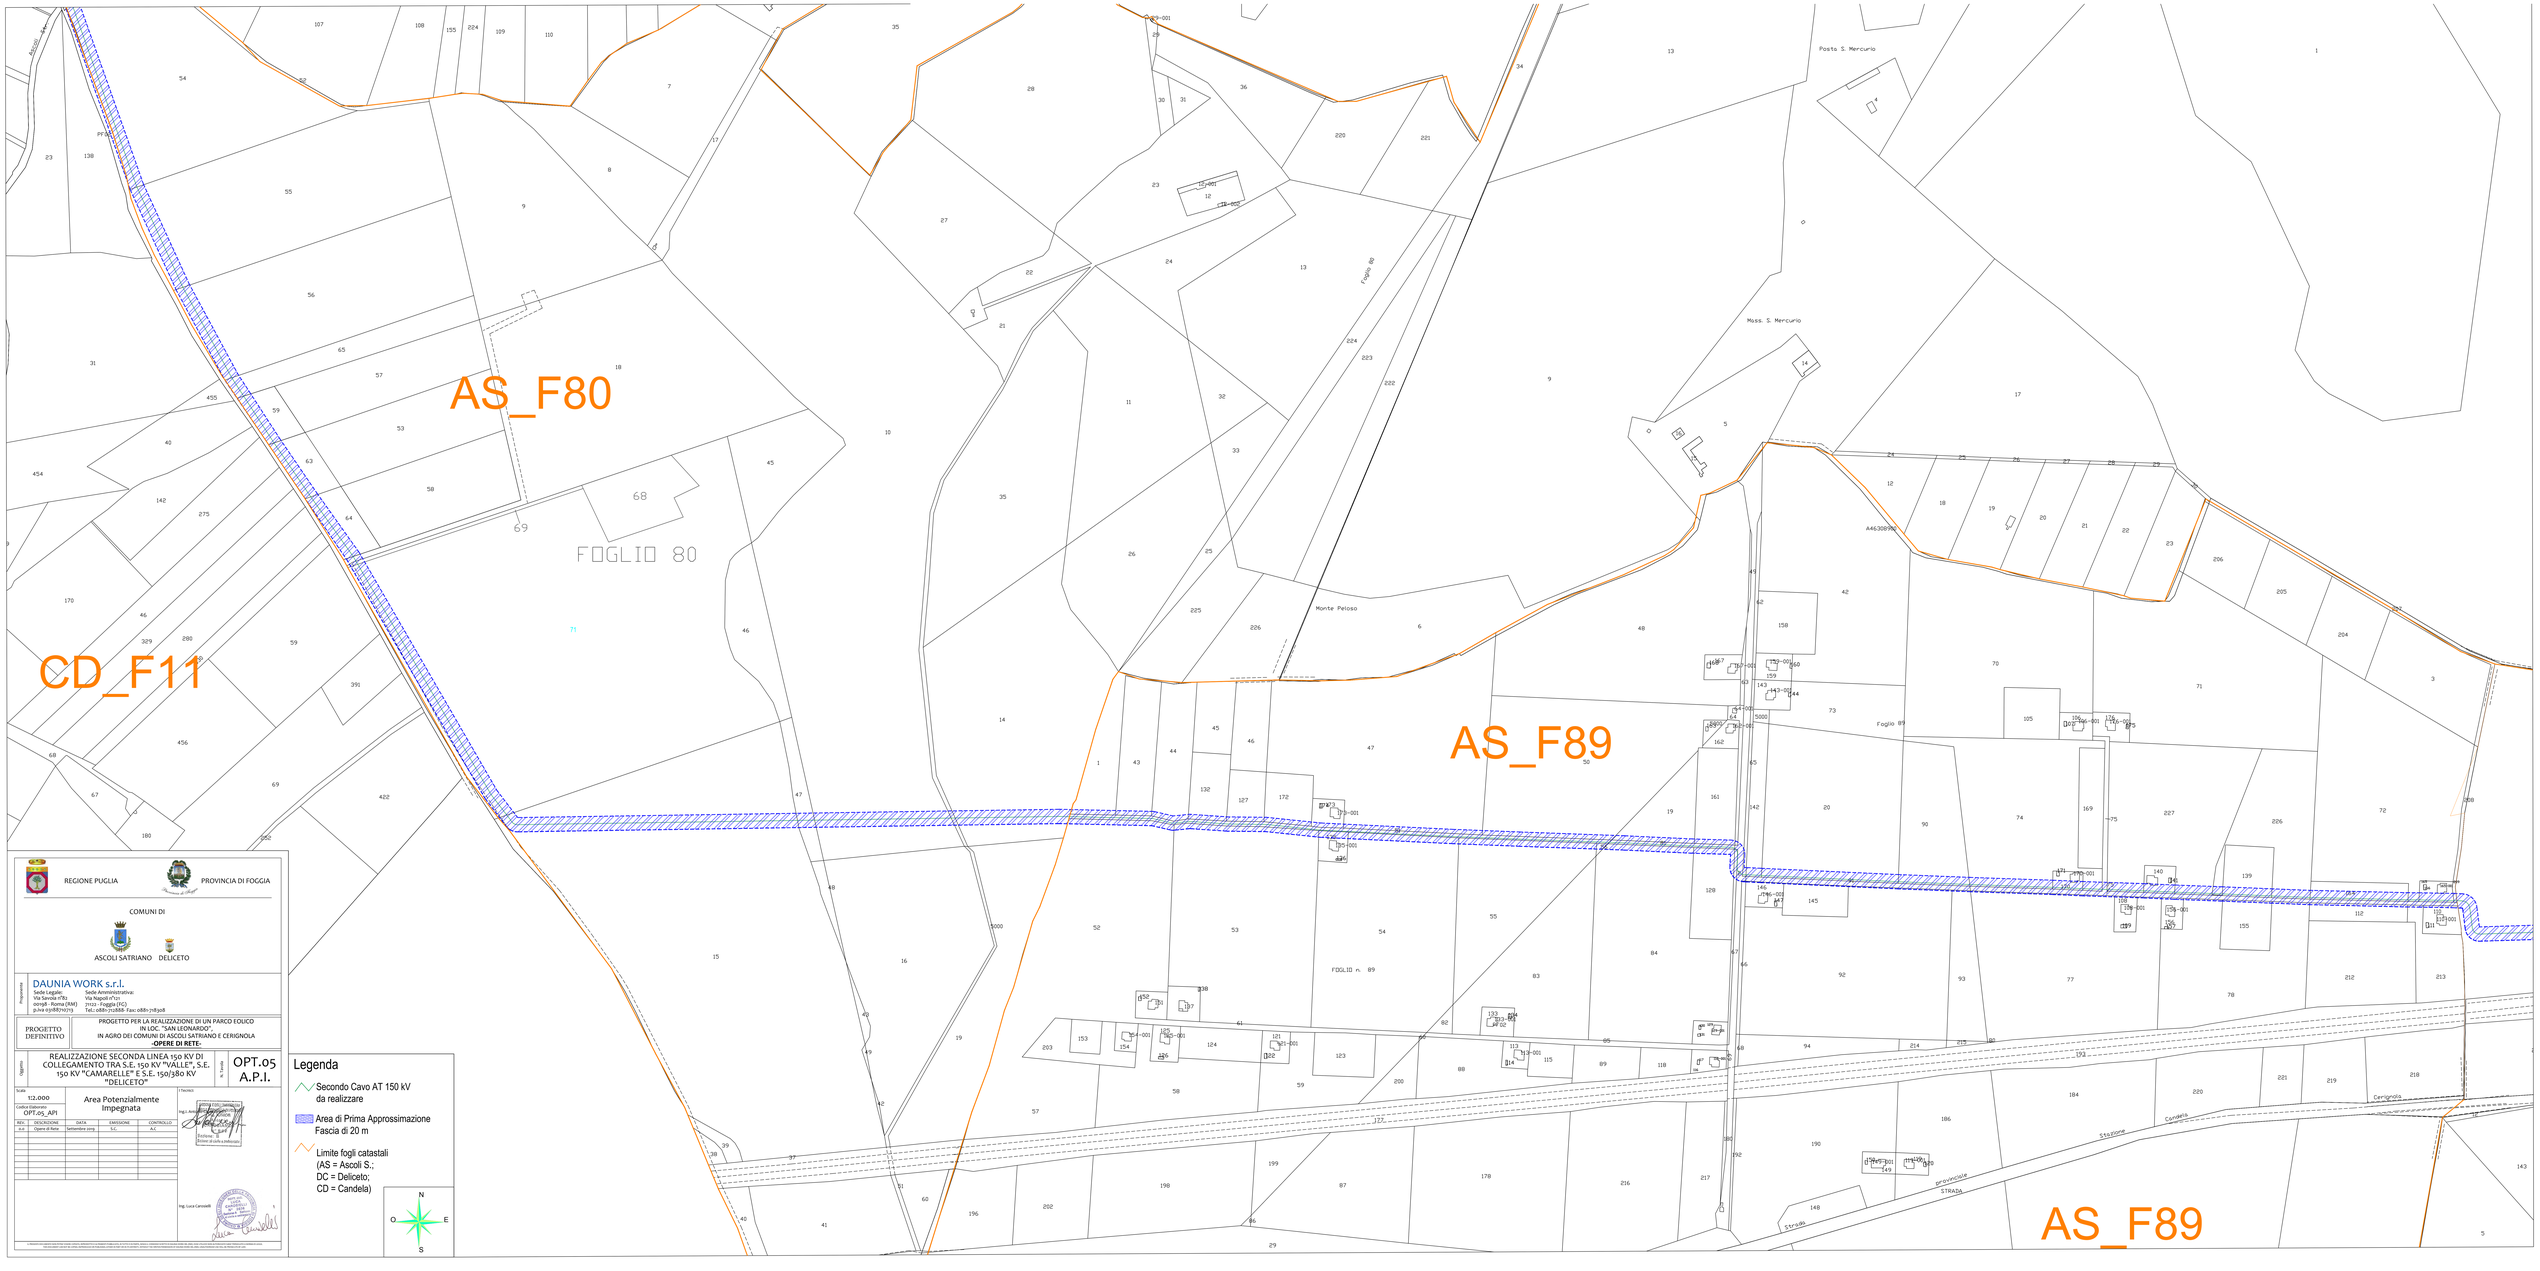

REGIONE PUGLIA

PROVINCIA DI FOGGIA

COMUNI DI

ASCOLI SATRIANO DELICETO

Proponente

DAUNIA WORK s.r.l.
Sedi Legale: Via Savoia n°82 00198 - Roma (RM) p.iva 03788270715
Sede Amministrativa: Via Napoli n°120 71122 - Foggia (FG) Tel.: 0881-718188 - Fax: 0881-718508

PROGETTO DEFINITIVO

PROGETTO PER LA REALIZZAZIONE DI UN PARCO EOLICO IN LOC. "SAN LEONARDO", IN AGRO DEI COMUNI DI ASCOLI SATRIANO E CERIGNOLA
-OPERE DI RETE-

Oggetto

REALIZZAZIONE SECONDA LINEA 150 KV DI COLLEGAMENTO TRA S.E. 150 KV "VALLE", S.E. 150 KV "CAMARELLE" E S.E. 150/380 KV "DELICETO"

Tavola

OPT.05 A.P.I.

Scala: 1:2.000

Codice Elaborato: OPT.05_API

Area Potenzialmente Impegnata

REV.	DESCRIZIONE	DATA	EMISSIONE	CONTROLLO
n.a.	Opere di Rete	Settembre 2019	S.C.	A.C.

I Tecnici:

Ing. L. Angelo Cassano
Iscritto all'Ordine degli Ingegneri della Provincia di Foggia al n. 2048
Iscritto al Albo degli Ingegneri della Provincia di Roma al n. A 21000