



**VIADOTTO N°4-"GIULIA" L=176,00 m
(Acciaio a sez. var. N°1x80,00 m + N°2x48,00 m)**

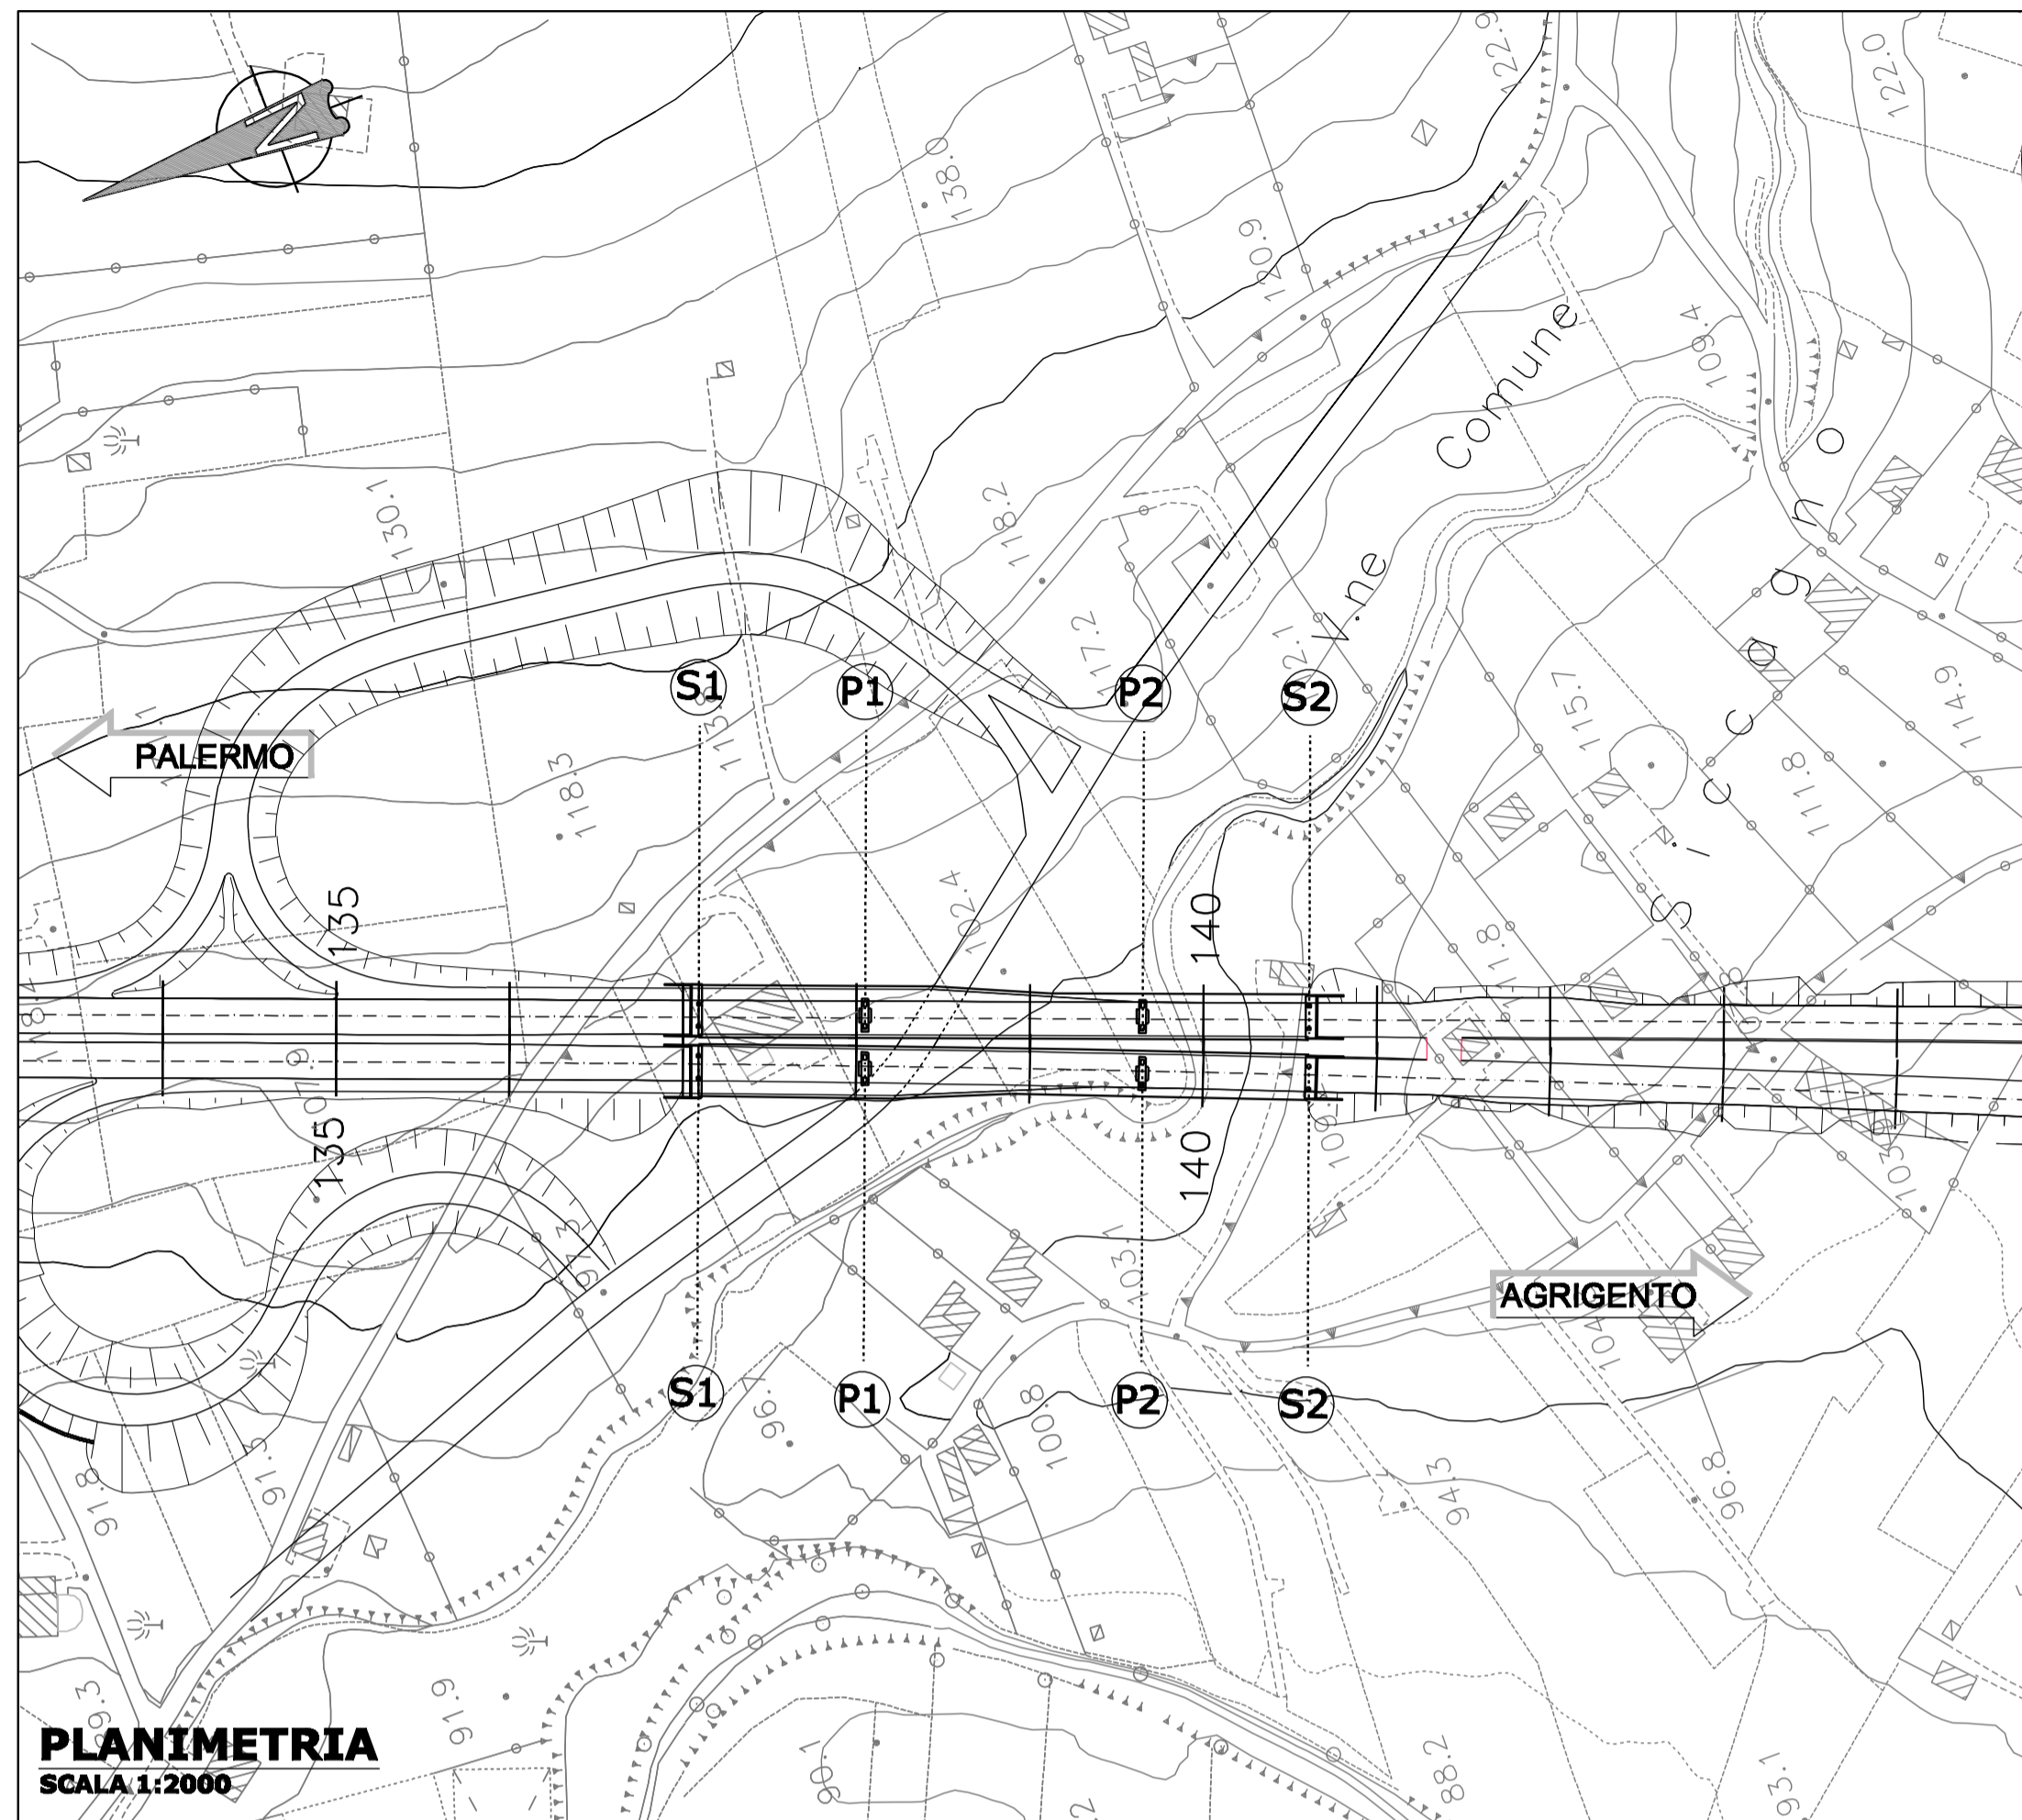

PLANIMETRIA
SCALA 1:2000

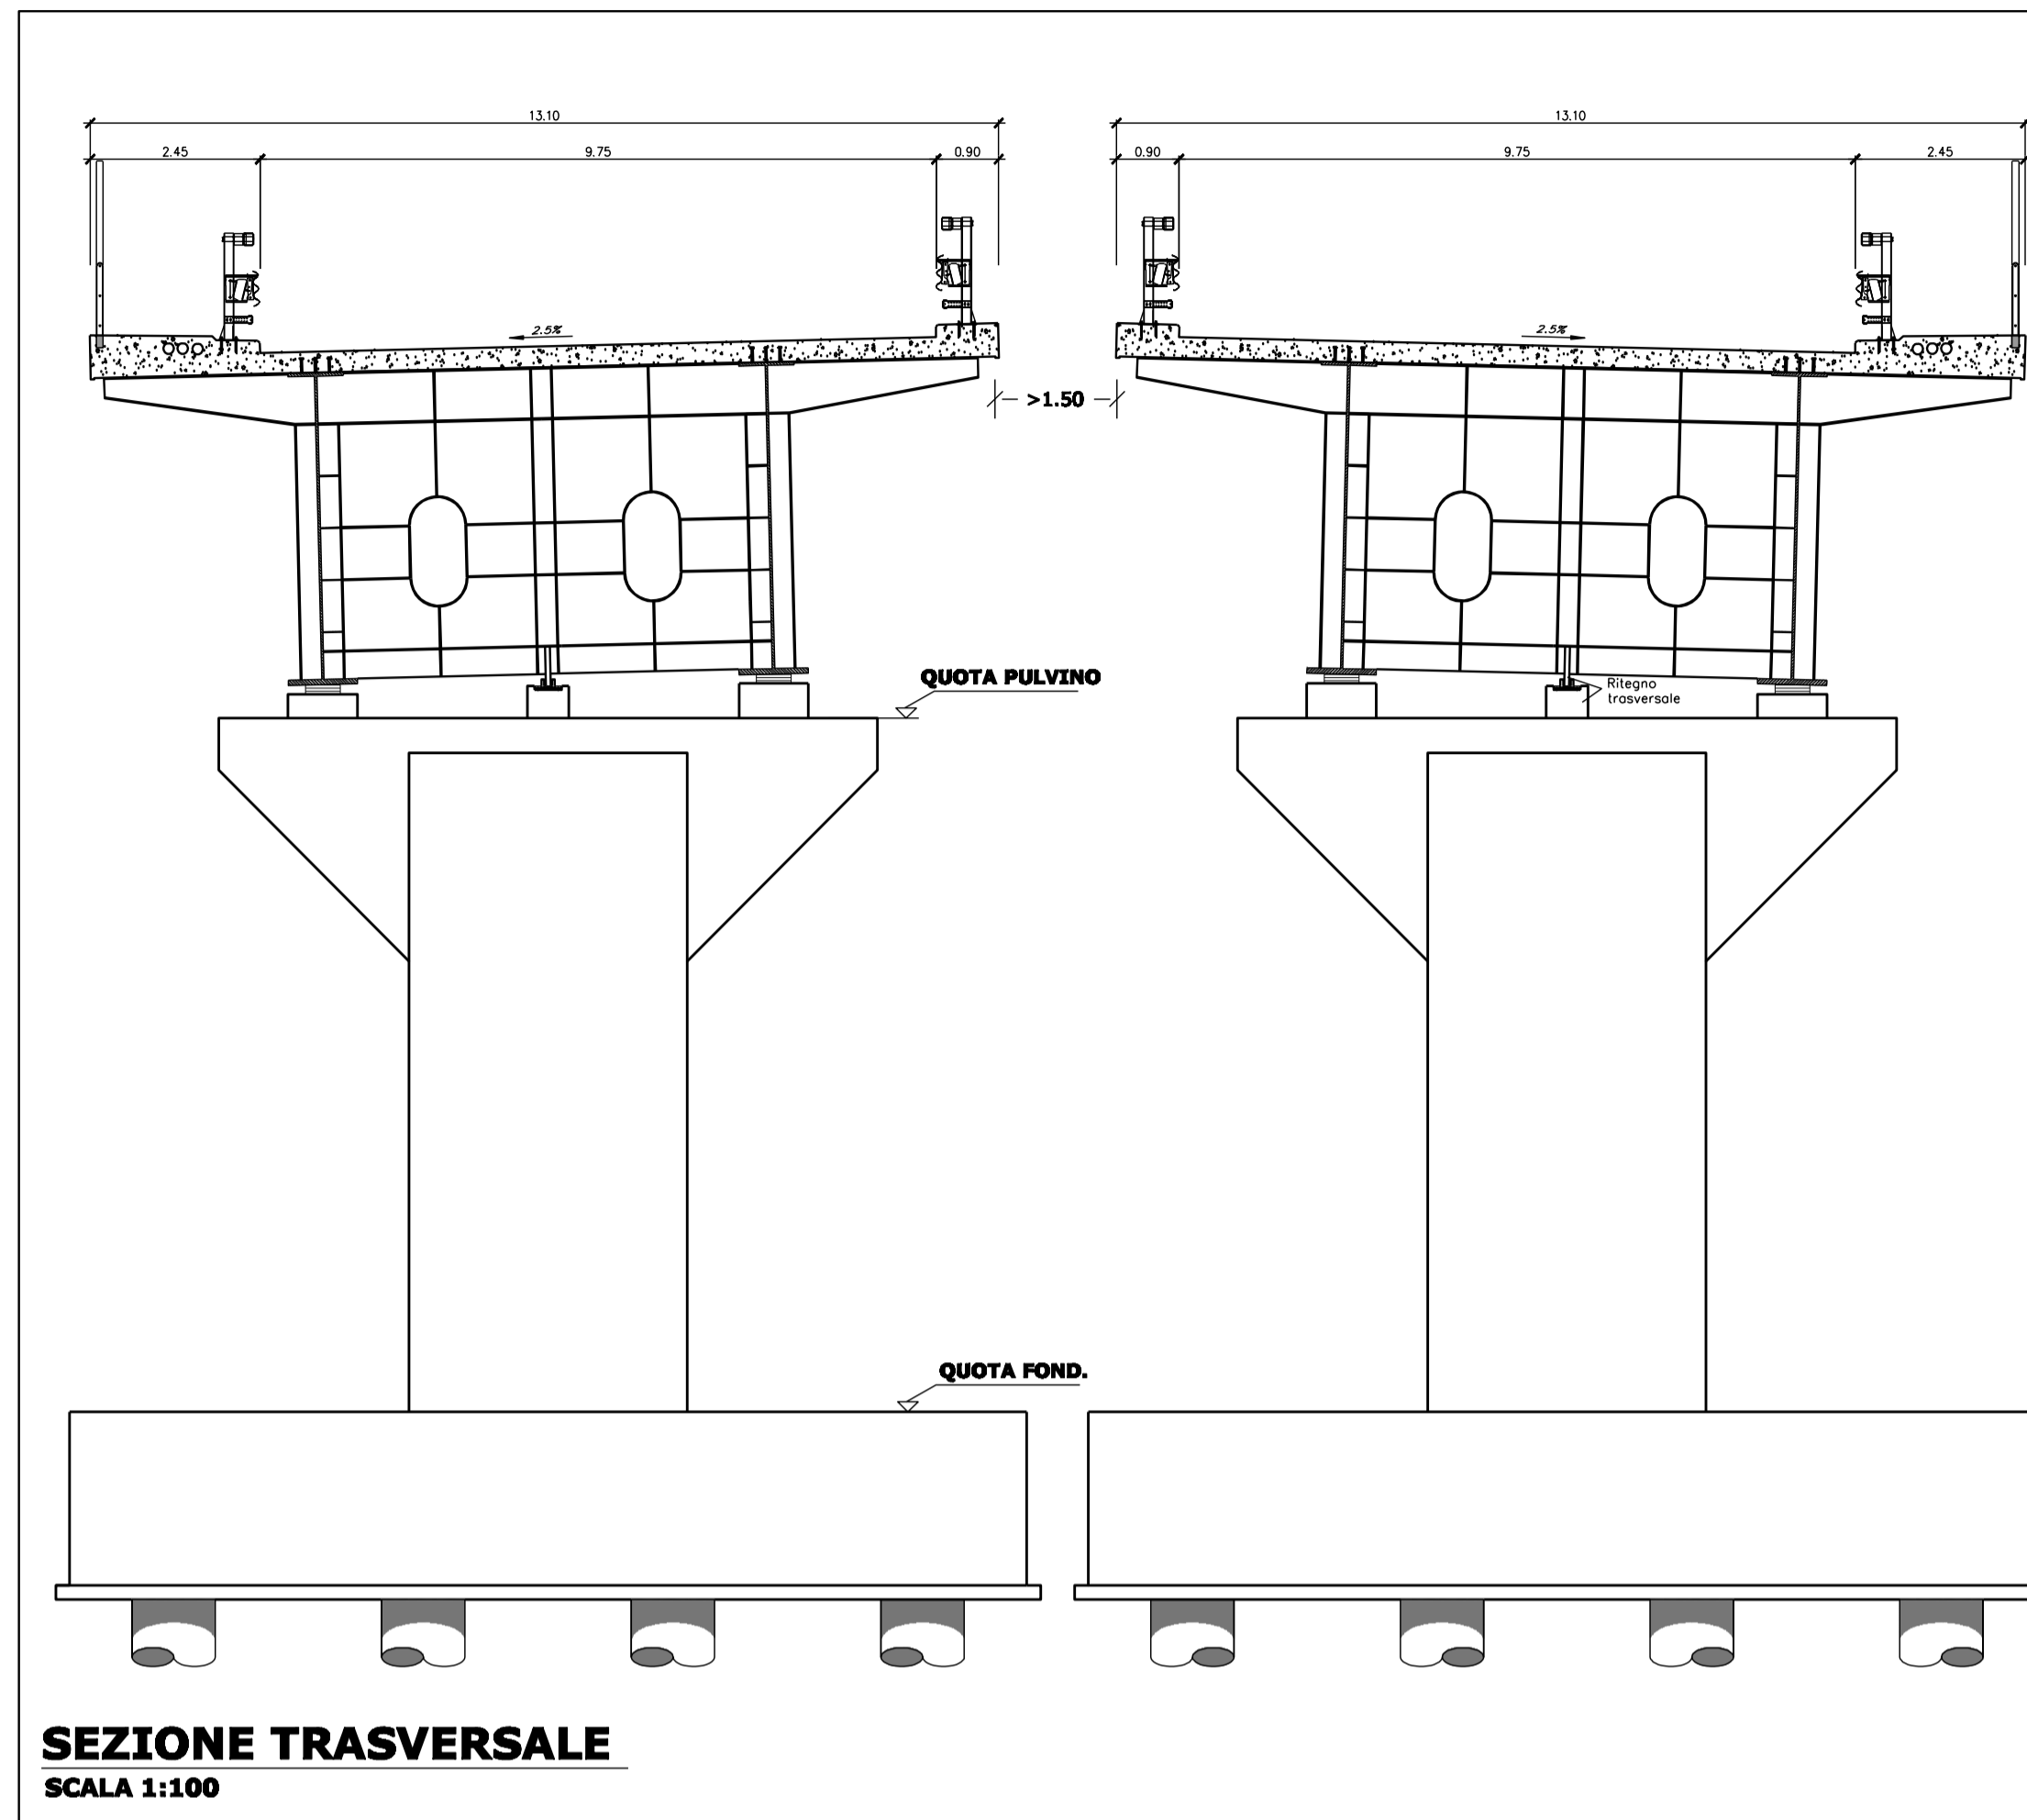


SEZIONE TRASVERSALE
SCALA 1:100

ELABORATI CORRELATI



P00_V100_STR_DT00
P00_V100_STR_DT01
P00_V100_STR_DT02

SCHEMA DEGLI APPOGGI

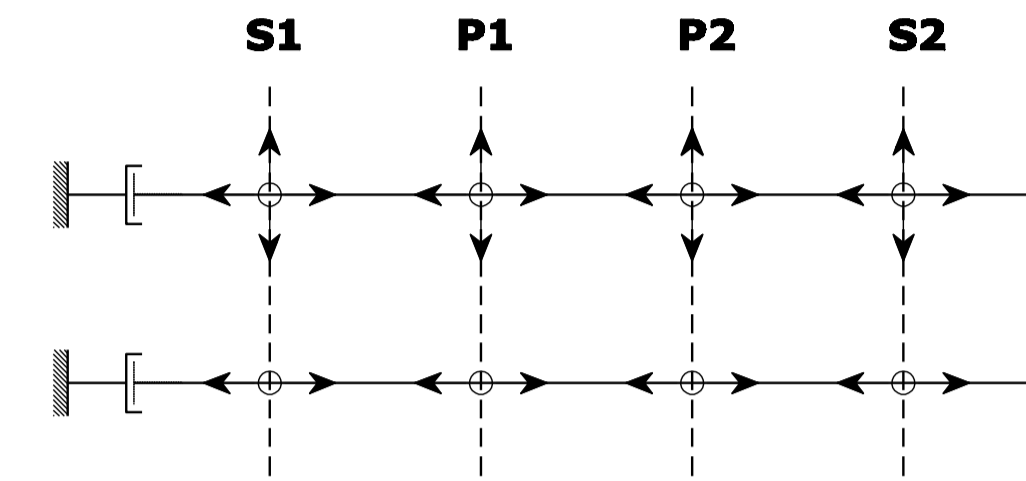

LEGENDA VINCOLI

- APOGGIO FISSO
- ←○→ APOGGIO UNIDIREZIONALE
- ↔○↔ APOGGIO BIDIREZIONALE
- ⊥ DISPOSITIVO AUSILIARIO A COMPORTAMENTO VISCOSO

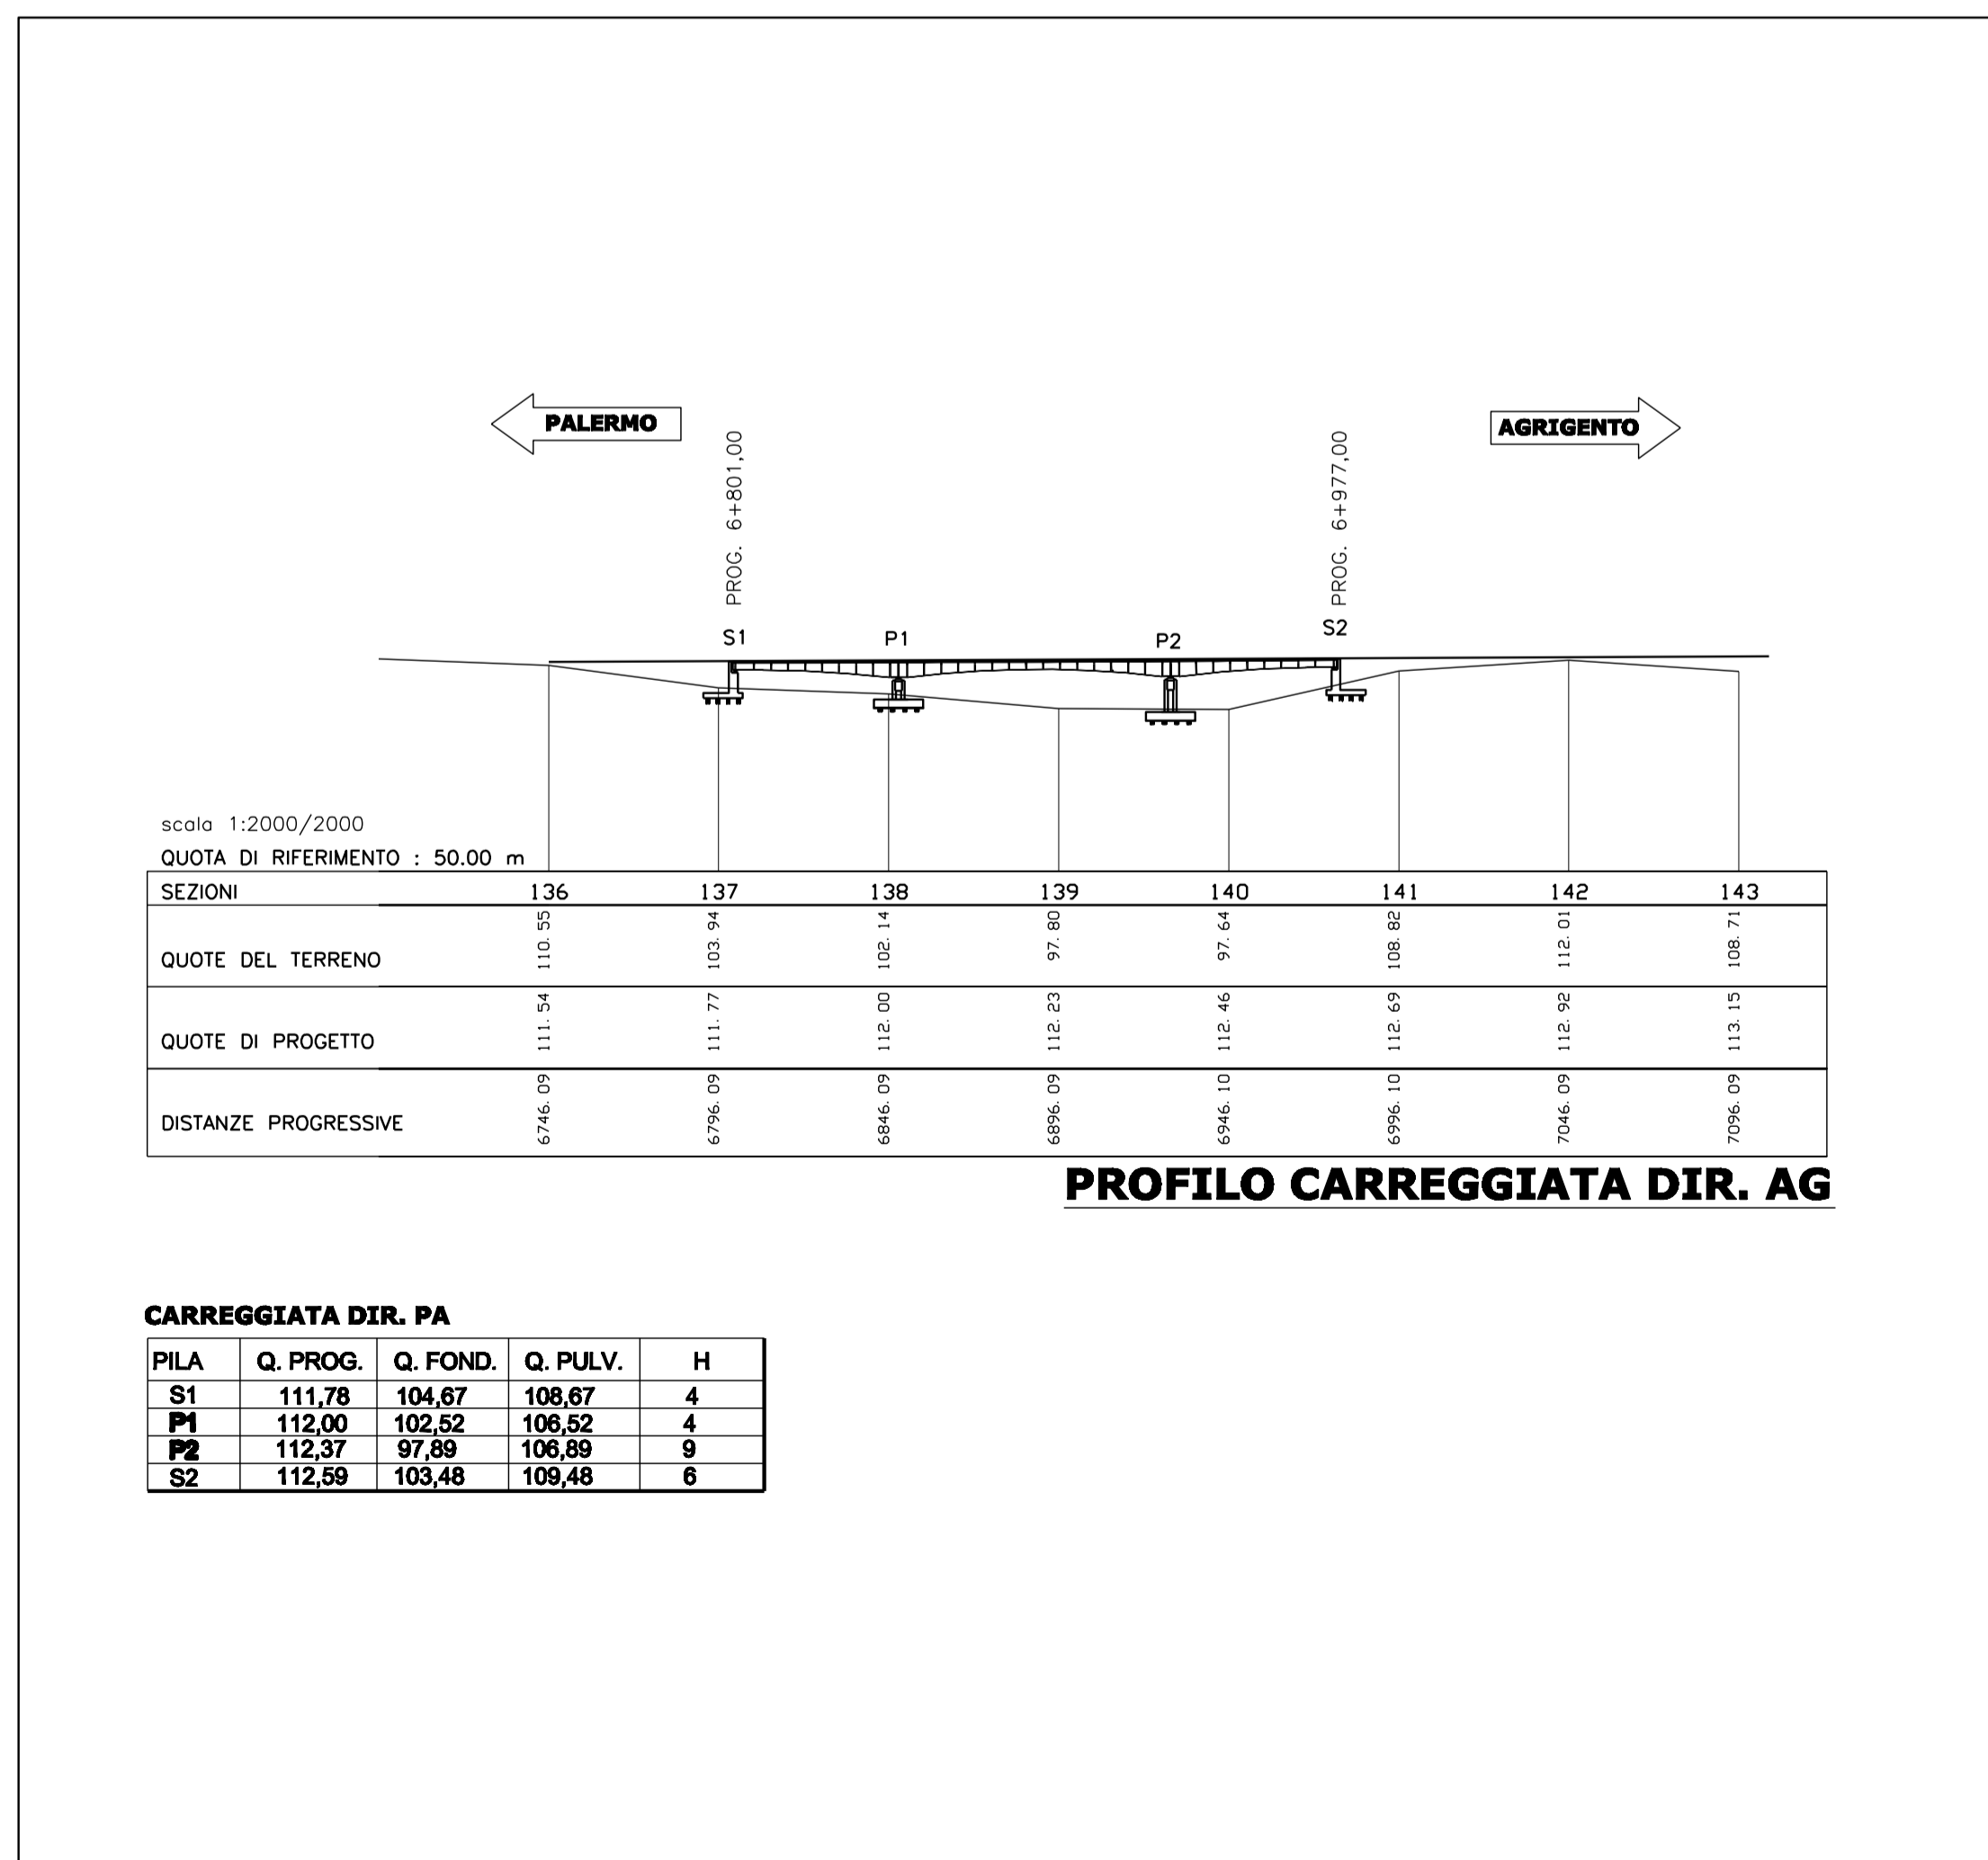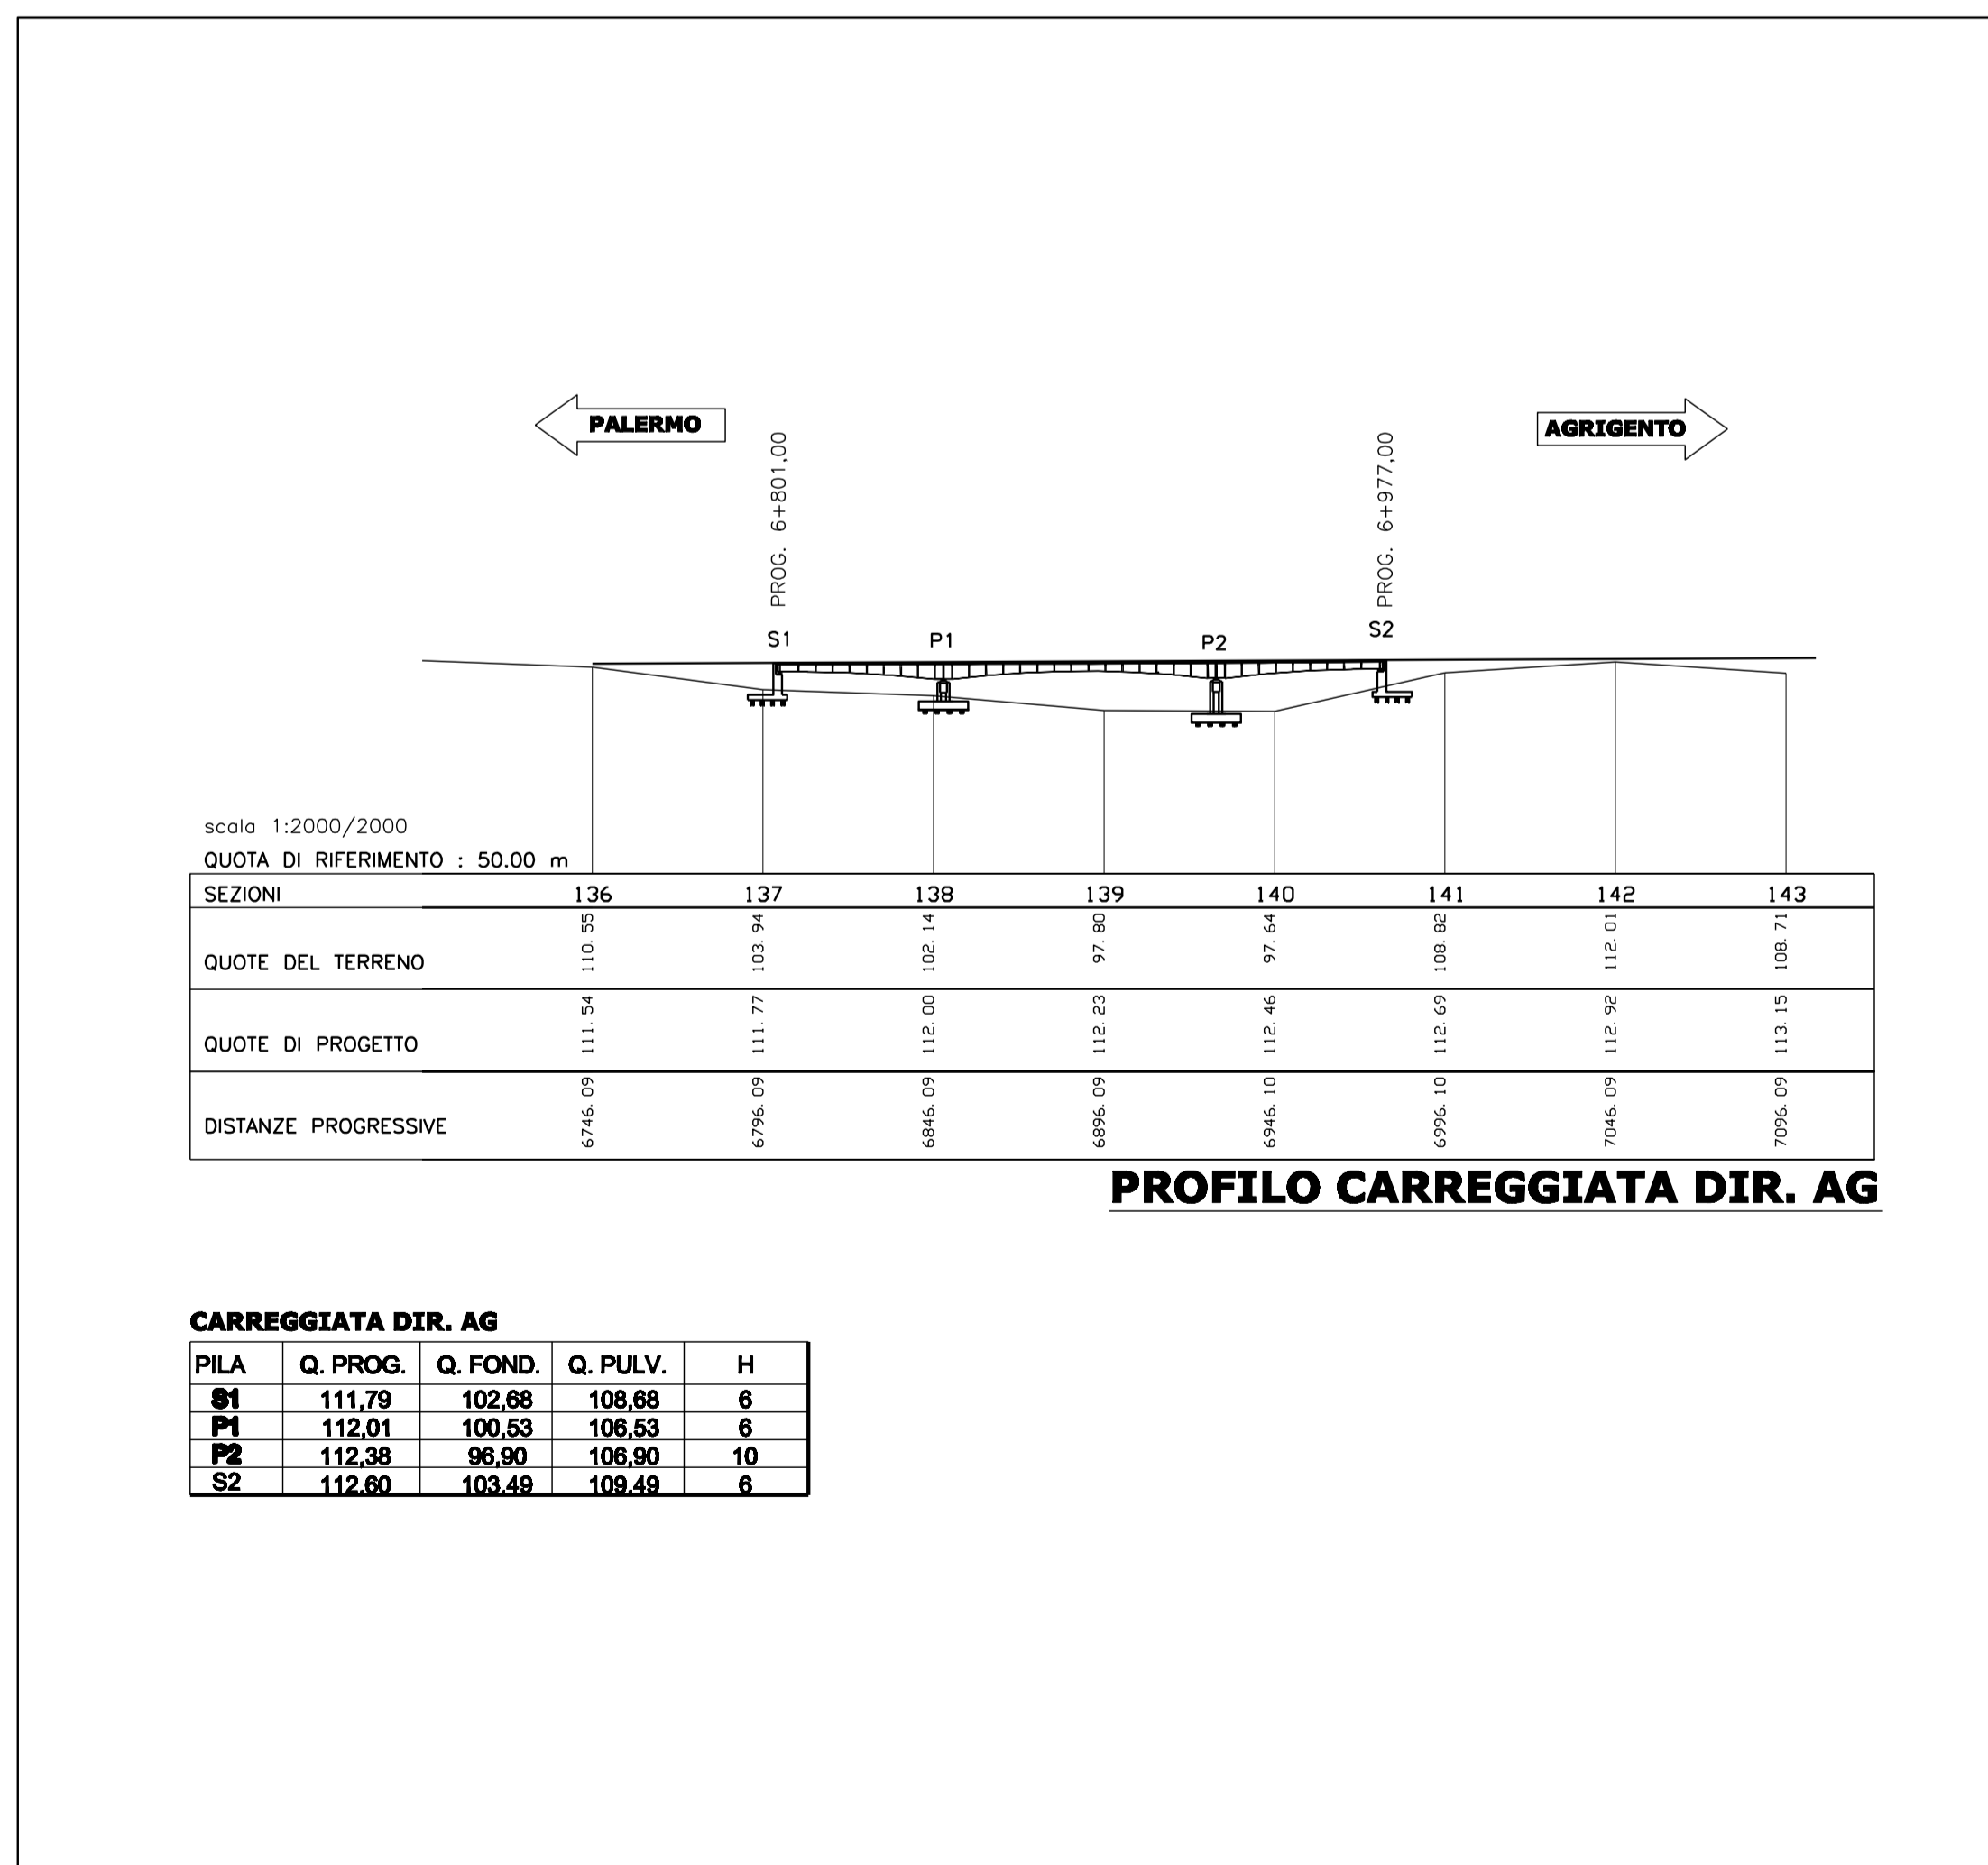

**ITINERARIO
PALERMO – AGRIGENTO (SS121–SS189)
AMMODERNAMENTO DEL TRATTO PALERMO–LERCARA**

PROGETTO PRELIMINARE / STUDIO DI IMPATTO AMBIENTALE

GRUPPO DI PROGETTAZIONE ANAS RESPONSABILE DI PROGETTO Dott. Ing. Fabrizio Arciuli	PROGETTISTA: Dott. Ing. M. Averardi Ordine Ing. di Roma n. 8770 Dott. Ing. A. Valente Ordine Ing. di Roma n. 20739
ASSISTENZA ALLA PROGETTAZIONE: Ing. F. Nigrelli – Coordinatore	RESPONSABILI TECNICI Geom. Michele Pacelli Dott. Ing. Giampiero Liberati Dott. Ing. Fulvio Soccodato Dott. Ing. Giuseppe Imbraguglio Dott. Geol. Flavio Caporuscio Dott. Arch. Barbara Bianchini Dott. Ing. Francesco Bezzi Dott. Ing. Pierluigi Fabbro Dott. Arch. Roberto Roggi Dott. Ing. Pier Giorgio D'Armini
Traccianti Geotecnica Idraulica Strutture Geologia Ambiente Impianti Esplorati/Interferenze Computi Studio Trasportistico	Ing. F. Amico Ing. D. Anello Ing. G. Bicker Ing. G. Bonincontro Ing. F. Busiaccchi Ing. V. Conzoneri Ing. M. Chubb Arch. P. Coniglio Arch. G. Giambanco Arch. F. Giambrodo Arch. G. Giangreco Arch. G. Graziani Ing. M. Hawley Ing. R. Kimber
Ing. M. Loscari Arch. C. Luza Geom. A. Lo Prizzi Prof. D. Lo Bosco Ing. S. Nigrelli Ing. A. Fontaleona Ing. V. Plescia Ing. G. Rosone Ing. T. Short Ing. G. Speciale Ing. V. Sykes Geom. M. Vallone Ing. H. Woods Ing. M. Wright	RESPONSABILE Ing. P.R. Elliott ATKINS RESPONSABILE Ing. S. Di Maio SERING Ingegneria

VISTO: IL RESP. DEL PROCEDIMENTO Dott. Ing. Massimiliano Fidenzi	DATA PROTOCOLLO
---	--------------------

**QUADRO DI RIFERIMENTO PROGETTUALE
OPERE D'ARTE MAGGIORI – PONTI E VIADOTTI
VIADOTTO 04 "GIULIA"
PIANTE, PROSPETTO E SEZIONI**

CODICE PROGETTO FILE L0410A	CODICE FILE P00_V100_STR_DT02	REVISIONE A	FOGLIO 01	SCALA: 01	VARIE
C					
B					
A	EMISSIONE	30/05/07		ARCIULI	VALENTE
REV.	DESCRIZIONE	DATA	REDATTO	VERIFICATO	APPROVATO