


MODALITA' DI MESSA A DIMORA SPECIE ARBOREE

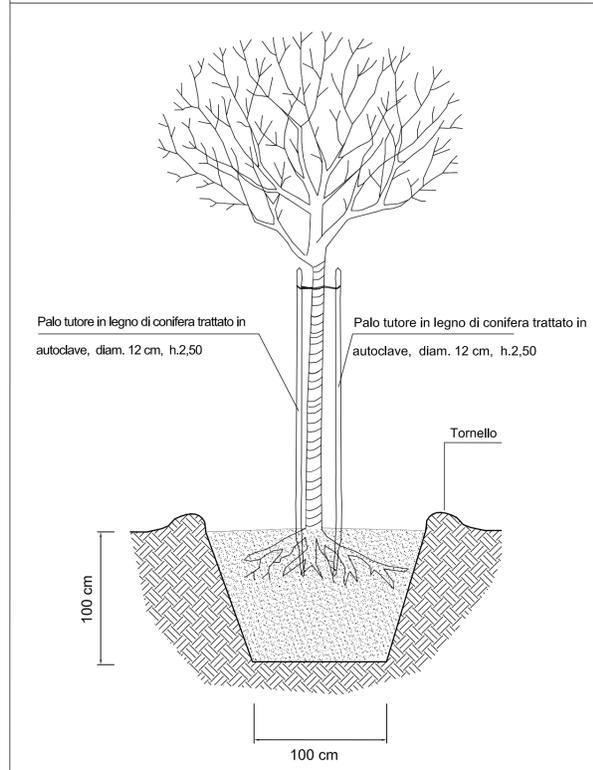


LEGENDA

	Idrosemina		
	Specie	Dimensione di impianto	Sesto di impianto
	Betula pendula	circonf. fusto 14/16 cm	8,00 mt
	ARBUSTI:		
	1 Cytisus scoparium	vaso ø 24cm	n.6
	2 Viburnum opalus	vaso ø 22cm	
	3 Spiraea bumalda	vaso ø 26cm	
	4 Forsythia intermedia	vaso ø 28cm	
	5 Euonymus europaeus	vaso ø 26cm	

NOTA

L'idrosemina dovrà essere eseguita con il seguente miscuglio di semi (30 gr./mq):  
 30 % FABACEAE: Trifolium pratense, Lotus corniculatus, Onobrichis arenaria, Astragalus purpureus.  
 60 % GRAMINACEAE e CYPERACEAE: Bromus erectus, Poa annua, Poa pratensis, Molina arudinacea, Brachypodium pinnatum, Hordeum murinum, Holcus lanatus, Avenella flexuosa, Phleum hirsutum, Phleum pratense, Carex rosae.  
 10 % MISTE: Lolium perenne, Plantago major, Taraxacum officinale, Ammi majus, Bellis perennis.

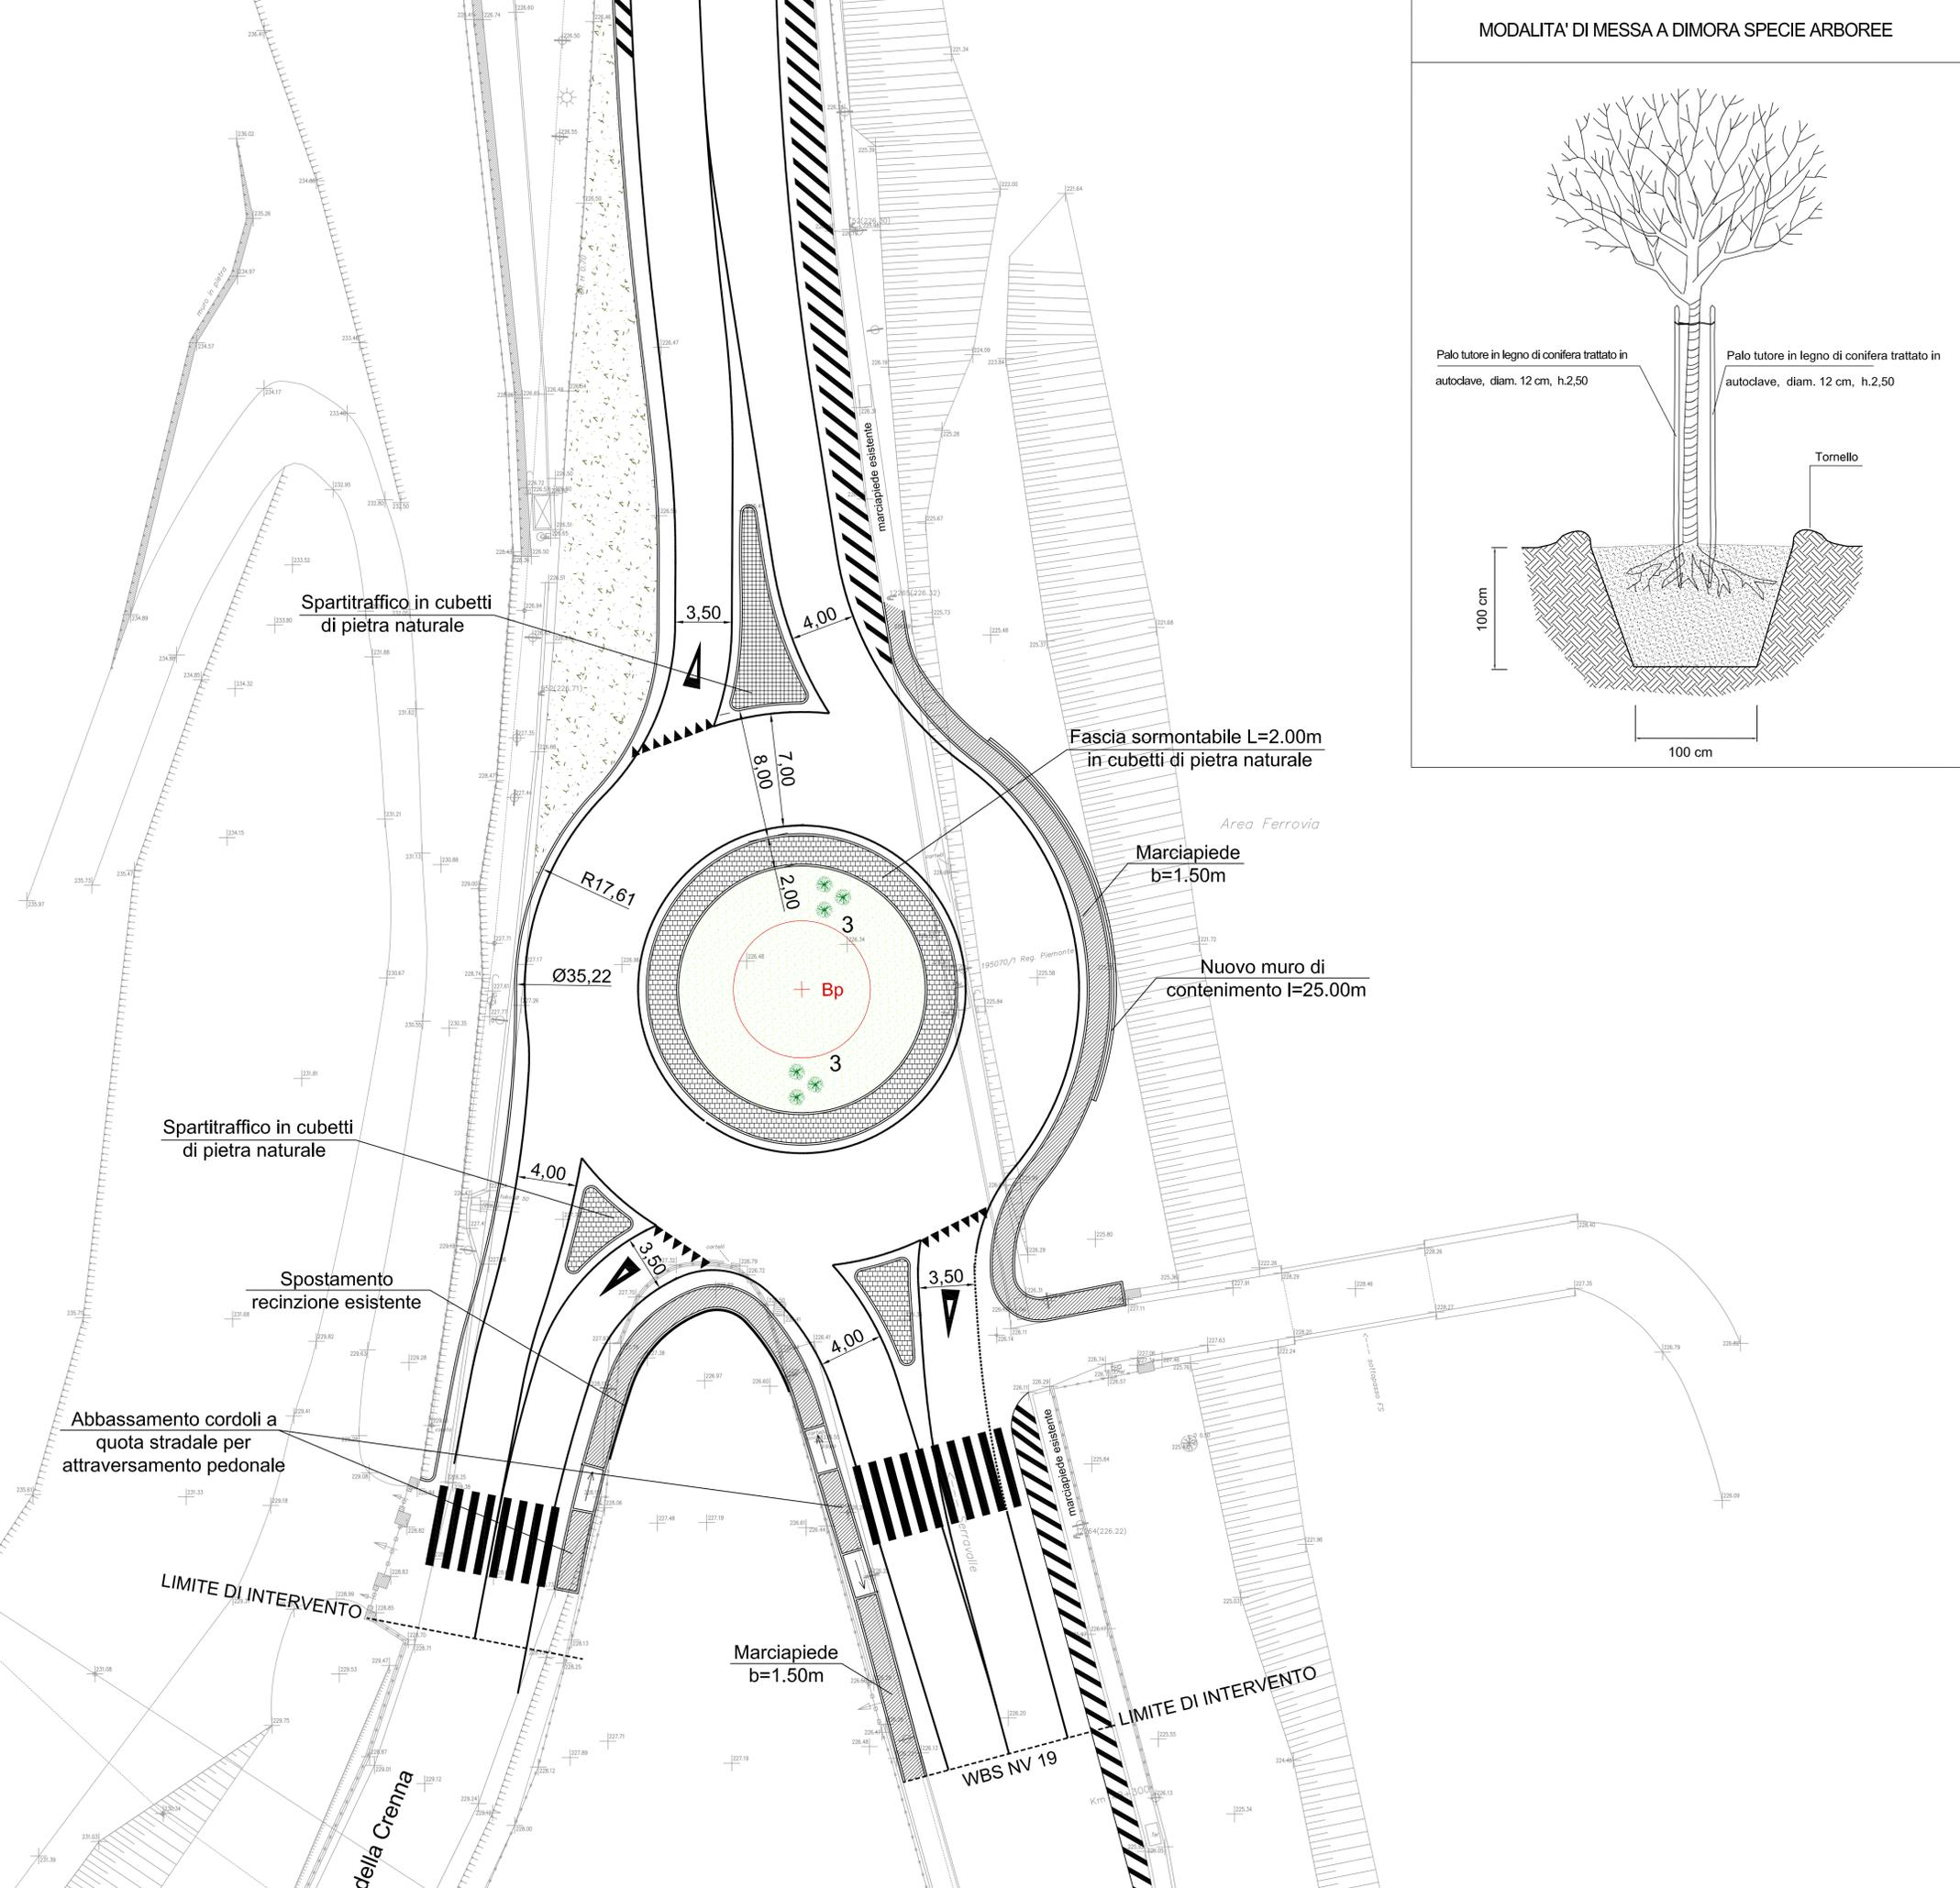

COMMITTENTE:

ALTA SORVEGLIANZA:

GENERAL CONTRACTOR:

INFRASTRUTTURE FERROVIARIE STRATEGICHE DEFINITE DALLA LEGGE OBIETTIVO N.443/01

TRATTA A.V./A.C. TERZO VALICO DEI GIOVI PROGETTO ESECUTIVO

INTERSEZIONE IN ARQUATA SCRIVIA - SISTEMAZIONE INTERSEZIONE OV20 (S.S.35 - S.P.161)

OPERE A VERDE DI INSERIMENTO AMBIENTALE E PAESAGGISTICO PLANIMETRIA DI PROGETTO

GENERAL CONTRACTOR	ITALFERR S.p.A.		SCALA:
Consortio <b>Cociv</b> Project Manager Ing. Guagnozzi			1:200
Data:			
COMMESSA	LOTTO	FASE	ENTE
IG51	01	E	CV
			P9
			IA400E
			001
			A

Rev.	Descrizione emissione	Redatto	Data	Verificato	Data	Progettista Integratore	Data	IL PROGETTISTA
A00	Prima emissione	L. CATALANO	13/09/12	P. PISANO	13/09/12	E. PAGANI	17/09/12	LANDE S.r.l.

Arch. P. PISANO

n. Elab. Nome File: M51-01-E-CV-P9-IA-400-E-001\_A CUP: F81H9200000008