



MODALITA' DI MESSA A DIMORA SPECIE ARBOREE

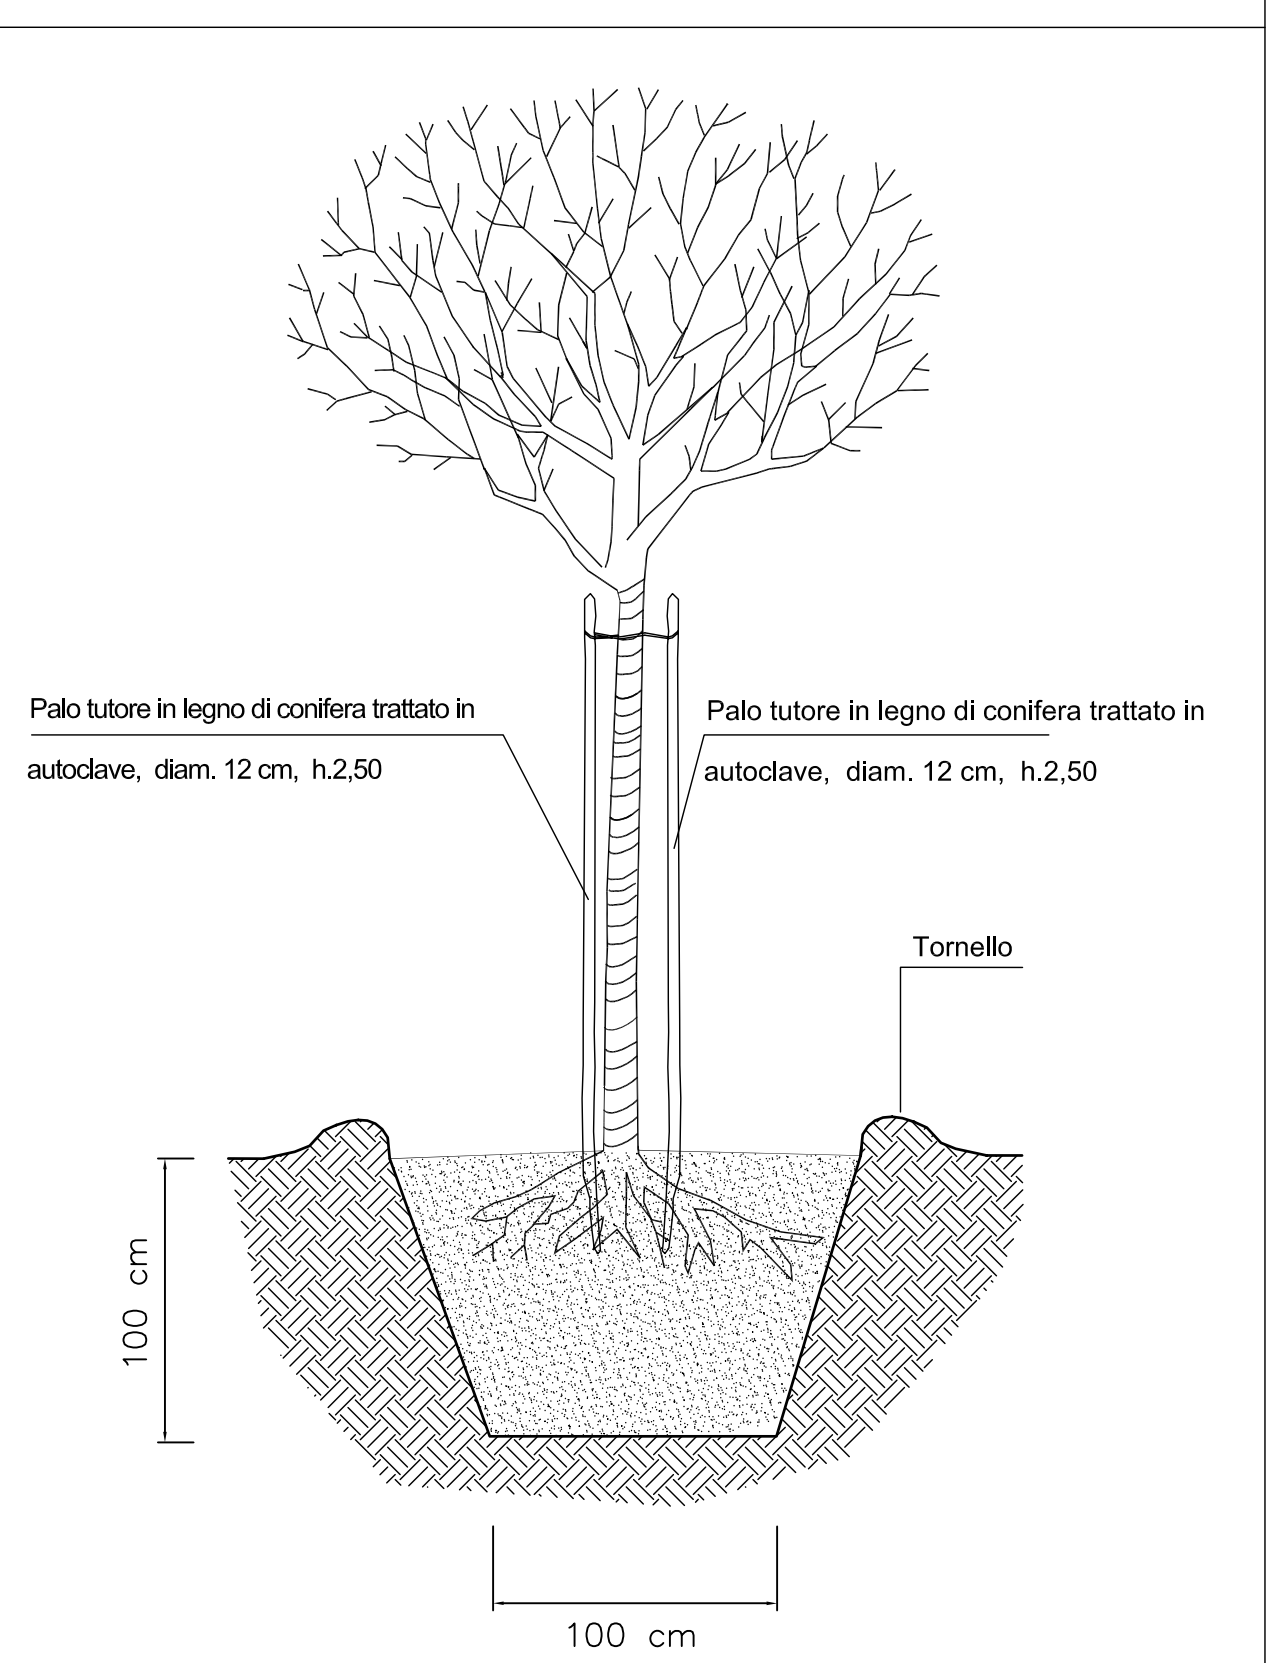

MODALITA' DI MESSA A DIMORA SPECIE ARBUSTIVE

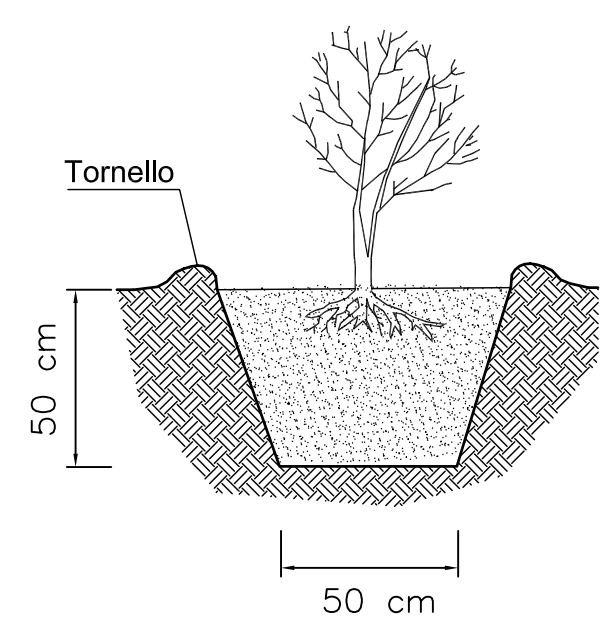

LEGENDA

	Idrosemia		
	Specie	Dimensione di impianto	Sesto di impianto
	Quercus pubescens	circonf. fusto 14/16 cm	8,00 mt
	ARBUSTI:		
	1 Cytisus scoparium	vaso Ø 24cm	
	2 Viburnum opalus	vaso Ø 22cm	n.32
	3 Spiraea bumalda	vaso Ø 26cm	n.36
	4 Forsythia intermedia	vaso Ø 28cm	n.27
	5 Euonymus europaeus	vaso Ø 26cm	

NOTA

L'idrosemia dovrà essere eseguita con il seguente miscuglio di semi (30 gr./mq):
30 % FABACEAE: Trifolium pratense, Lotus corniculatus, Onobrichis arenaria, Astragalus purpureus.
60 % GRAMINACEAE e CYPERACEAE: Bromus erectus, Poa annua, Poa pratensis, Molina arudinacea, Brachypodium pinnatum, Hordeum murinum, Holcus lanatus, Avenella flexuosa, Phleum hirsutum, Phleum pratense, Carex rosae.
10 % MISTE: Lolium perenne, Plantago major, Taraxacum officinale, Ammi majus, Bellis perennis.

COMMITTENTE:

ALTA SORVEGLIANZA:

GENERAL CONTRACTOR:

INFRASTRUTTURE FERROVIARIE STRATEGICHE DEFINITE DALLA LEGGE OBIETTIVO N.443/01

TRATTA A.V./A.C. TERZO VALICO DEI GIOVI PROGETTO ESECUTIVO

INTERSEZIONI IN ARQUATA SCRIVIA - SISTEMAZIONE INTERSEZIONE OV22 (S.S.35 - via del Vapore)

OPERE A VERDE DI INSERIMENTO AMBIENTALE E PAESAGGISTICO PLANIMETRIA DI PROGETTO

GENERAL CONTRACTOR	ITALFERR S.p.A.		SCALA:
Consorzio Cociv Project Manager ing. Giuseppe			1:200
Data:			
COMMESSA	LOTTO	FASE	ENTE
IG51	01	E	CV
			P9
			IA400E
			003
			A

Rev.	Descrizione emissione	Redatto	Data	Verificato	Data	Progettista Integratore	Data	IL PROGETTISTA
A00	Prima emissione	L. CATALANO	13/09/12	P. PISANO	13/09/12	E. PAGANI	17/09/12	LANDE S.r.l.