MODALITA' DI MESSA A DIMORA SPECIE ARBOREE

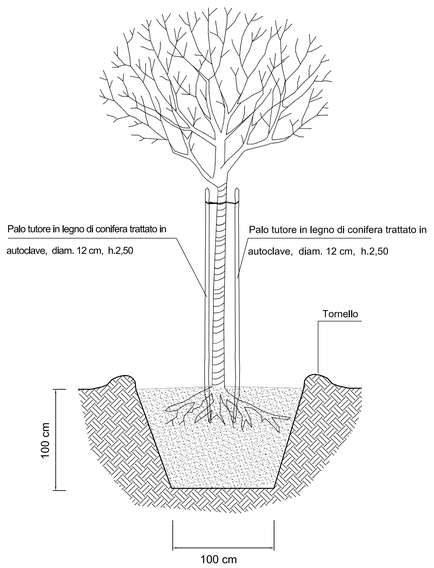

MODALITA' DI MESSA A DIMORA SPECIE ARBUSTIVE

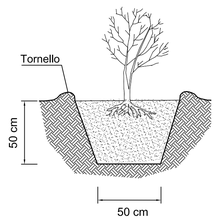

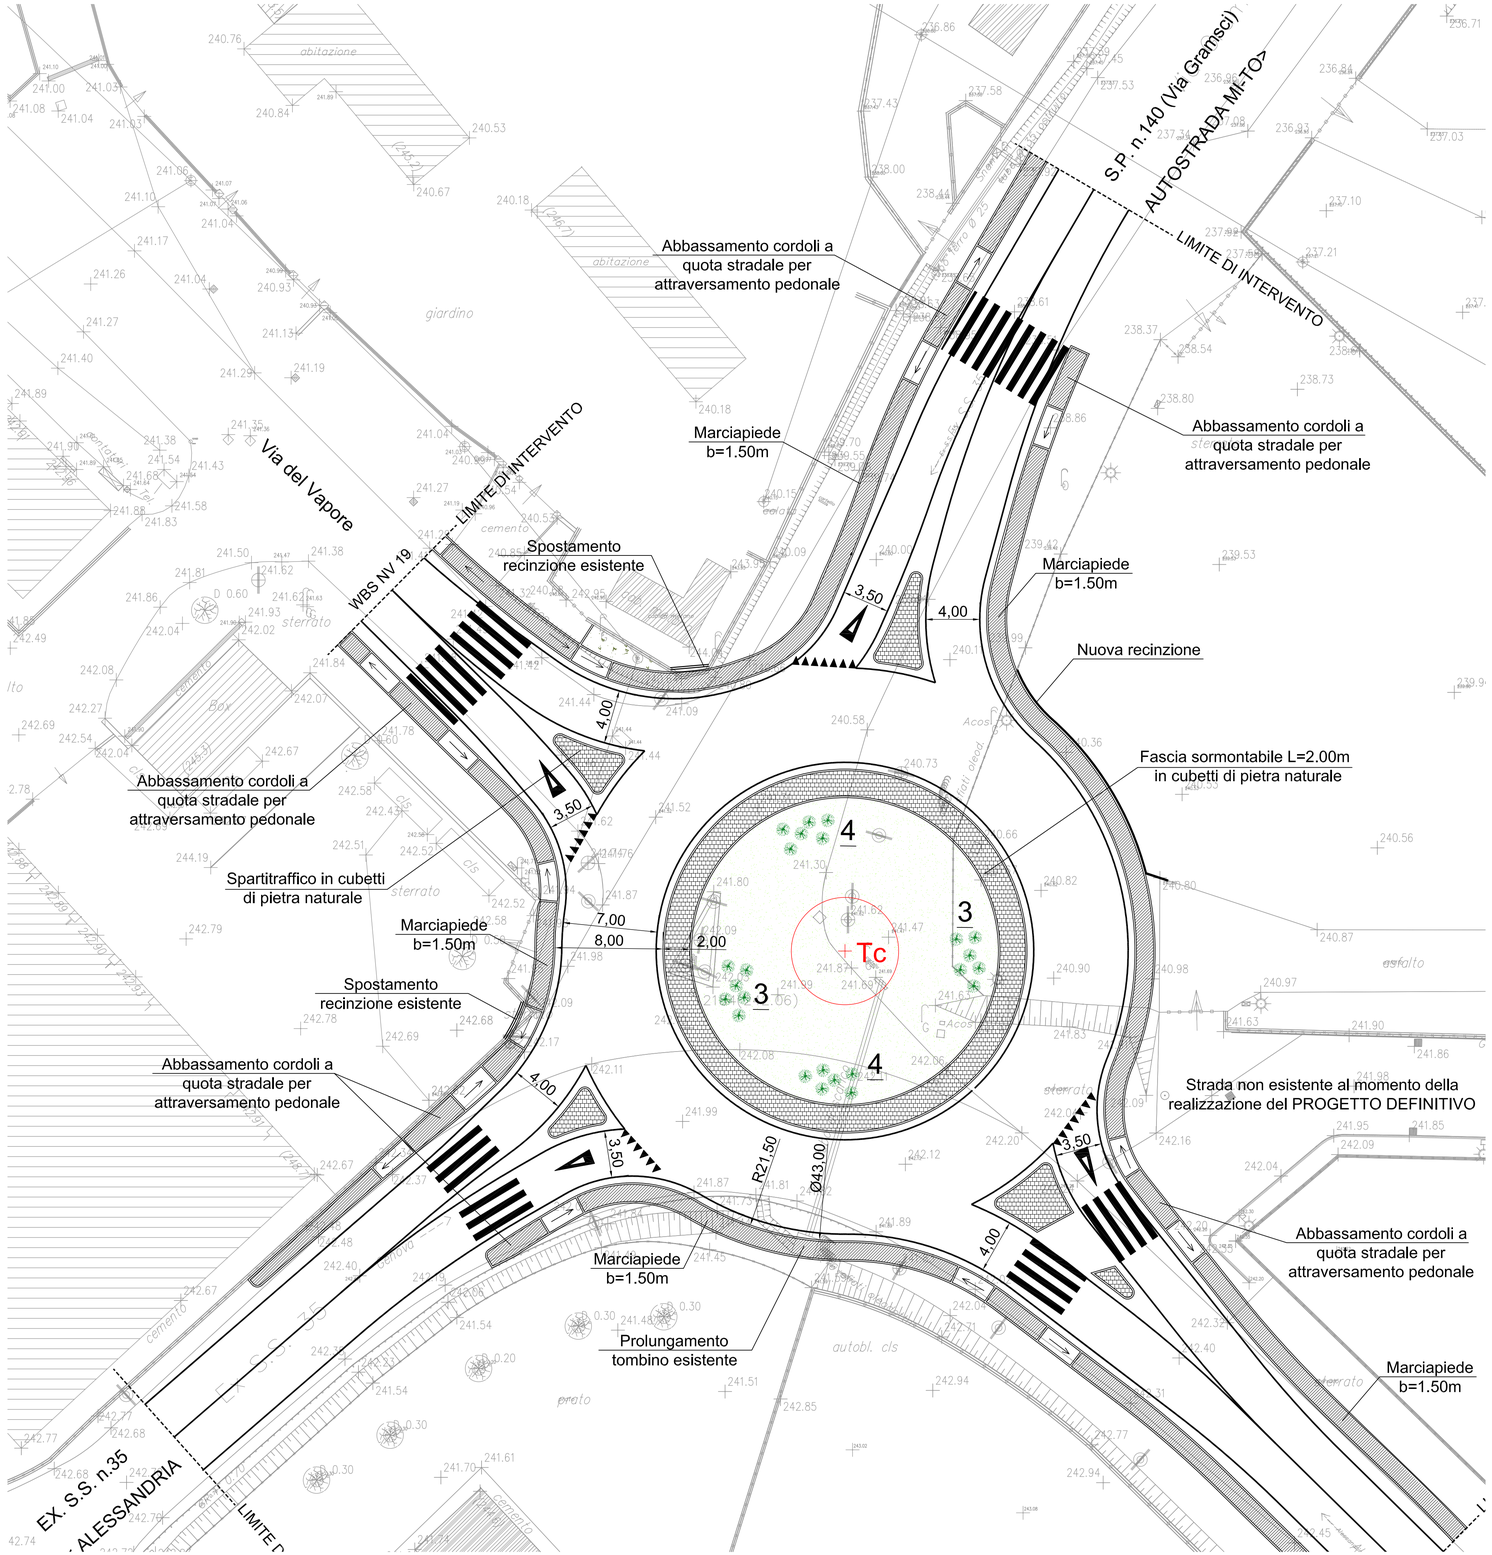

L E G E N D A

	Idrosemina		
	Specie	Dimensione di impianto	Sesto di impianto
Tc	Tilia cordata	circonf. fusto 14/16 cm	8,00 mt
n	ARBUSTI: 1 Cytisus scoparium 2 Viburnum opalus 3 Spiraea bumalda 4 Forsithia intermedia 5 Euonymus europaeus	 vaso ø 24cm vaso ø 22cm vaso ø 26cm vaso ø 28cm vaso ø 26cm	 n.12 n.12

NOTA

L'idrosemina dovrà essere eseguita con il seguente miscuglio di semi (30 gr./mq):
30 % FABACEAE: Trifolium pratense, Lotus corniculatus, Onobrichis arenaria, Astragalus purpureus.
60 % GRAMINACEAE e CYPERACEAE: Bromus erectus, Poa annua, Poa pratensis, Molina arudinacea, Brachypodium pinnatum, Hordeum murinum, Holcus lanatus, Avenella flexuosa, Phleum hirsutum, Phleum pratense, Carex rosae.
10 % MISTE: Lolium perenne, Plantago major, Taraxacum officinale, Ammi majus, Bellis perennis.

COMMITTENTE:
RFI RETE FERROVIARIA ITALIANA
GRUPPO FERROVIE DELLO STATO ITALIANE

ALTA SORVEGLIANZA:
ITALFERR
GRUPPO FERROVIE DELLO STATO ITALIANE

GENERAL CONTRACTOR:
COCIV
Consorzio Collegamenti Integrati Veloci

INFRASTRUTTURE FERROVIARIE STRATEGICHE DEFINITE DALLA LEGGE OBIETTIVO N.443/01

TRATTA A.V./A.C. TERZO VALICO DEI GIOVI
PROGETTO ESECUTIVO

INTERSEZIONI IN ARQUATA SCRIVIA - SISTEMAZIONE INTERSEZIONE OV23 (via Roma - S.P. 140)

OPERE A VERDE DI INSERIMENTO AMBIENTALE E PAESAGGISTICO

PLANIMETRIA DI PROGETTO

GENERAL CONTRACTOR	ITALFERR S.p.A.	SCALA:
Consorzio **Cociv** Project Manager Ing.Guagnozzi		1:200
Data:		

COMMESSA	LOTTO	FASE	ENTE	TIPO DOC.	OPERA/DISCIPLINA	PROGR.	REV.
IG51	01	E	CV	P9	IA4000E	004	A

PROGETTAZIONE

Rev.	Descrizione emissione	Redatto	Data	Verificato	Data	Progettista Integratore	Data	IL PROGETTISTA
A00	Prima emissione	L. CATALANO	13/09/12	P. PISANO	13/09/12	E.PAGANI	17/09/12	LANDE S.r.l.
								Arch. P. PISANO

n. Elab.

Nome File: IG51-01-E-CV-P9-IA-40-0-E-004_A

CUP: F81H92000000008