




PLANIMETRIA

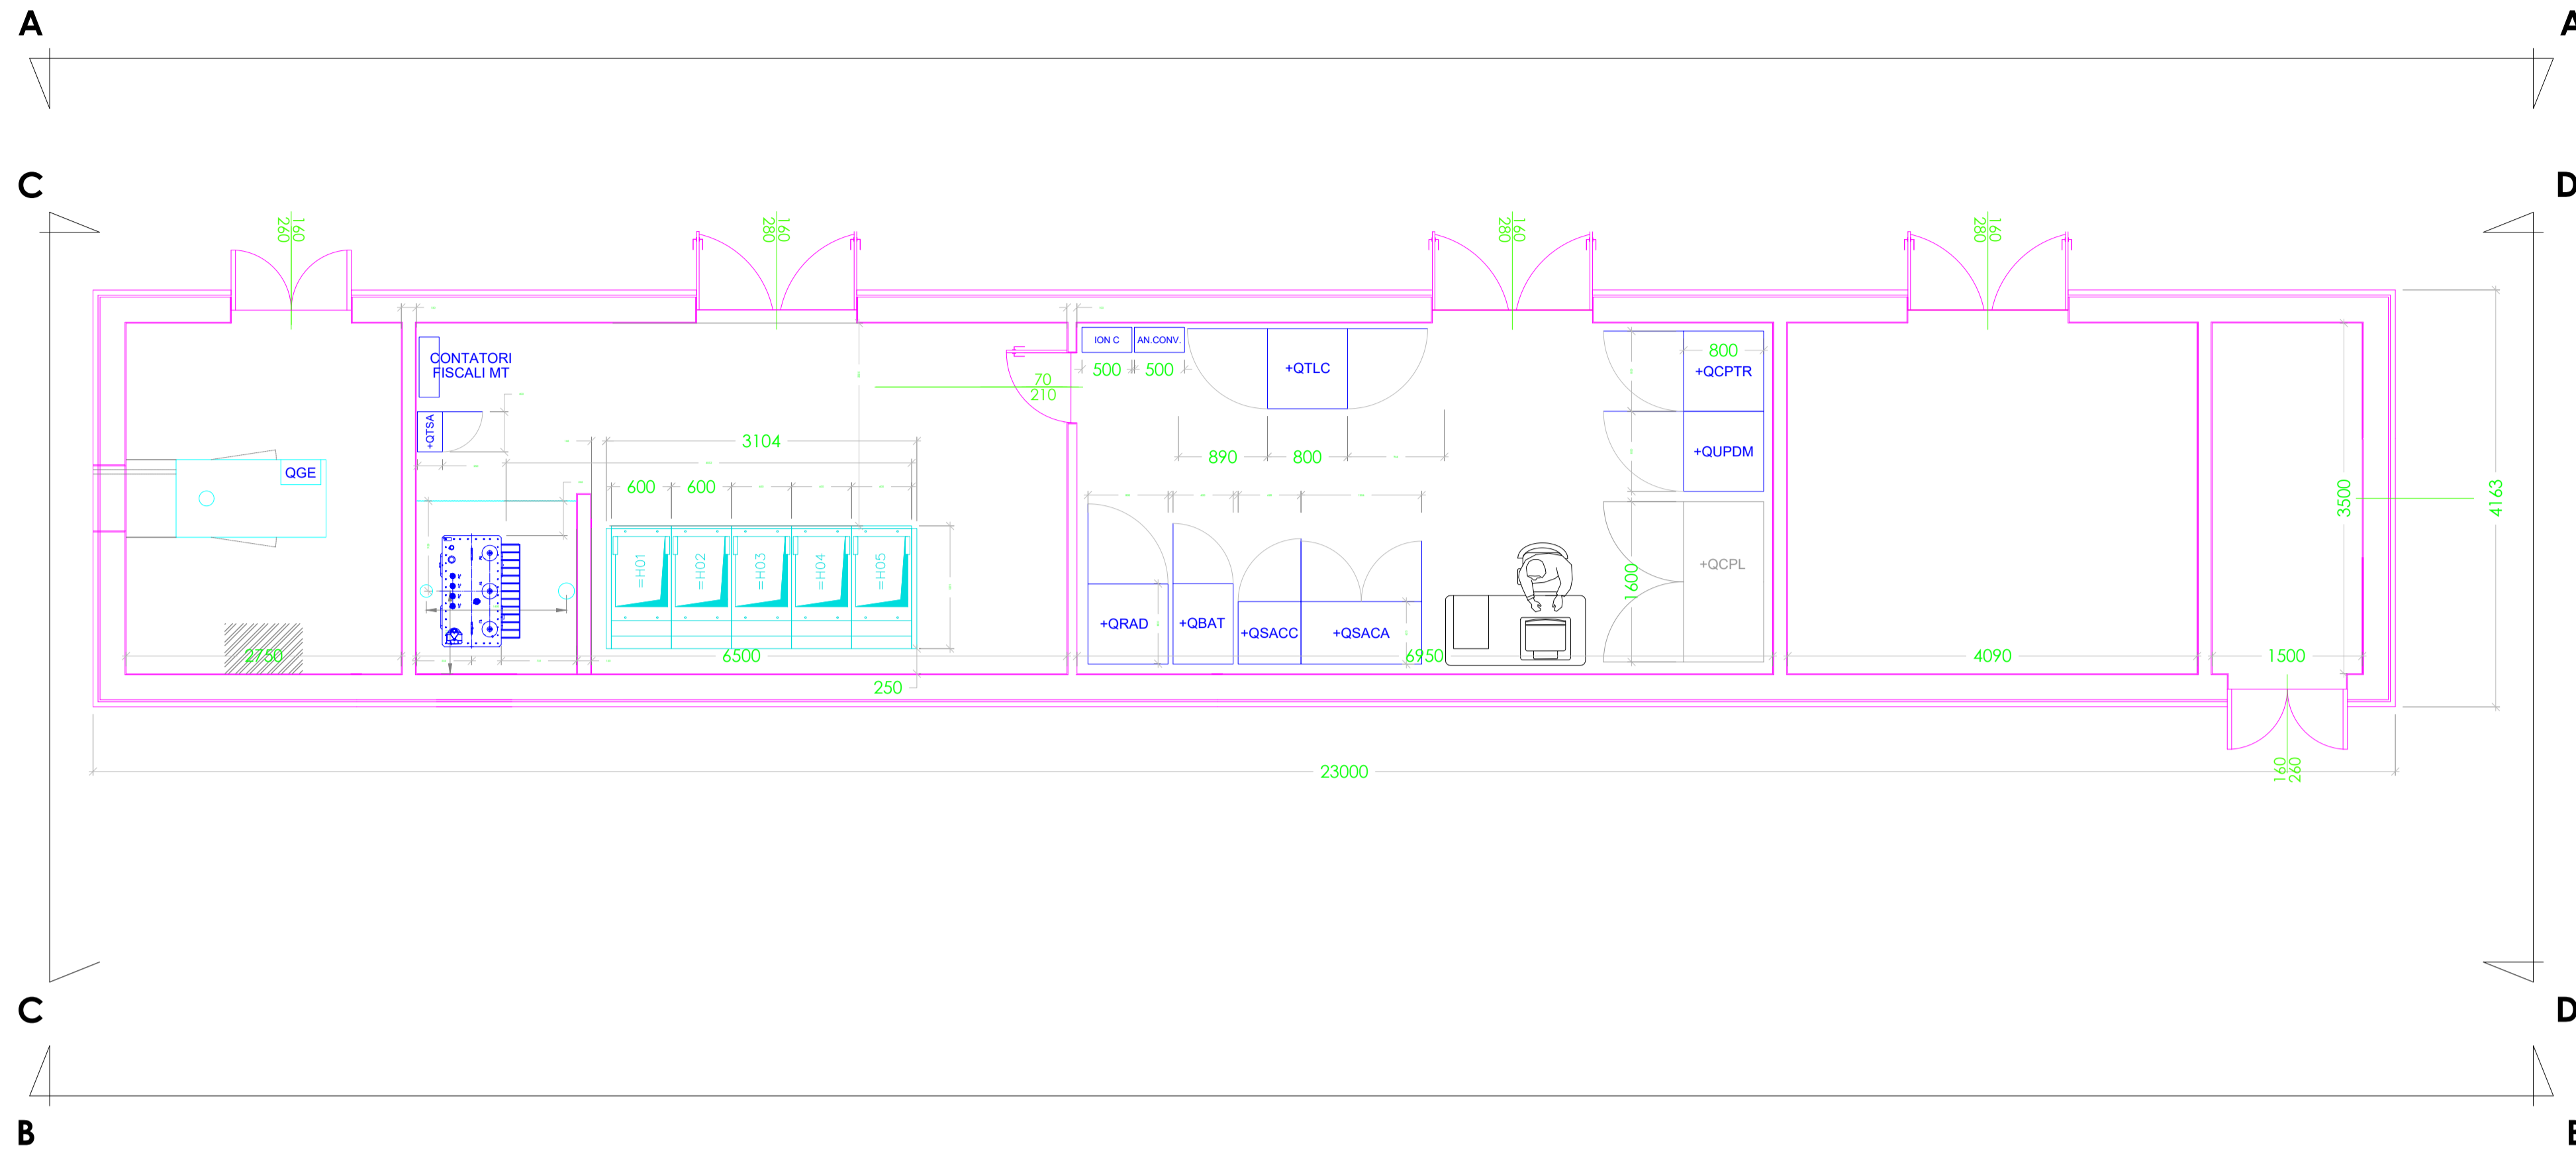


VISTA C-C

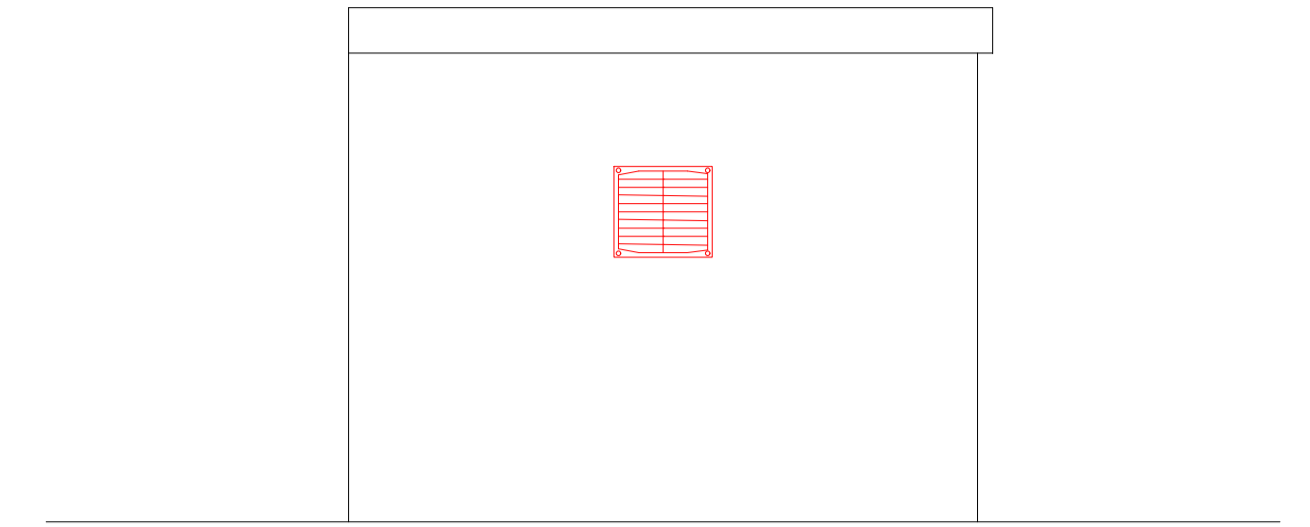

VISTA D-D

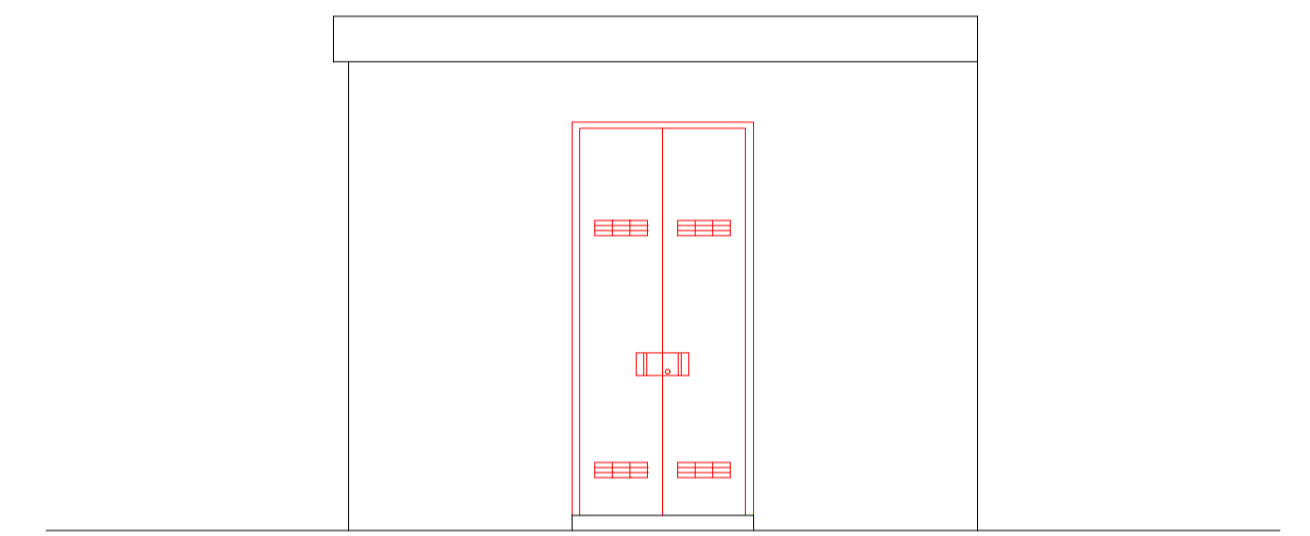

VISTA A-A

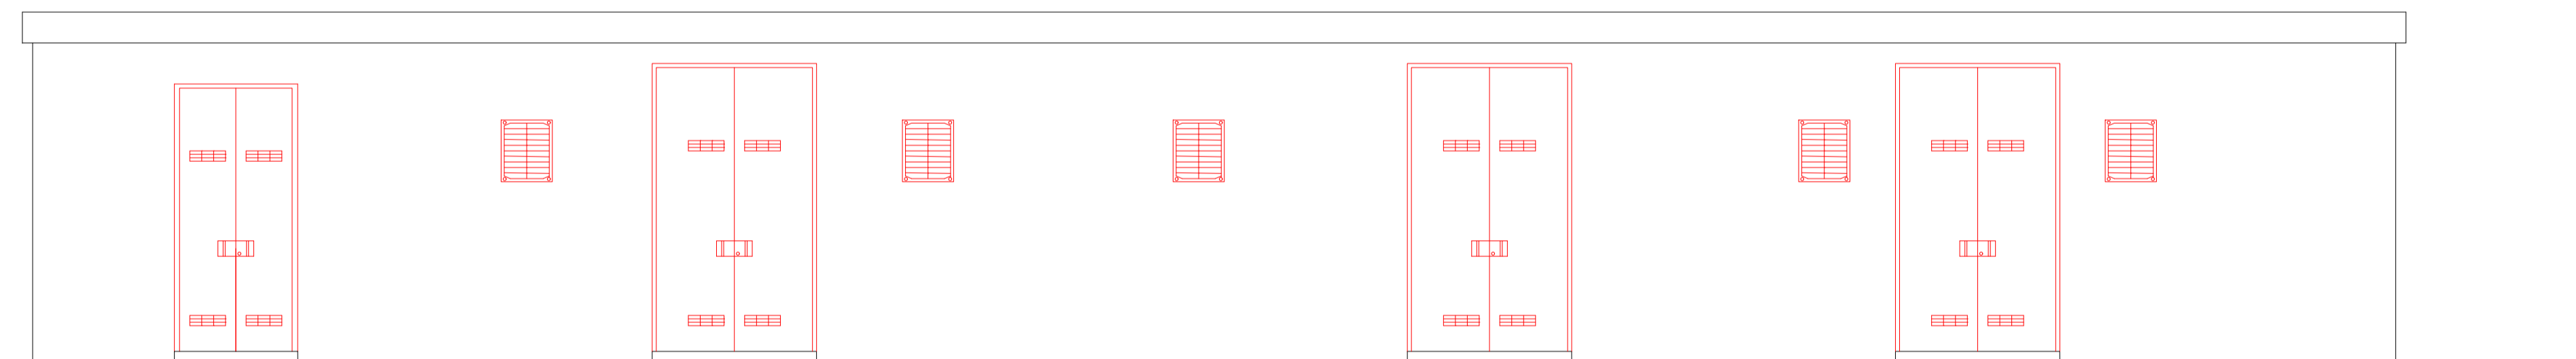

VISTA B-B



COMUNE DI ASCOLI SATRIANO

PROGETTO IMPIANTO DI PRODUZIONE ENERGIA ELETTRICA DA FONTE RINNOVABILE DI TIPO FOTOVOLTAICO UTILITY SCALE

PROGETTO DEFINITIVO

CLIENTE/CUSTOMER

GREEN GENIUS ITALY UTILITY & S.R.L.
 Corso Giuseppe Garibaldi, 49
 20121 Milano (MI)



PROGETTISTA

studioTECNICO
 ing. Marco **BALZANO**
 Via Cancellotto, 3
 70125 Bari (BA)
 studiotecnico@ingbalzano.com
 www.ingbalzano.com
 Ordine degli Ingegneri della Provincia di Bari n. 0341
 Professionista Antincendio Elenco Minist. Interni BA0934/101837
 Consulente Tecnico d'Ufficio (CTU) Tribunale Bari
 Coordinatore della Sicurezza



Commessa/Work order

SE.004c

Data/Date

Dicembre 2022

R04										Scala/Scale
R03										--
R02										Revisione/Revision
R01										
R00	Dic 2022	Prima Emissione		GC	MBG	MBG				R00
REV	DATA	OGGETTO		DRAF.	CHECK.	ENDORS.				Tavola/Table

Oggetto/Subject: **Dettaglio Edificio** **SE.L07**

Note

Gli elaborati e tutte le informazioni contenute nel presente documento sono di proprietà esclusiva del progettista e non possono essere riprodotte, divulgate o comunque utilizzate senza la sua preventiva autorizzazione scritta. The Documents and all technical information contained in this document is the exclusive property of Ing. Marco G. Balzano and may neither be used nor disclosed without its prior written consent. [art. 2973 c.c.]