


LEGENDA

Area installazione impianto		Eletr. interrato MT	
Area agricola esterna		Elettrodotta AT	
Area Disponibile SSE		Recinzione Impianto	

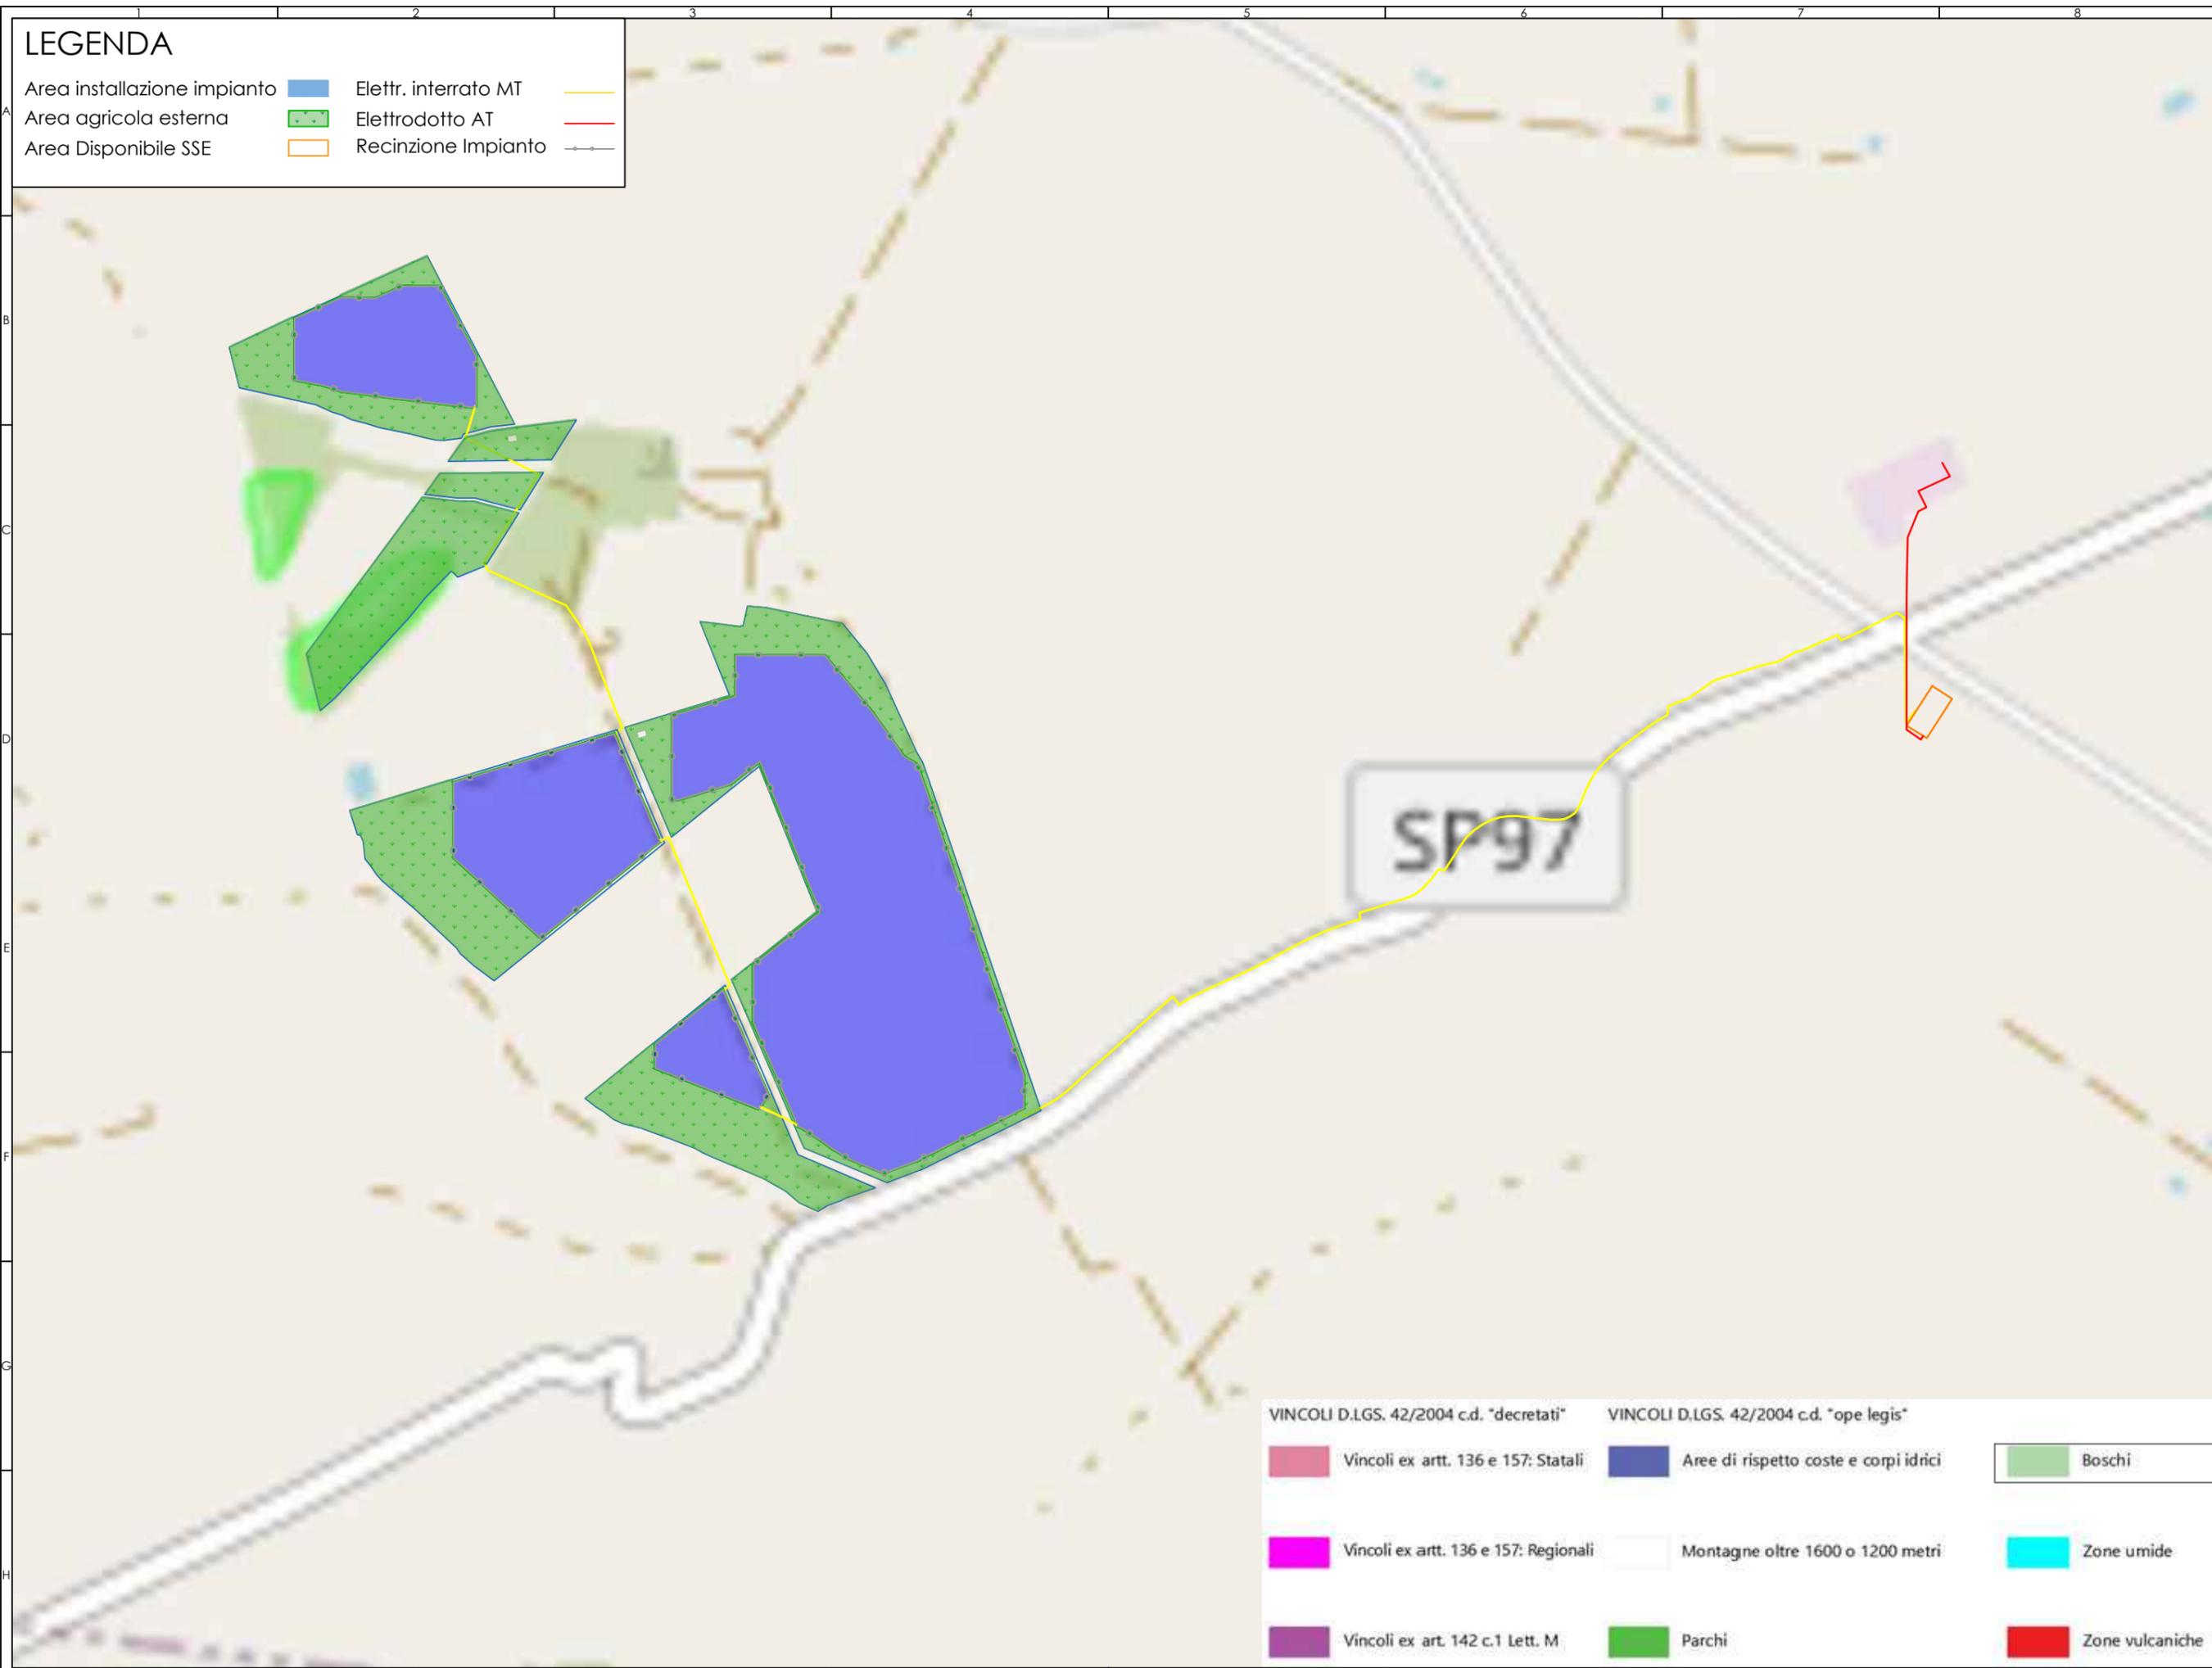

VINCOLI D.LGS. 42/2004 c.d. "decretati"		VINCOLI D.LGS. 42/2004 c.d. "ope legis"			
	Vincoli ex artt. 136 e 157: Statali		Aree di rispetto coste e corpi idrici		Boschi
	Vincoli ex artt. 136 e 157: Regionali		Montagne oltre 1600 o 1200 metri		Zone umide
	Vincoli ex art. 142 c.1 Lett. M		Parchi		Zone vulcaniche

studioTECNICO
ing. Marco BALZANO
 Cancelli Rotto, 03
 70125 Bari (BA)
 Tel. 080 5210101
 Email: info@ingbalzano.com
 www.ingbalzano.com

STUDIO TECNICO
ing. Marco BALZANO
 SERVIZI TECNICI DI INGEGNERIA

Rev:	02/12/22	Date:
Status:	MSC	Descrizione:
Objekt:	PROGETTO DEFINITIVO	
Objekt:	INGUADRAMENTO Aree tutelate ai sensi del D.Lgs. 42/2004	

Project:	Green Genius Italy Utility 6 Sri
Scale:	IMPIANTO FOTOVOLTAICO DI TIPO UTILITY
Designer:	ing. Marco Balzano
Order:	Ordine degli Ingegneri di Bari n.9341

Date:	02/12/2022
Scale:	1:10.000
Revision:	RO
Project No.:	SV634
Drawing No.:	1.11