SCALA 1:5.000

Profilo: Tracciato 3
Scala : 2.000:2.000
Q.Rif. : 300,00

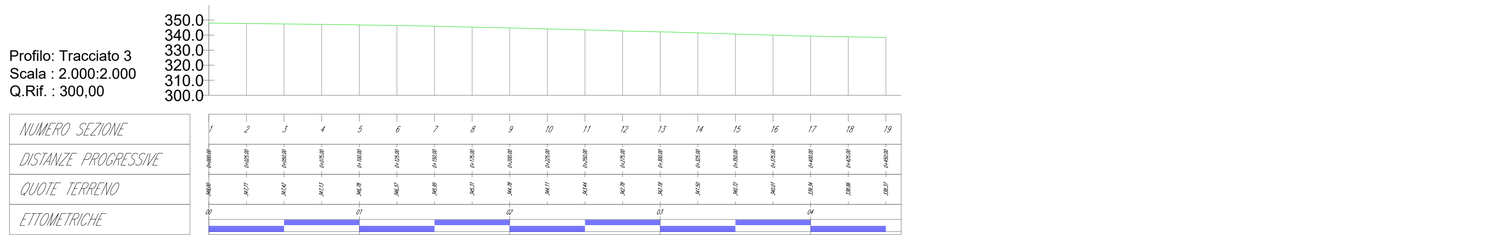

Profilo: Tracciato 4
Scala : 2.000:2.000
Q.Rif. : 300,00

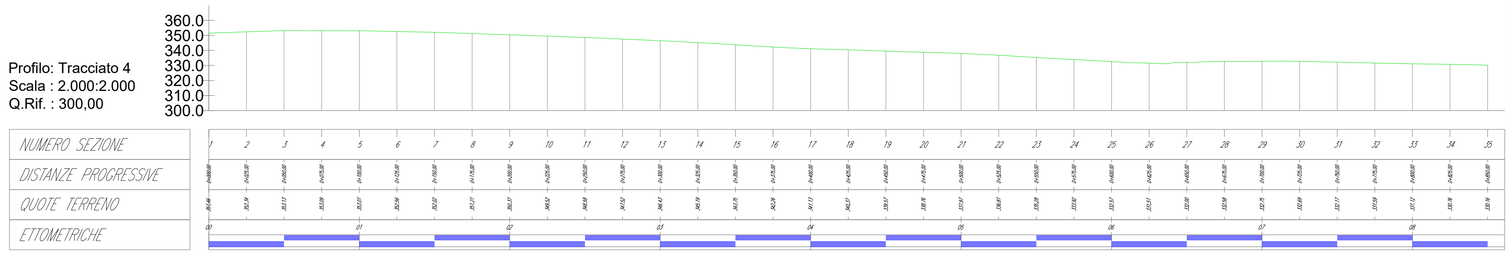

Profilo: Tracciato 5
Scala : 2.000:2.000
Q.Rif. : 300,00

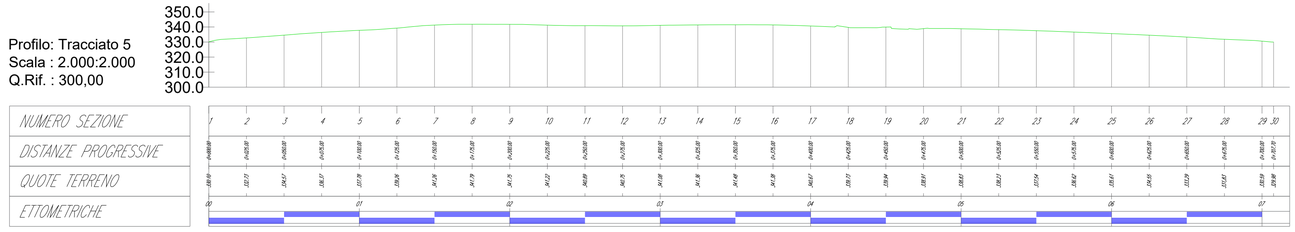

SCALA 1:2.000

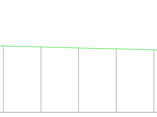

41.141053° N
15.663897° E
UTM-WGS 1984 datum, Zone 33 North, Meter

Profilo: Tracciato 1
Scala : 2.000:2.000
Q.Rif. : 300,00

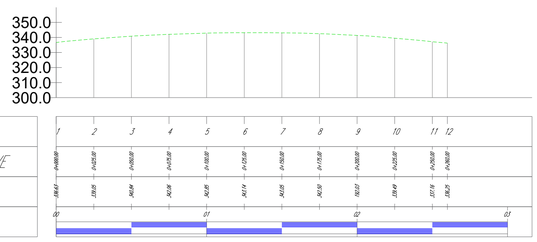

Profilo: Tracciato 2
Scala : 2.000:2.000
Q.Rif. : 300,00

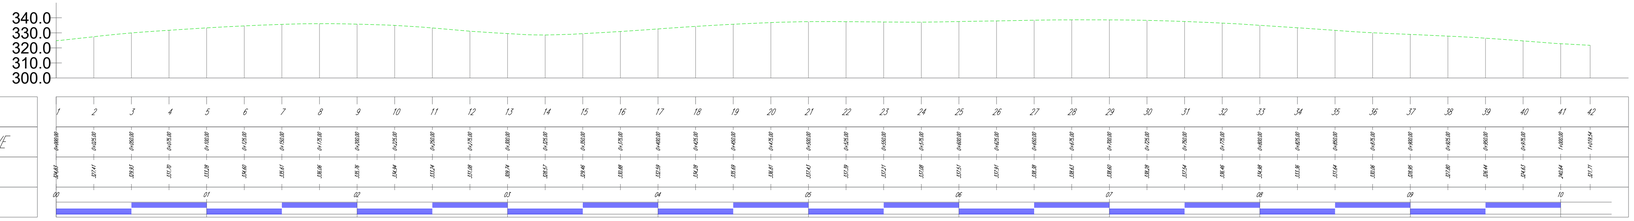

SCALA 1:2.000

COMUNE DI ASCOLI SATRIANO

- PROGETTO AGROFOTOVOLTAICO - IMPIANTO DI PRODUZIONE ENERGIA ELETTRICA DA FONTE RINNOVABILE DI TIPO FOTOVOLTAICO INTEGRATO DA RIQUALIFICAZIONE AGRICOLA

PROGETTO DEFINITIVO

CLIENTE/CUSTOMER

GREEN GENIUS ITALY UTILITY 6 S.R.L.

Corso G. Garibaldi, 49
20121 Milano (MI)

MODUS ENERGY

GREEN GENIUS

PROGETTISTA

studioTECNICO
ing.Marco**BALZANO**
Via Cancello Rotto, 03
70125 Bari (BA)
studiotecnicoingbalzano.com
www.ingbalzano.com
Ordine degli Ingegneri della Provincia di Bari sez. A
Professionista Antincendio Elenco del Ministero dell'Interno
Consulente Tecnico d'Ufficio (CTU) Tribunale di Bari
Coordinatore della Sicurezza

STUDIOTECNICO ing.MarcoBALZANO
SERVIZI TECNICI DI INGEGNERIA

ORDINE DEGLI INGEGNERI PROVINCIA DI BARI
MARCO BALZANO
SEZIONE A
N° 9341
SETTORE CIVILE E AMBIENTALE

Commessa/Work order	SV.634
Data/Date	02/12/2022
Scala/Scale	-
Revisione/Revision	R00
Tavola/Table	IP.01

REV	DATA	OGGETTO	DRAF.	CHECK.	ENDORS.
R04					
R03					
R02					
R01					
R00	02/12/2022	Prima Emissione	SDS	MBG	MBG

Oggetto/Subjet

Rilievo plano-altimetrico

Note

AgroPV Piscitelli

Gli elaborati e tutte le informazioni contenute nel presente documento sono di proprietà esclusiva del progettista e non possono essere riprodotte, divulgate o comunque utilizzate senza la sua preventiva autorizzazione scritta. The Documents and all technical information contained in this document is the exclusive property of Ing. Marco G. Balzano and may neither be used nor disclosed without its prior written consent. (art. 2575 c.c.)