



**PARTICOLARE PALO ILLUMINAZIONE E VIDEOSORVEGLIANZA**

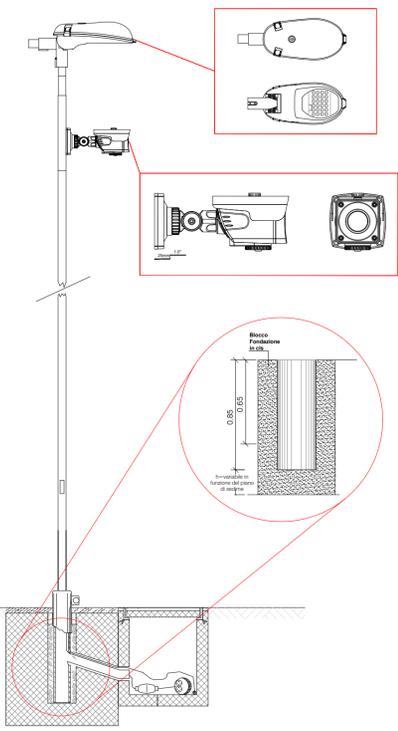

Scala 1:25

**LAYOUT SSEU**

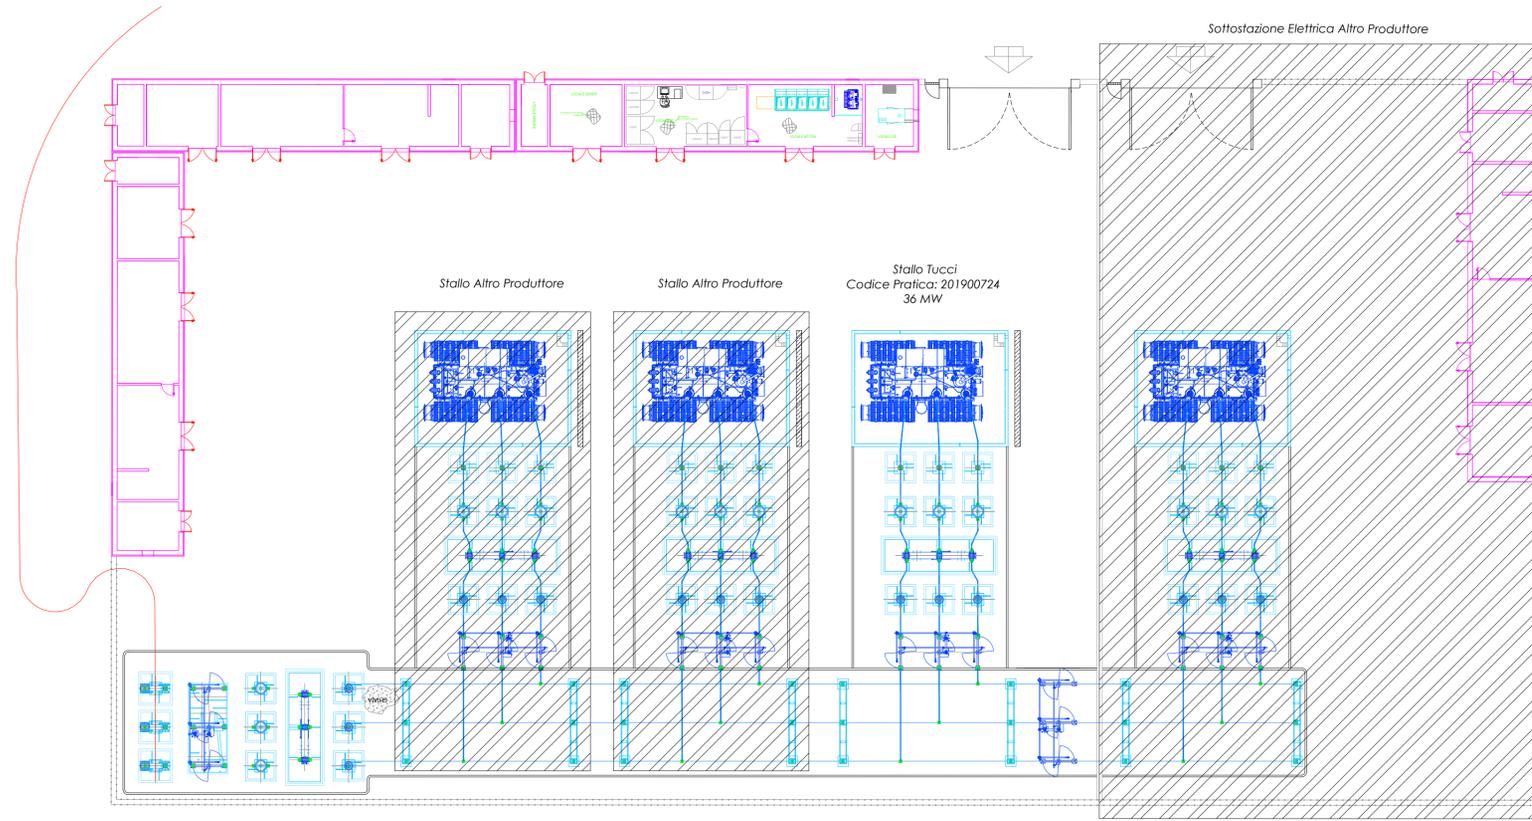


Scala 1:500

**LEGENDA ELEMENTI E LINEE**

	PALO DI ILLUMINAZIONE E/O VIDEOSORVEGLIANZA
	RECINZIONE




**LAYOUT SE "VALLE"**

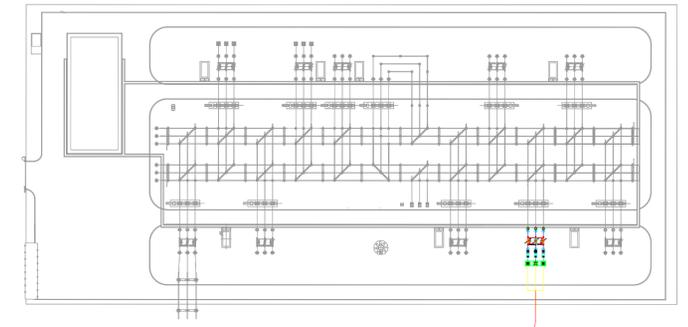


Scala 1:1.000

**PARTICOLARE CANCELLO**

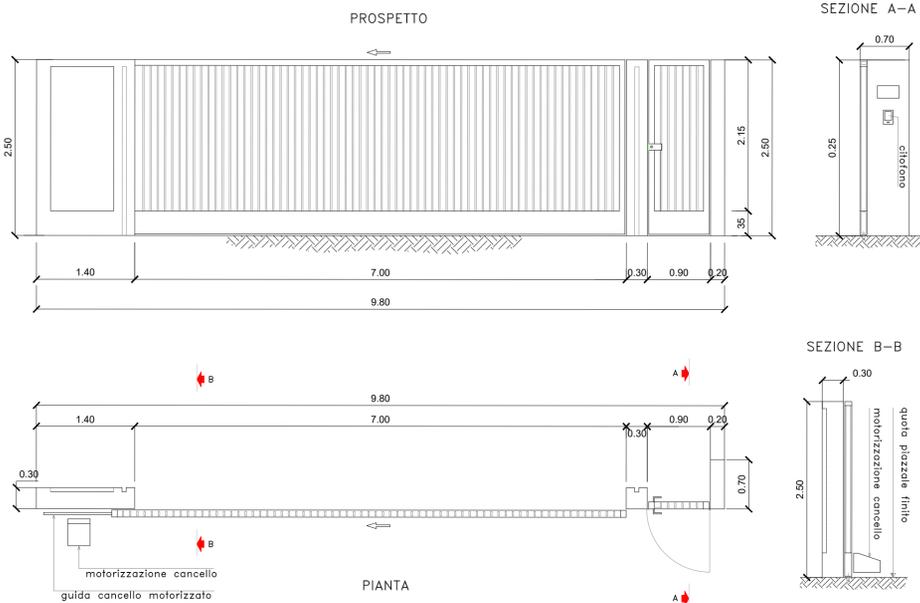

Scala 1:50

**PARTICOLARE RECINZIONE**

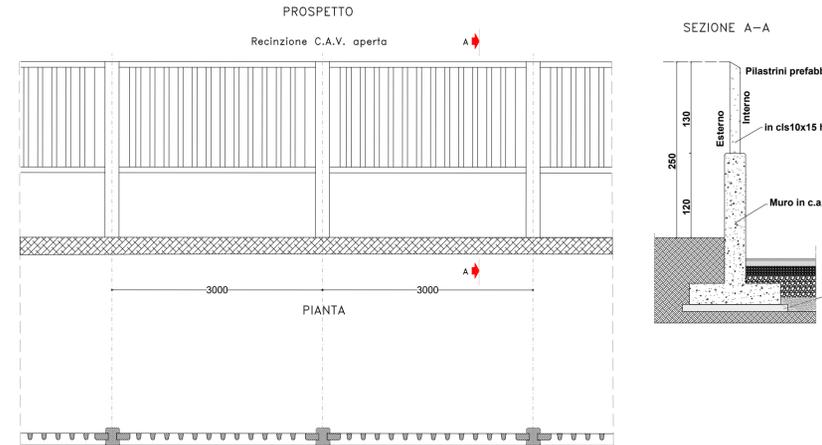

Scala 1:50

**COMUNE DI ASCOLI SATRIANO**

**- PROGETTO AGROFOTOVOLTAICO -  
IMPIANTO DI PRODUZIONE ELETTRICA DA FONTE  
RINNOVABILE DI TIPO FOTOVOLTAICO INTEGRATO  
DA PROGETTO DI RIQUALIFICAZIONE AGRICOLA**

**PROGETTO DEFINITIVO**

CLIENTE/CUSTOMER

**GREEN GENIUS ITALY UTILITY 6 S.R.L.**

Corso G. Garibaldi, 49  
20121 Milano (MI)



PROGETTISTA

**studioTECNICO**  
ing. Marco BALZANO  
Via Cancellotto Ratto, 3  
70125 Bari (BA)  
studiotecnico@ingbalzano.com  
www.ingbalzano.com



Commessa/Work order

**SV.634**

Data/Date

**02/12/2022**

Scala/Scale

-

Revisione/Revision

**R00**

Tavola/Table

**LS.04**

Note

AgroPV - Piscitelli

Gli elaborati e tutte le informazioni contenute nel presente documento sono di proprietà esclusiva del progettista e non possono essere riprodotte, divulgate o comunque utilizzate senza la sua preventiva autorizzazione scritta. The Documents and all technical information contained in this document is the exclusive property of ing. Marco G. Balzano and may neither be used nor disclosed without its prior written consent. (art. 17173 c.c.)